


# VZOROVÝ ŘEZ SEKUNDERNÍM KANÁLEM 1:20

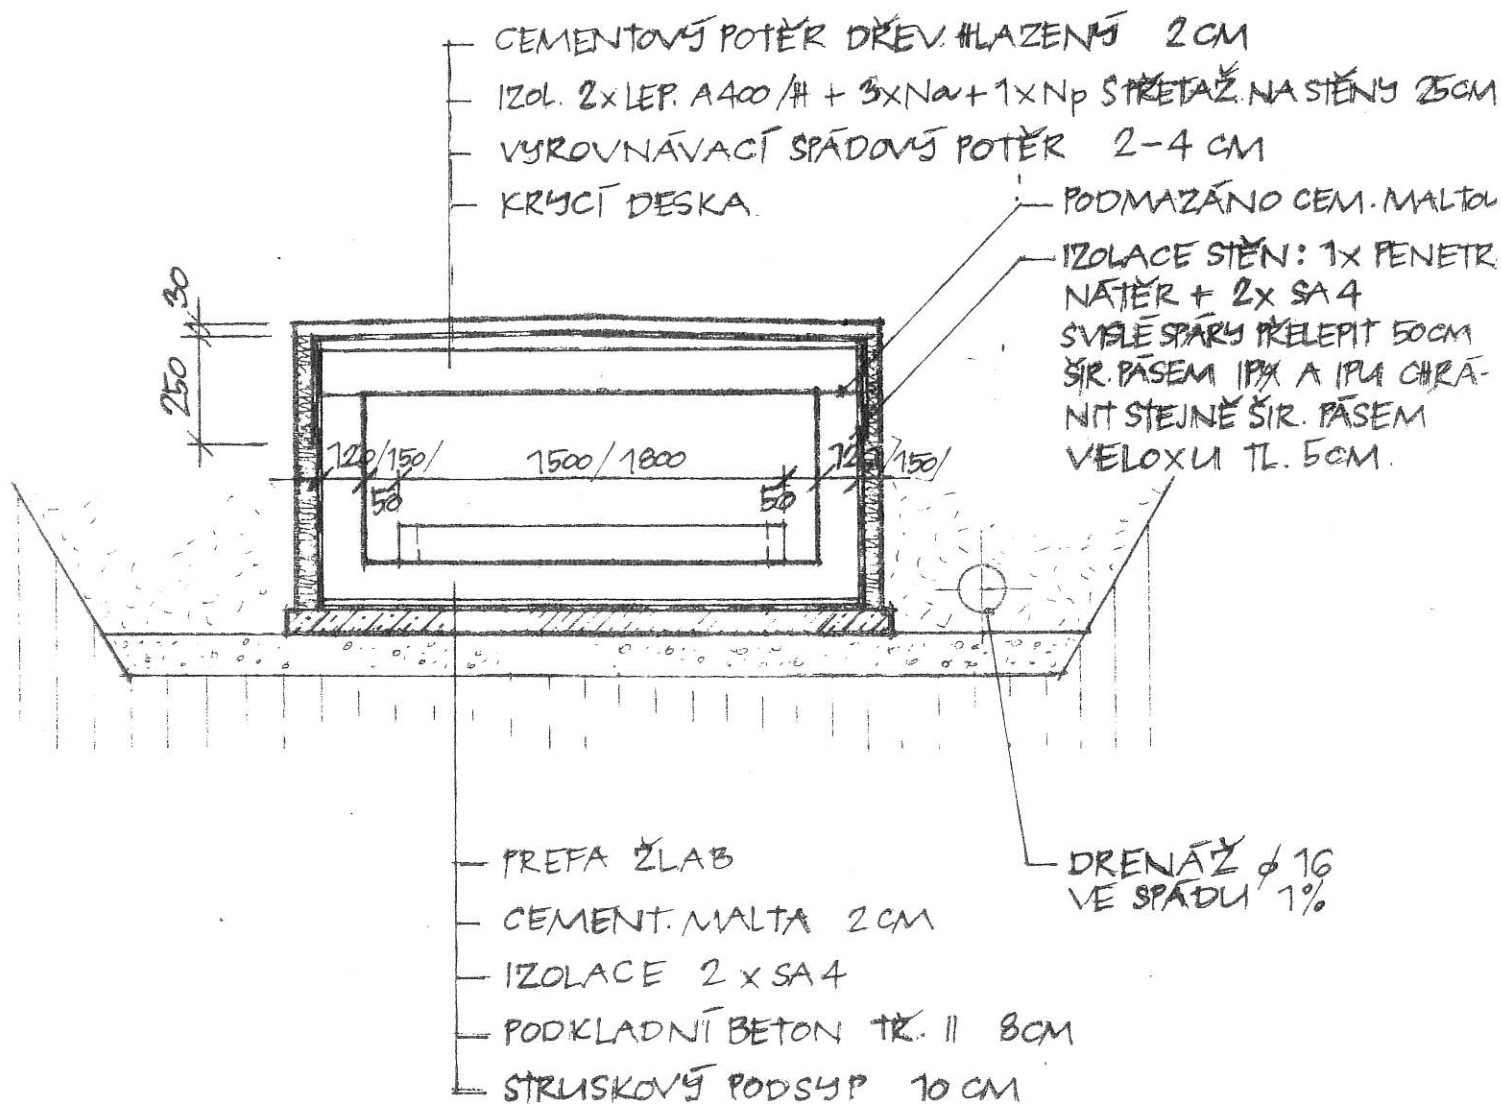

ZODP. PROJEKT.	VYPRACOVAL	KONTROLA	STAVBA
J. ROBENEK dipl. t.	D. DVORSKÁ	ING. J. KUDELÁ	COITWALDOVA 163 STRAVA 1
MÍSTO: PRŮJEK - MÍSTEK	INVESTOR: KILŮ OSTRAVA	ATUM	1987
NÁZEV: 22 TR. PŘÍSTAVBA 1. ZS, TR. R.A.		STUP PD	DODATEK
STAVBY: DODATEK SRČ. PRO 1. ZS		Č. ZAK.	5-205-0
VZOROVÝ ŘEZ			C.
			1:20 • OB