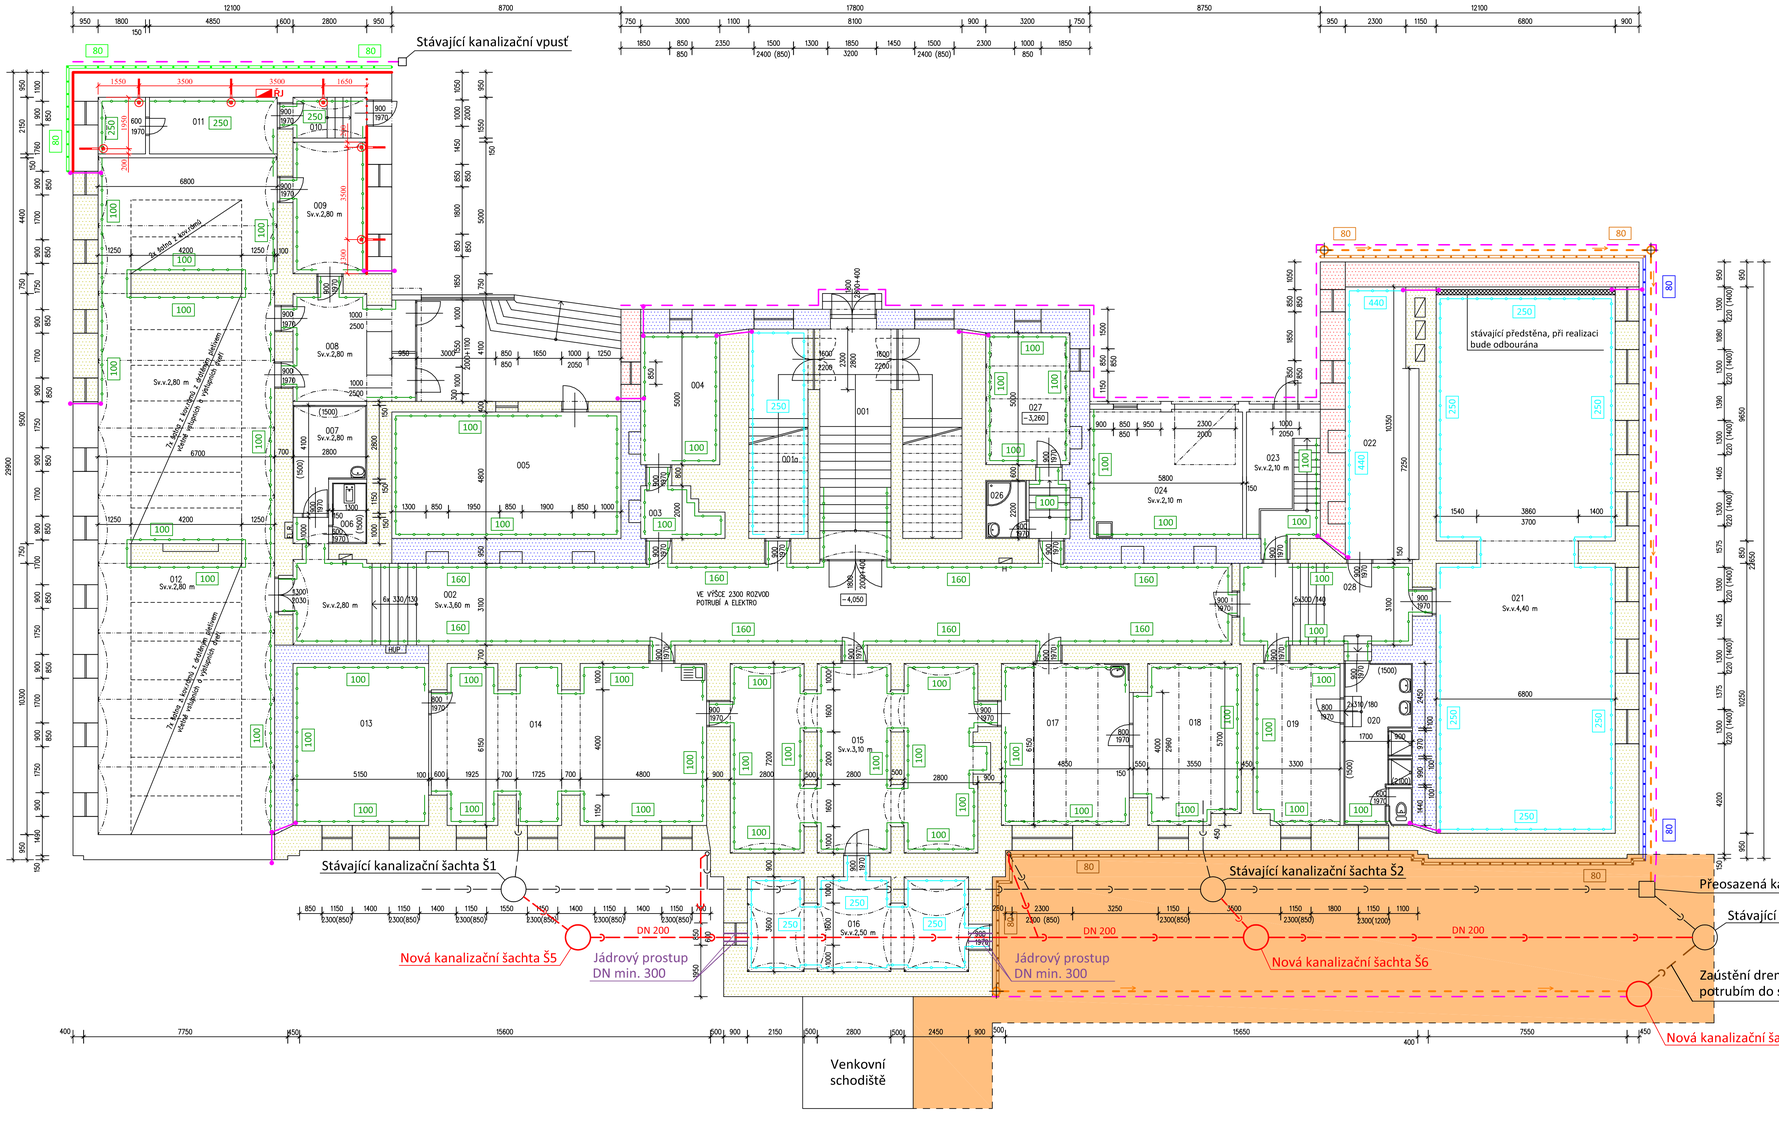

LEGENDA MÍSTNOSTÍ

Č.M.	NÁZEV MÍSTNOSTI	PLOCHA [m2]	POVRCH PODLAHY
001a	Rozvodna	10.24	Keramická dlažba
001	Schodišťový prostor	54.84	Benátská dlažba +teras.schody
002	Chodba	117.52	Keramická dlažba
003	Sklad	5.95	Keramická dlažba
004	Sklad	15.00	Keramická dlažba
005	Sklad	41.76	Keramická dlažba
006	Úklid	2.99	Keramická dlažba
007	Prádelna	9.60	Keramická dlažba
008	Chodba	18.33	Keramická dlažba
009	Chodba	14.50	Keramická dlažba
010	Chodba	4.83	Beton.mazanina
011	Sklad	14.62	Beton.mazanina
012	Šatny dětí	172.63	Keramická dlažba
013	Sklad	31.67	Terasová dlažba
014	Keramická dílna	59.97	Terasová dlažba
015	Sklad	67.23	Terasová dlažba
016	Sklad	30.84	Betonová mazanina
017	Správa budov	29.83	Terasová dlažba
018	Dílna	23.52	Terasová dlažba
019	Šatna dětí	20.00	Keramická dlažba
020	Sociální zařízení dětí	15.81	Keramická dlažba
021	Tělocvična	138.60	PVC
022	Sklad	27.43	Keramická dlažba
023	Východ ze suterénu	14.58	Litý asfalt+bet.mazanina
024	Garáž	28.38	Litý asfalt
025	Chodba	3.91	Keramická dlažba
026	Soc.zařízení zaměstnanců	3.41	Keramická dlažba
027	Šatna zaměstnanců	16.03	Keramická dlažba
028	Chodba	22.37	Keramická dlažba
	PLOCHA CELKEM:	1016.39	

POZNÁMKA:
H – HYDRANT
ELR – ROZVÁDĚČ ELEKTRO

Legenda:

- Dodatečná horizontální izolace zdiva technologií dvoufázových chemických injektáží prováděných ve spodní úrovni u podlahy a jednofázových chemických injektáží prováděných v horní úrovni (u obvodových stěn v úrovni terénu a u vnitřních stěn v úrovni podlah ve vyšší úrovni)
- Dodatečná horizontální izolace zdiva technologií jednofázových chemických injektáží prováděných ve spodní úrovni u podlahy
- Dodatečná vertikální izolace zdiva technologií jednofázových chemických injektáží pro propojení izolací v různých výškových úrovních a pro zamezení přenosu vlhkosti, výška provedení bude upřesněna při realizaci
- Dodatečná plošná (rubová) izolace injektáží vč. dodatečné horizontální izolace dvoufázovou chemickou injektáží prováděnou ve spodní úrovni
- Kladná síťová elektroda průběžná, ŕ. 250 mm - systém aktivní (mírné - drátové) elektroosmózy
- Záporné elektrody šikmé, Ø 20 mm, dl. 650 mm, uložení do vrtů Ø 30 mm, hl. 950 mm, osová vzdálenost cca 3500 mm - systém aktivní (mírné - drátové) elektroosmózy, počet a umístění může být upřesněn při realizaci
- Vodivé propojení kladné elektrody - systém aktivní (mírné - drátové) elektroosmózy
- RJ Řídicí jednotka aktivní (mírné - drátové) elektroosmózy, umístění může být upřesněno při realizaci
- Aplikace vnitřního hydrofilního sanačního omítkového systému vč. provedení difuzních lišt v patě stěn
- 100 Výška aplikace hydrofilního sanačního omítkového systému [cm]
- Režné zdivo s povrchovou úpravou zpevňujícím hydrofobizačním nátěrem, popř. vápenným pačokem (v prostoru tělocvičny bude na režném zdivu provedeno zavěšený odvětrávaný dřevěný obklad)
- 100 Výška provedení režného zdiva [cm]
- Provedení rubové izolace zdiva hydroizolační stěrkou s ochrannou nopovou fólií s ukončovací lištou ukotvěnou v úrovni terénu
- 100 Hloubka provedení rubové izolace [cm]
- Provedení rubové izolace zdiva stěrkovým systémem s ochrannou nopovou fólií s ukončovací lištou ukotvěnou v úrovni terénu v kombinaci s plošnou (rubovou) izolací injektáží
- 100 Hloubka provedení rubové izolace [cm] (hl. cca 30 - 40 cm výkop, hl. cca 40 cm svislé nerezové desky)
- Provedení rubové izolace zdiva hydroizolační stěrkou, perimetrem a ochrannou nopovou fólií s ukončovací lištou ukotvěnou v úrovni terénu
- 100 Hloubka provedení rubové izolace [cm]
- Provedení rubové izolace zdiva velkoplošnými deskami s ukončovací lištou ukotvěnou v úrovni terénu
- 100 Hloubka provedení rubové izolace [cm]
- Provedení drenážního systému se zaústěním do stávající kanalizace
- Kontrolní šachta drenážního systému
- Provedení povrchového odvodňovacího žlabu
- Plocha pro řešení nového odstavného stání
- Stávající kanalizační potrubí vč. kanalizačních šachet a vpustí
- Provedení nového kanalizačního potrubí DN 200 (od stávající šachty s napojením do stávající šachty) vč. kanalizačních šachet a napojení stávajících dešťových svodů

Digitálně podepsal Josef Kolář
Datum: 2024.10.14 14:09:07 +02'00'

Hl. inženýr projektu: Ing. Josef Kolář	Zodp. projektant: Ing. Josef Kolář	Kreslil: Libor Wolfan	PRINS HYDRO s.r.o.
Zadavatel: Statutární město Frýdek-Místek, Radniční 1148, Frýdek, 738 01 Frýdek-Místek			Hrnčířkova 24, 750 02 Přerov, Tel./fax: 581 201 464
Okres: Frýdek-Místek			Formát: 10x A4
Místo: tř. T. G. M. 454, Frýdek-Místek			Datum: 06/2024
Akce: ZŠ nár. um. P. Bezruče, tř. T. G. M. 454 - hydroizolace spodní stavby			Stupeň: DPS
			Měřítko: 1:100
Obsah: PŮDORYS 1.PP - PROJEKT SANAČNÍCH OPATŘENÍ			Z.č.: 26286
			Výk.č.: D.1.1