




ŠACHTA Š7-13

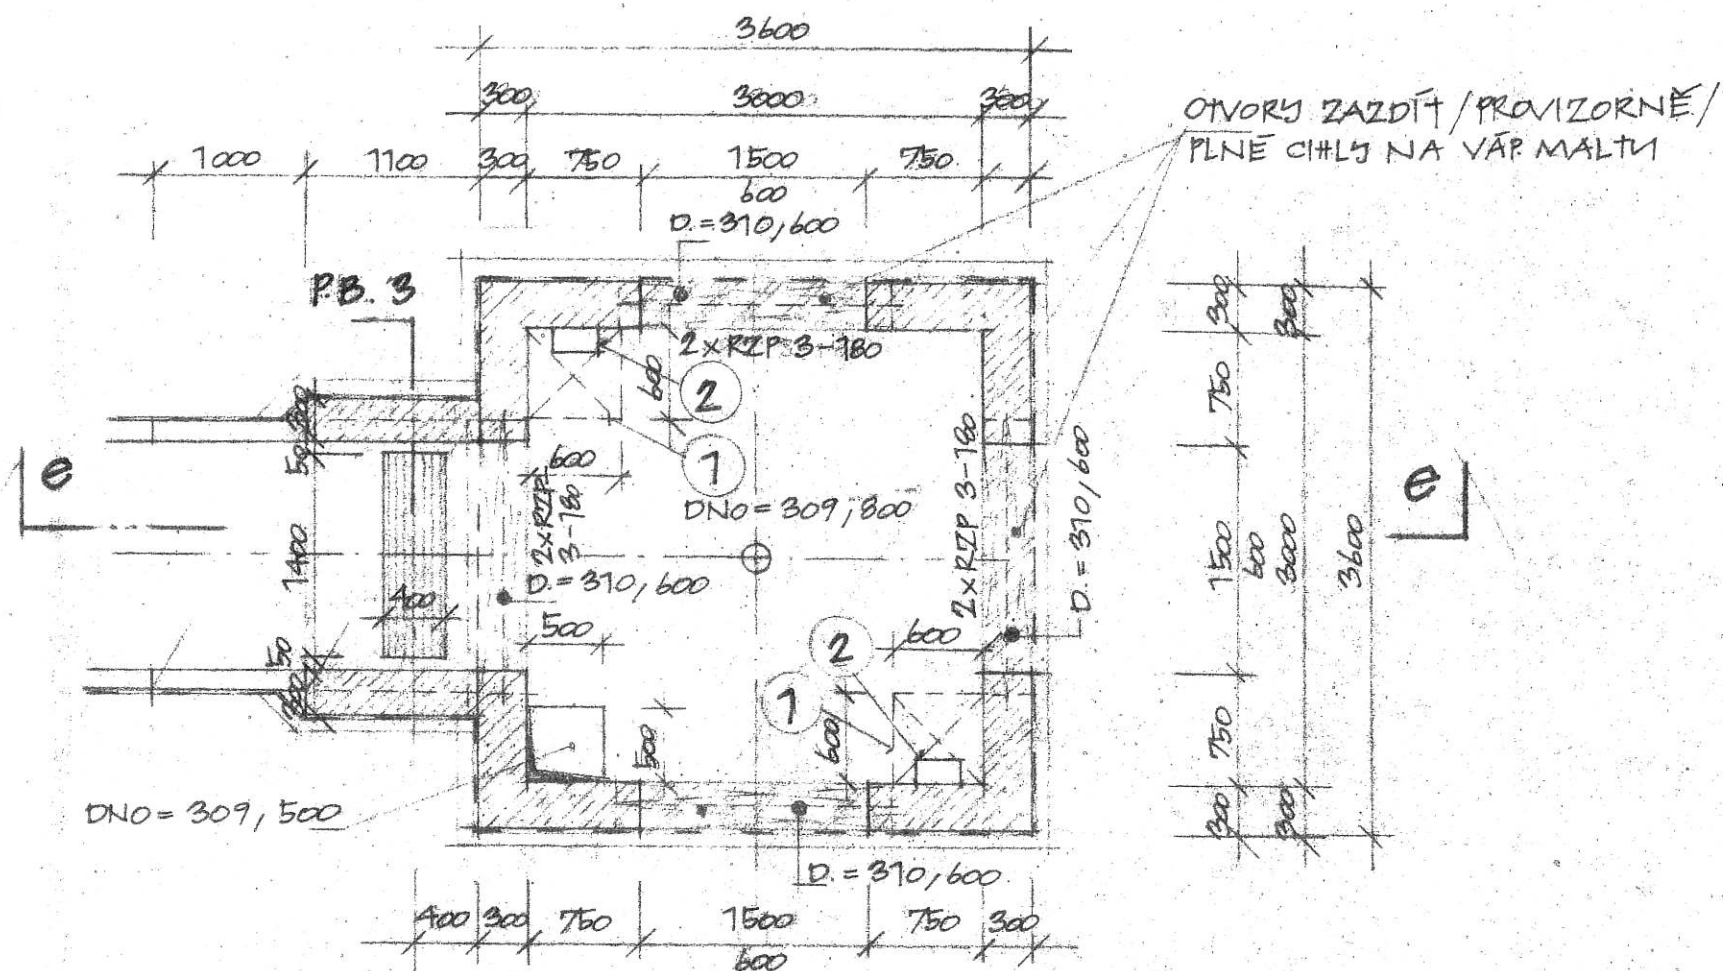


ŘEZ e~e'

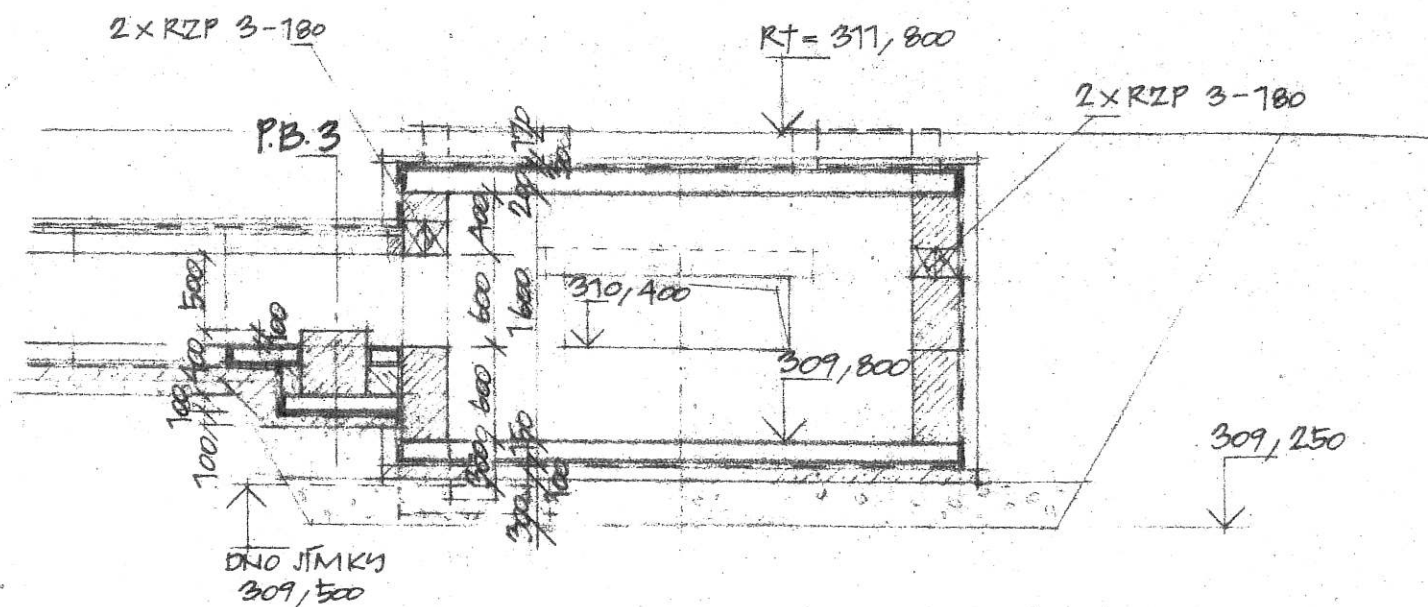

LOM L5

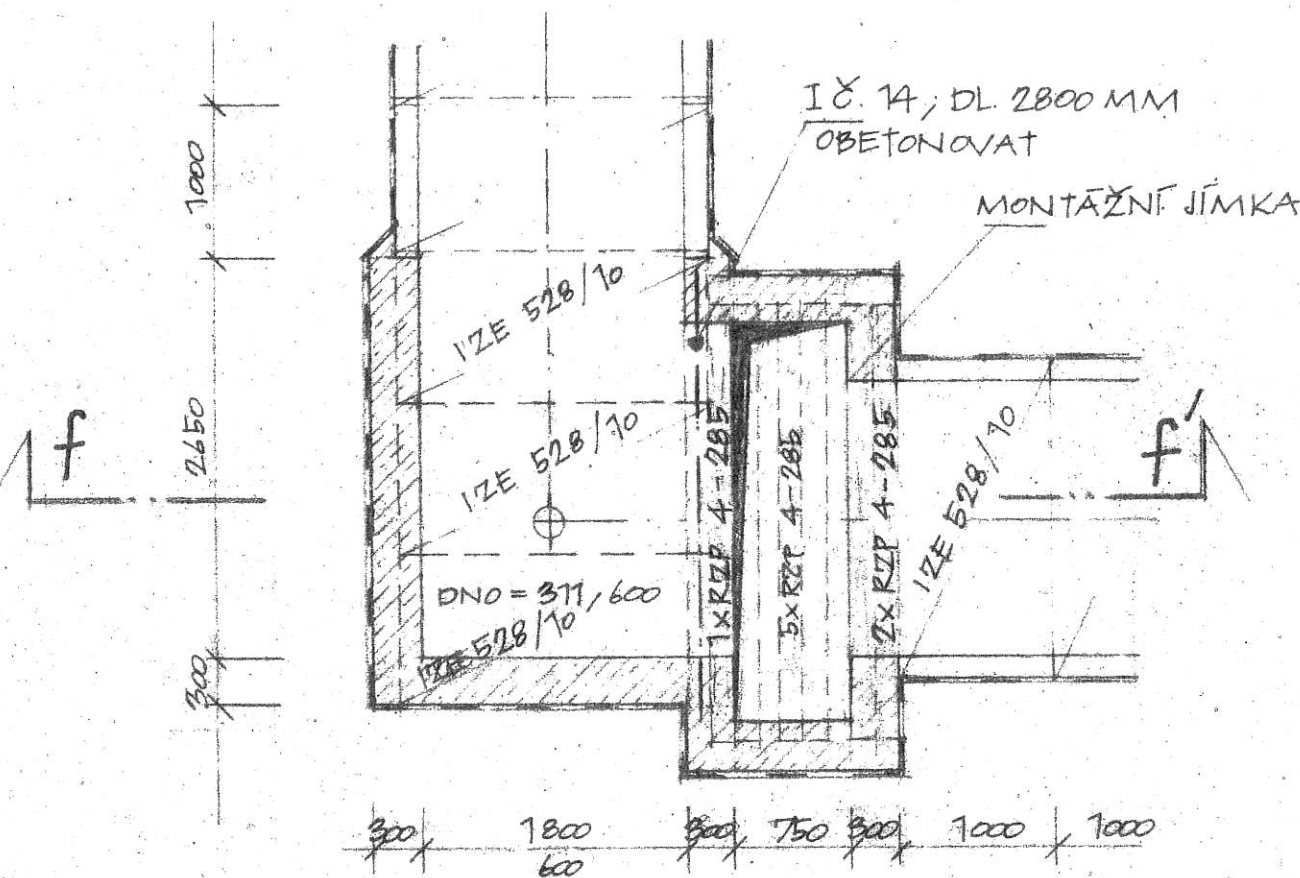

ŘEZ f~f'

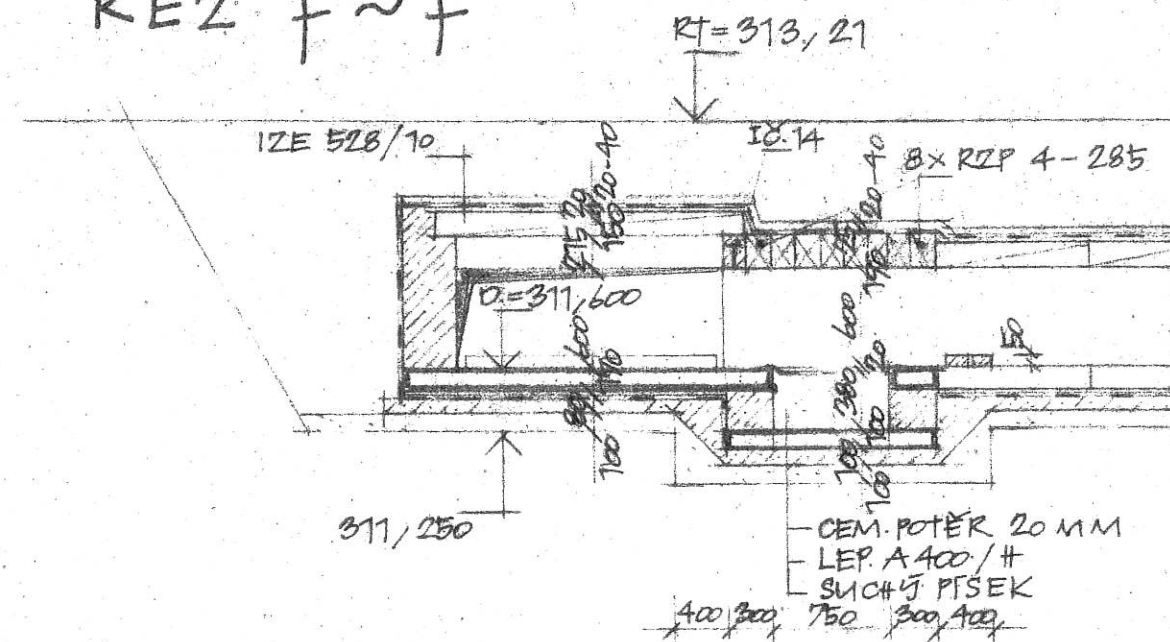

ZCDP. PROJEKT	VYPRACOVAL	KONTROLA	STAVOPROJEKT
J. ROBENEK dlp. t. m.	D. DVORSKÁ	ING. J. KUDELA	GOTTWALDOVA 168
MÍSTO: FRÝDEK - MÍSTEK	INVESTOR: KÚR OSTRAVA		OSTRAVA 1
NÁZEV: 22 TK. PŘÍSTAVBA 1. ZS; TK. R. A.			DATUM: 1987
STAVBY: DODATEK SRT PRO 1. ZS.			STUP. PD: DODATEK
			Č. ZAK: 5-205-0
			1:50 • 05

ŠACHTA Š7-13; LOM L5