


Řešený objekt ČSA 799, Frýdek–Místek
Vlastníkem stavby je:
Statutární město Frýdek–Místek
Radniční 1148,
Frýdek–Místek

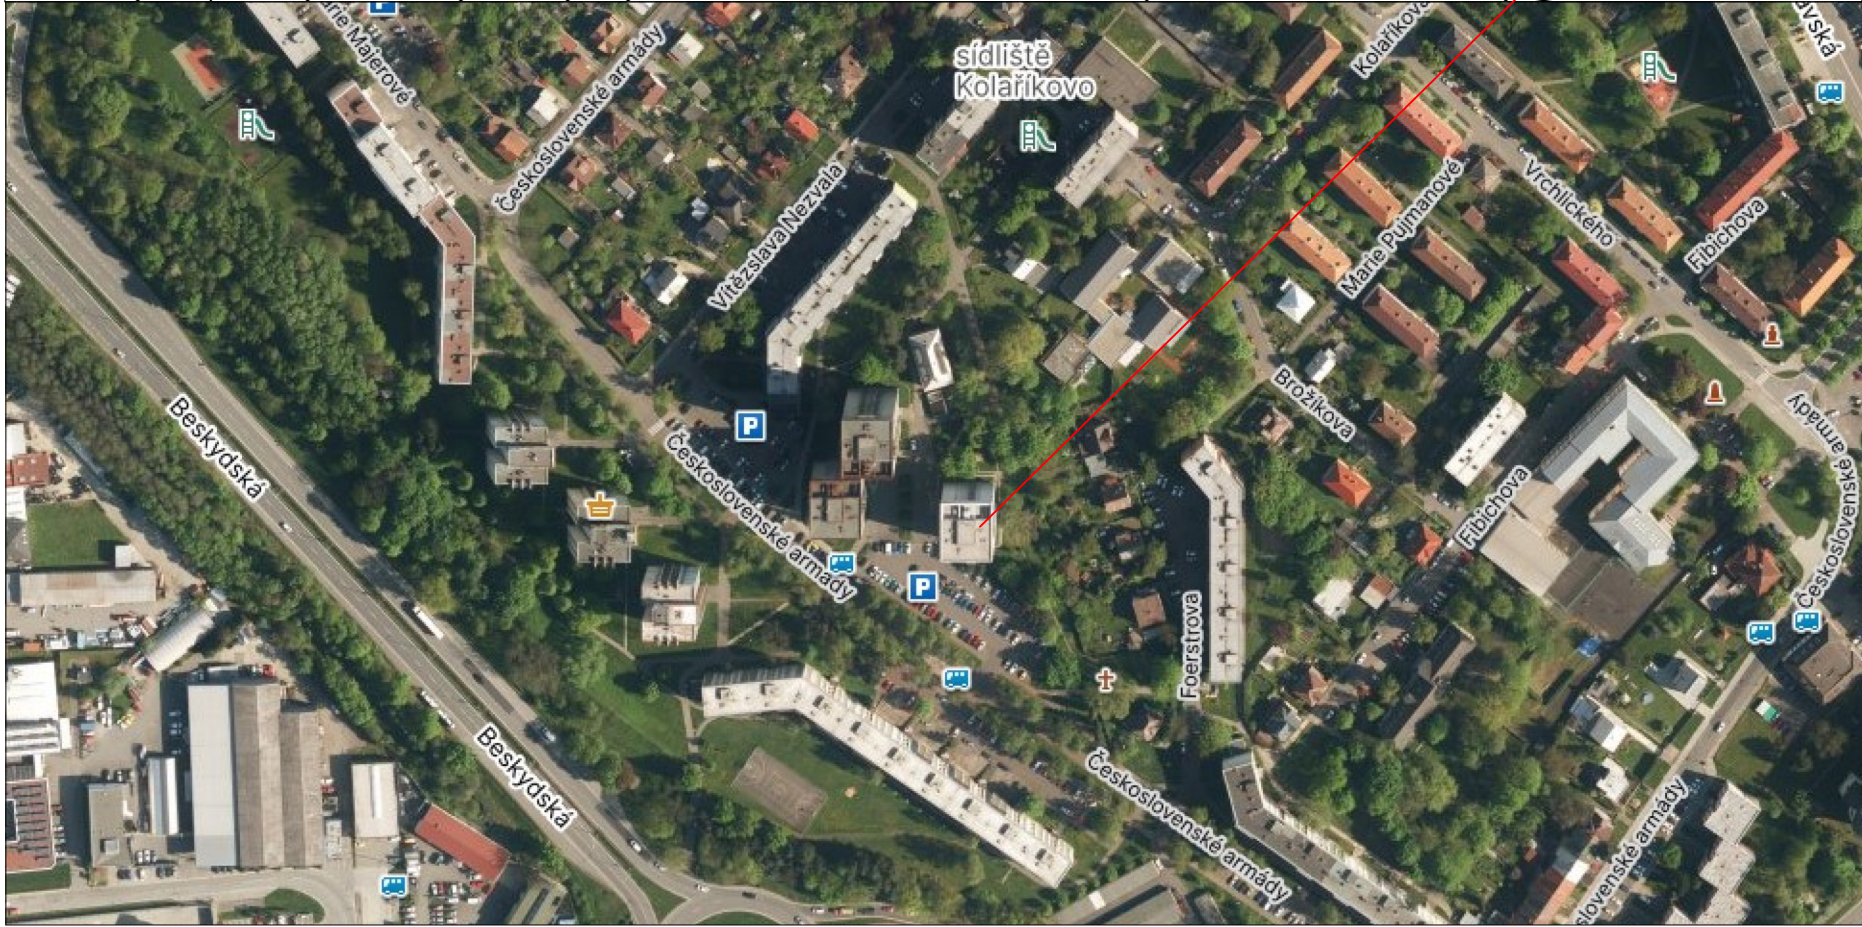

Stupeň projektové dokumentace:		Datum	
DOKUMENTACE PRO PROVEDENÍ STAVBY		Březen 2024	
Autorizovaný projektant		Č. zakázky	
Ing. Vladimír Hořelka		Bohumil Vojtíšek	
Investor stavby:		Měřítko	
STATUTÁRNÍ MĚSTO FRÝDEK–MÍSTEK		Bez měřítko	
Místo stavby:		Č. výkresu	
ČSA 799, Frýdek–Místek		C2-3	
Název zakázky:		Paré č.	
ČP. 799, UL. ČSA, FRÝDEK–MÍSTEK – REKONSTRUKCE TYPOVÉ BYTOVÉ JEDNOTKY 3+1			
Výkres:		KOORDINAČNÍ SITUACE	