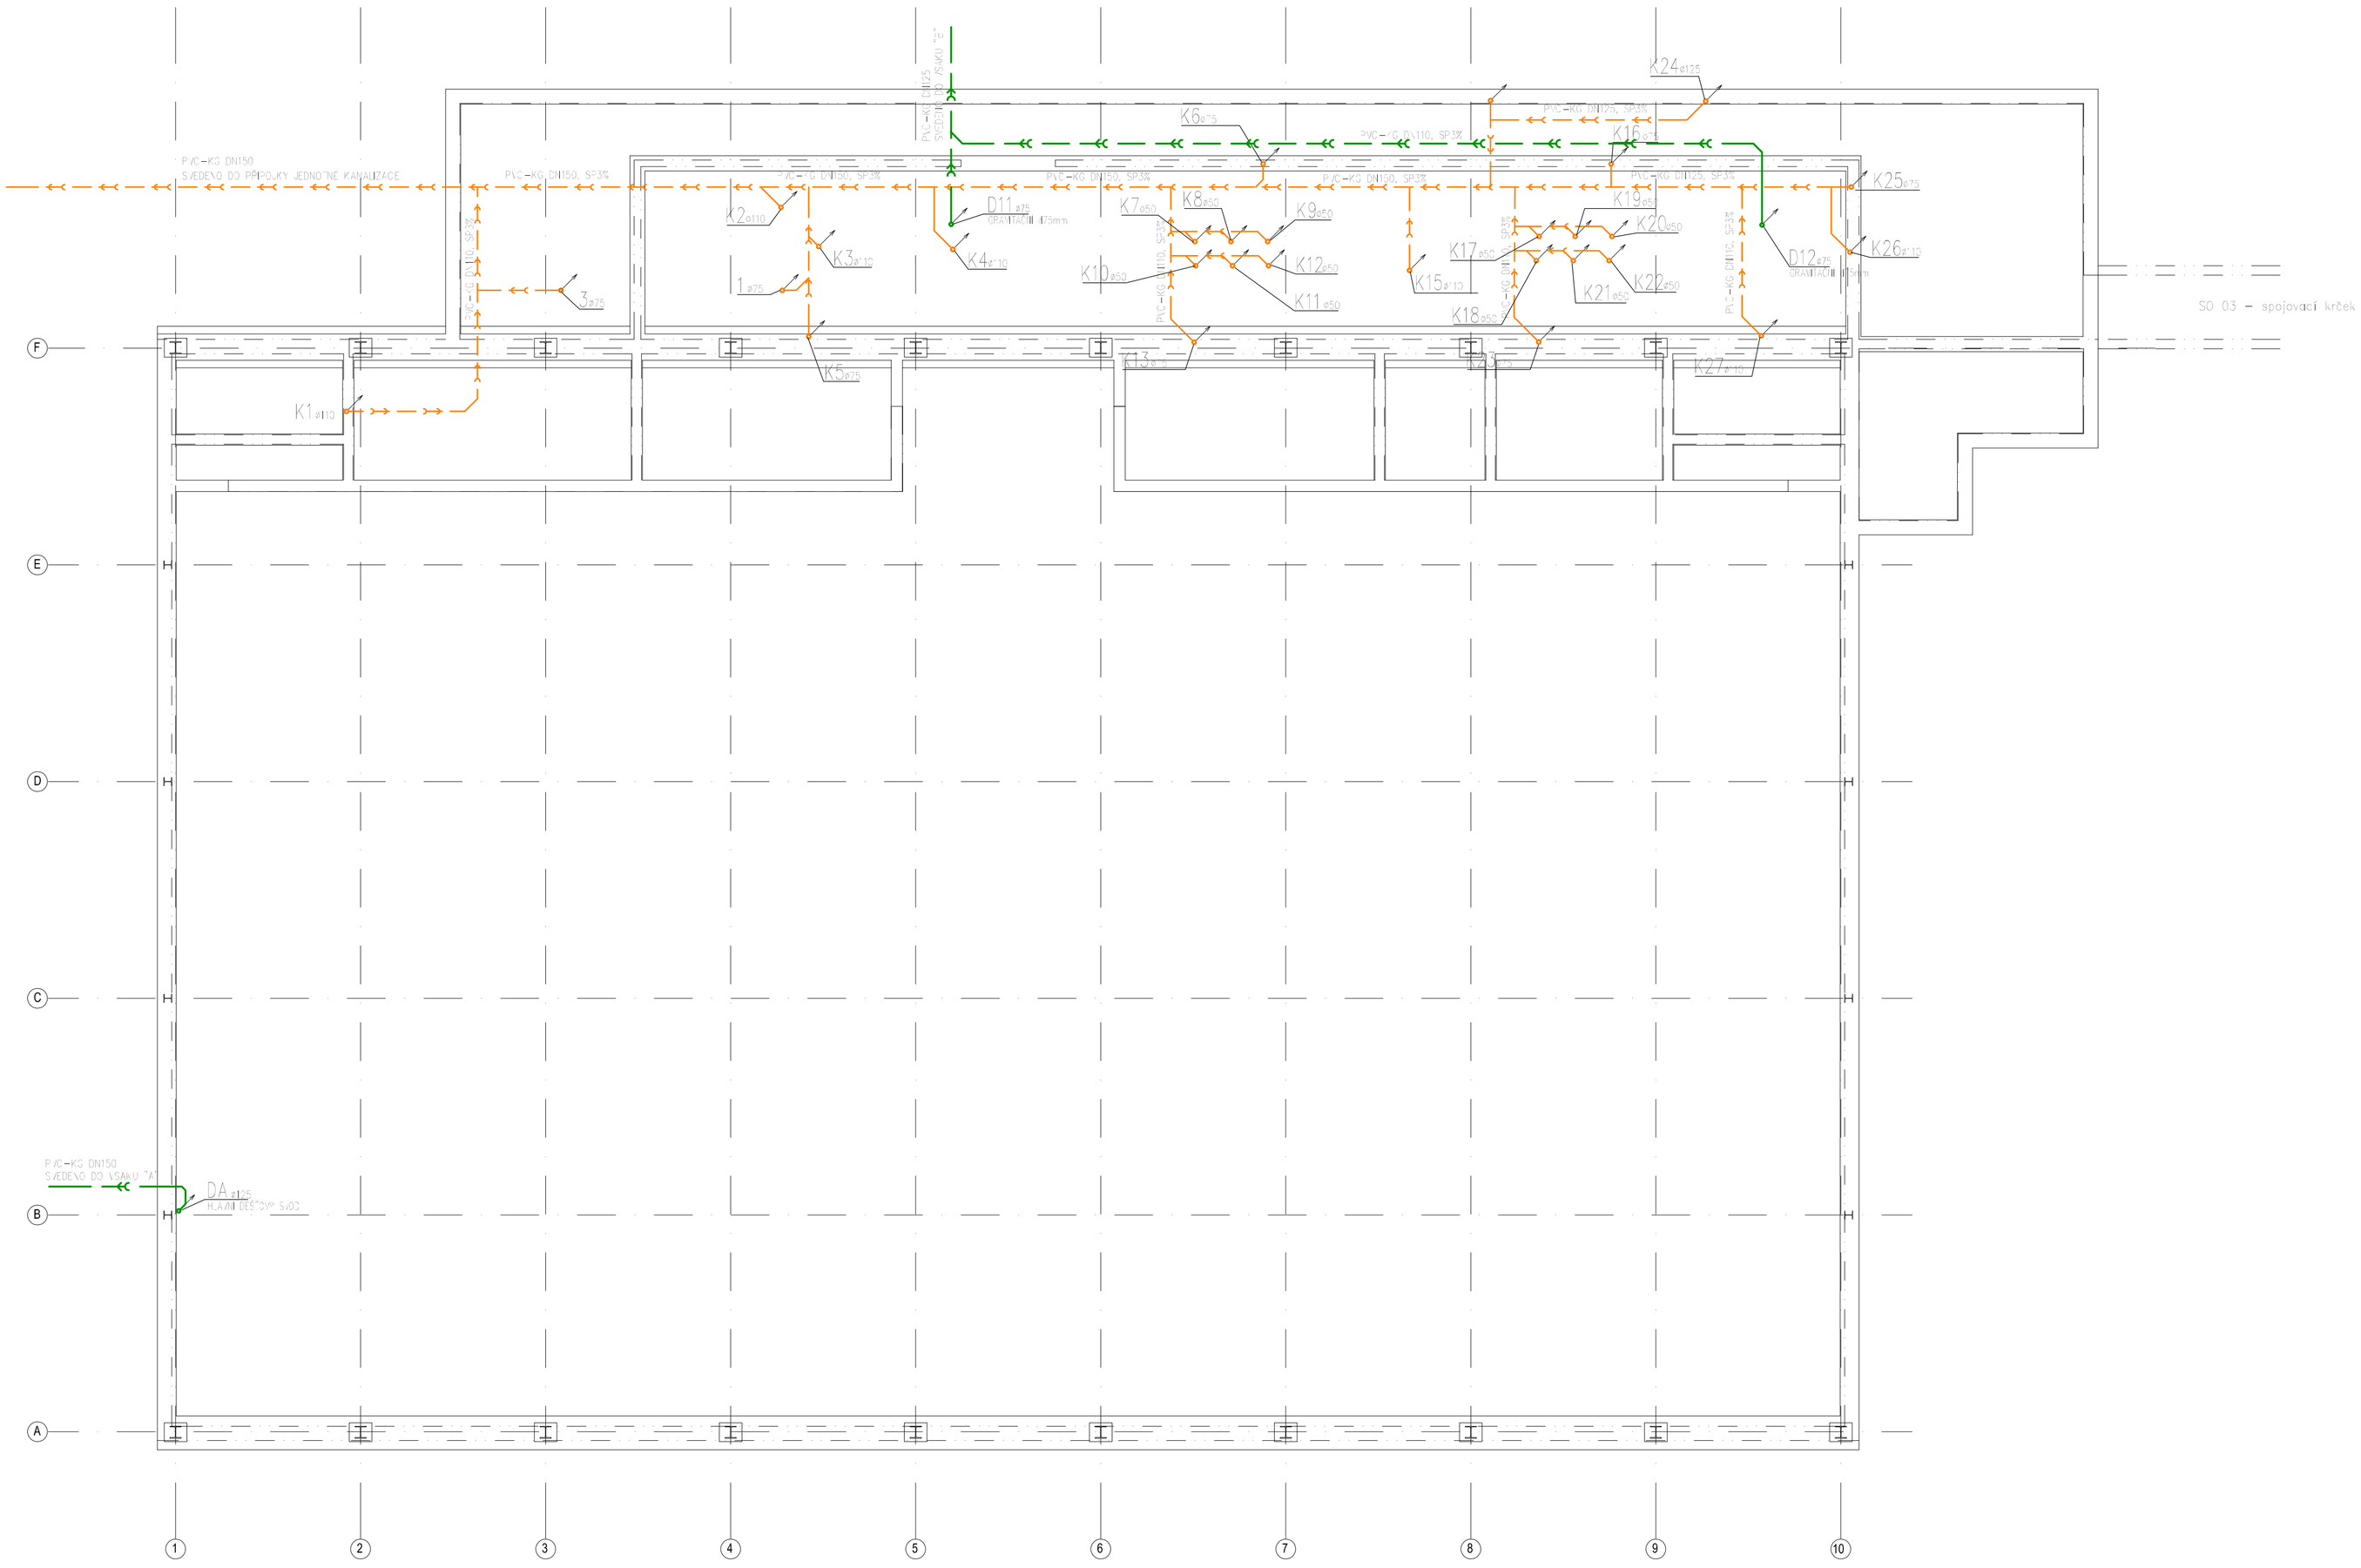

POZNÁMKY:

1) Všechny průrazy skrz požárně dělicí konstrukci budou utěsněny protipožární manžetou min. EI45, případně ucpávkou (dle dimenze procházejícího potrubí), která bude umístěna pod stropem daného podlaží na potrubí případně v dělicí zdi požárního úseku.

LEGENDA ČAR:

- SPLAŠKOVÁ KANALIZACE PŘÍPOJOVACÍ/ODPADNÍ – PP HT
- SPLAŠKOVÁ KANALIZACE POD STROPEM – PP HT
- SPLAŠKOVÁ KANALIZACE POD PODLAHOU – PVC KG SN4
- DEŠŤOVÁ KANALIZACE PODTLAK – PE
- DEŠŤOVÁ KANALIZACE POD PODLAHOU – PVC KG SN4

SOUŘADNÝ SYSTÉM JTSK, VÝŠKOVÝ SYSTÉM Bpv.

ZODP. PROJEKTANT	VYPRACOVAL	KONTROLOVAL	PPS KANIA
Ing. Jan Kania	Jan Ochodnický	Ing. Miroslav Pantůček	PPS Kania s.r.o., Nevězická 665/10, 709 00 tel.: 596 245 252 , fax.: 596 245 252 e-mail: projekce@pps-kania.cz
KATASTRÁLNÍ ÚZEMÍ, PARC.Č. :	Frýdek [634956]		
MÍSTO STAVBY :	Frýdek, p.č. 1812/1, st. 1812/10		ARCHÍV
STAVEBNÍK / OBJEDNATEL :	Statutární město Frýdek-Místek Radniční 1148, 738 01 Frýdek-Místek		STUPEŇ dokumentace pro vydání společného povolení

NÁZEV AKCE :	Zpracování PD – ZŠ F-M, ul. J. Čapka 2555 – tělocvična II.	DATUM Září 2020	PARÉ
		Č. ZAKÁZKY PPS- 03/20	
OBJEKT :	SO 02 - tělocvična	MĚŘÍTKO 1:100	
ČÁST :	D.1.4.1. Zdravotně technické instalace		
OBSAH :	PŮDORYS ZÁKLADŮ - SVODNÁ KANALIZACE	ARCHIVNÍ ČÍSLO : PPS- 03/20-D.1.4.1.b	C.V. 01