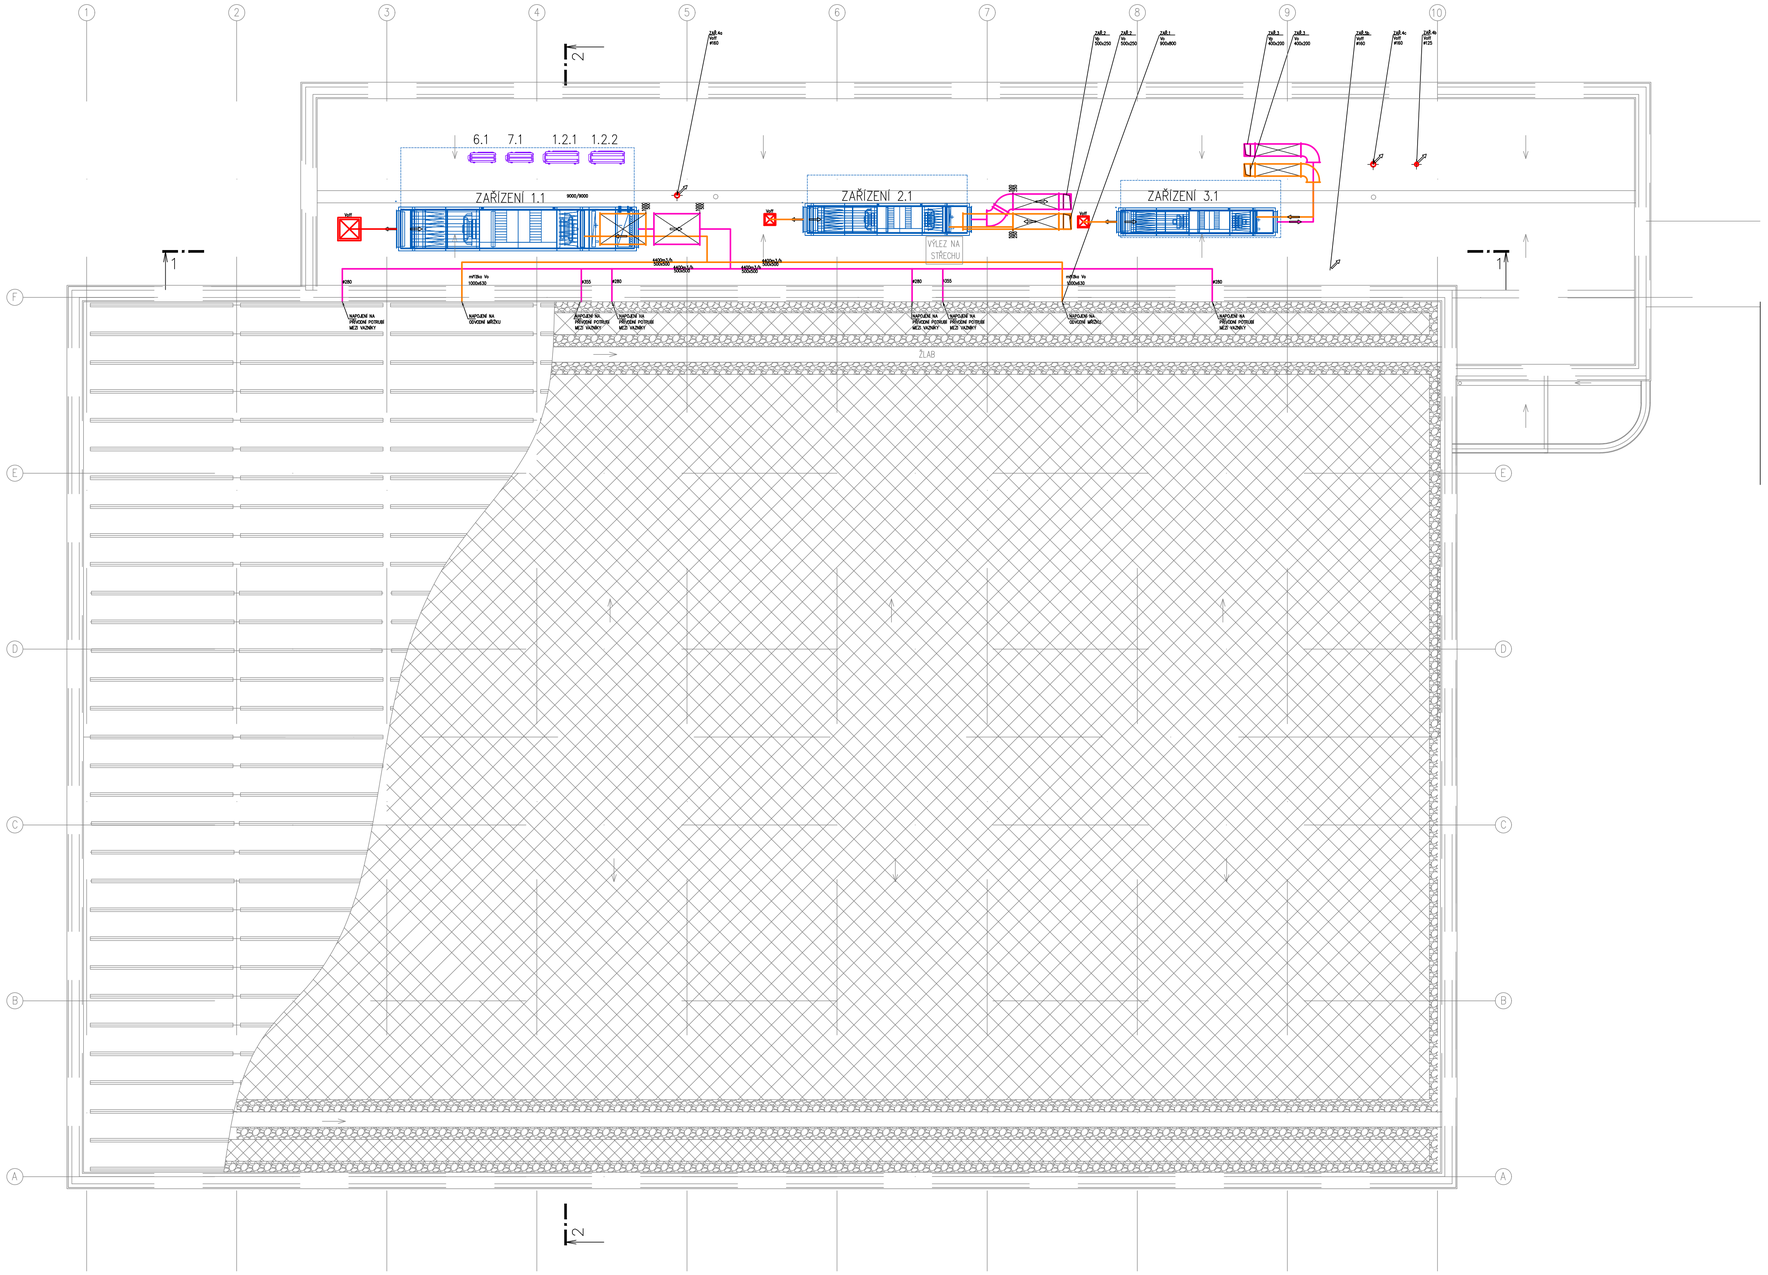

2–2

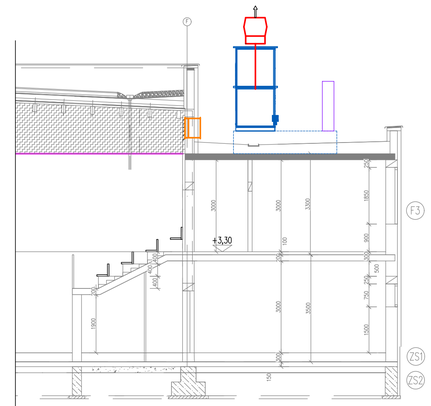

LEGENDA ZNAČENÍ VZT:

- MĚŘÍCÍM VZDUCHU-PŘÍVOD/ODVOD
- KLIMATIZAČNÍ JEDNOTKA KAZETA, NÁSTĚNNÁ
- KONDENZAČNÍ KLIMA JEDNOTKA
- VENTILÁTOR POTRUBNÍ, NÁSTĚNNÝ
- POTRUBÍ PŘÍVODU VZDUCHU
- POTRUBÍ ODVODU VZDUCHU
- POTRUBÍ ČERSTVÉHO VZDUCHU
- POTRUBÍ ODPADNÍHO VZDUCHU
- KONCOVÉ ELEMENTY PŘÍVODU TEXTILNÍ VÝUSTKA
- KONCOVÉ ELEMENTY PŘÍVODU
- KONCOVÉ ELEMENTY ODVODU
- DVEŘNÍ VĚTRACÍ MŘÍŽKA
- STĚNOVÁ VĚTRACÍ MŘÍŽKA

1–1

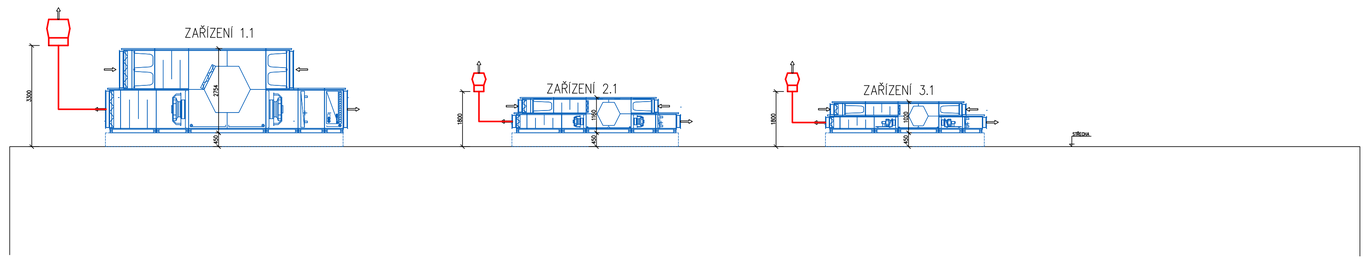

SOUŘADNÝ SYSTÉM JTSK, VÝŠKOVÝ SYSTÉM NSv.

	ZODP. PROJEKTANT	VYPRACOVAL	KONTROLOVAL
	Ing. Jan Kania	Ing. Renáta Kubanková	Ing. Miroslav Pantůček
	KATASTRÁLNÍ ÚZEMÍ, PARC.Č. : Frýdek [634956]		
	MÍSTO STAVBY : Frýdek, p.č. 1812/1, st. 1812/10		ARCHÍV
	STAVEBNÍK / OBJEDNATEL : Statutární město Frýdek-Místek, Radniční 1148, 738 01 Frýdek-Místek		STUPEŇ: dokumentace pro vydání společného povolení

PPS KANIA

PPS Kania s.r.o. ,Nivnická 665/10, 709 00
tel : 596 245 252 , fax : 596 245 252 e-mail : projekce@pps-kania.cz

NÁZEV AKCE : Zpracování PD – ZŠ F-M, ul. J. Čapka 2555 – tělocvična II.		DATUM: Září 2020	PARÉ
		Č. ZAKÁZKY: PPS- 03/20	
OBJEKT :	SO 02 - tělocvična	MĚŘÍTKO: 1:100	
ČÁST :	D.1.4.2. Vzduchotechnika		
OBSAH : Půdorys střechy, řez 1, 2		ARCHÍVNÍ ČÍSLO : PPS- 03/20-D.1.4.2.b	Č.V. 03