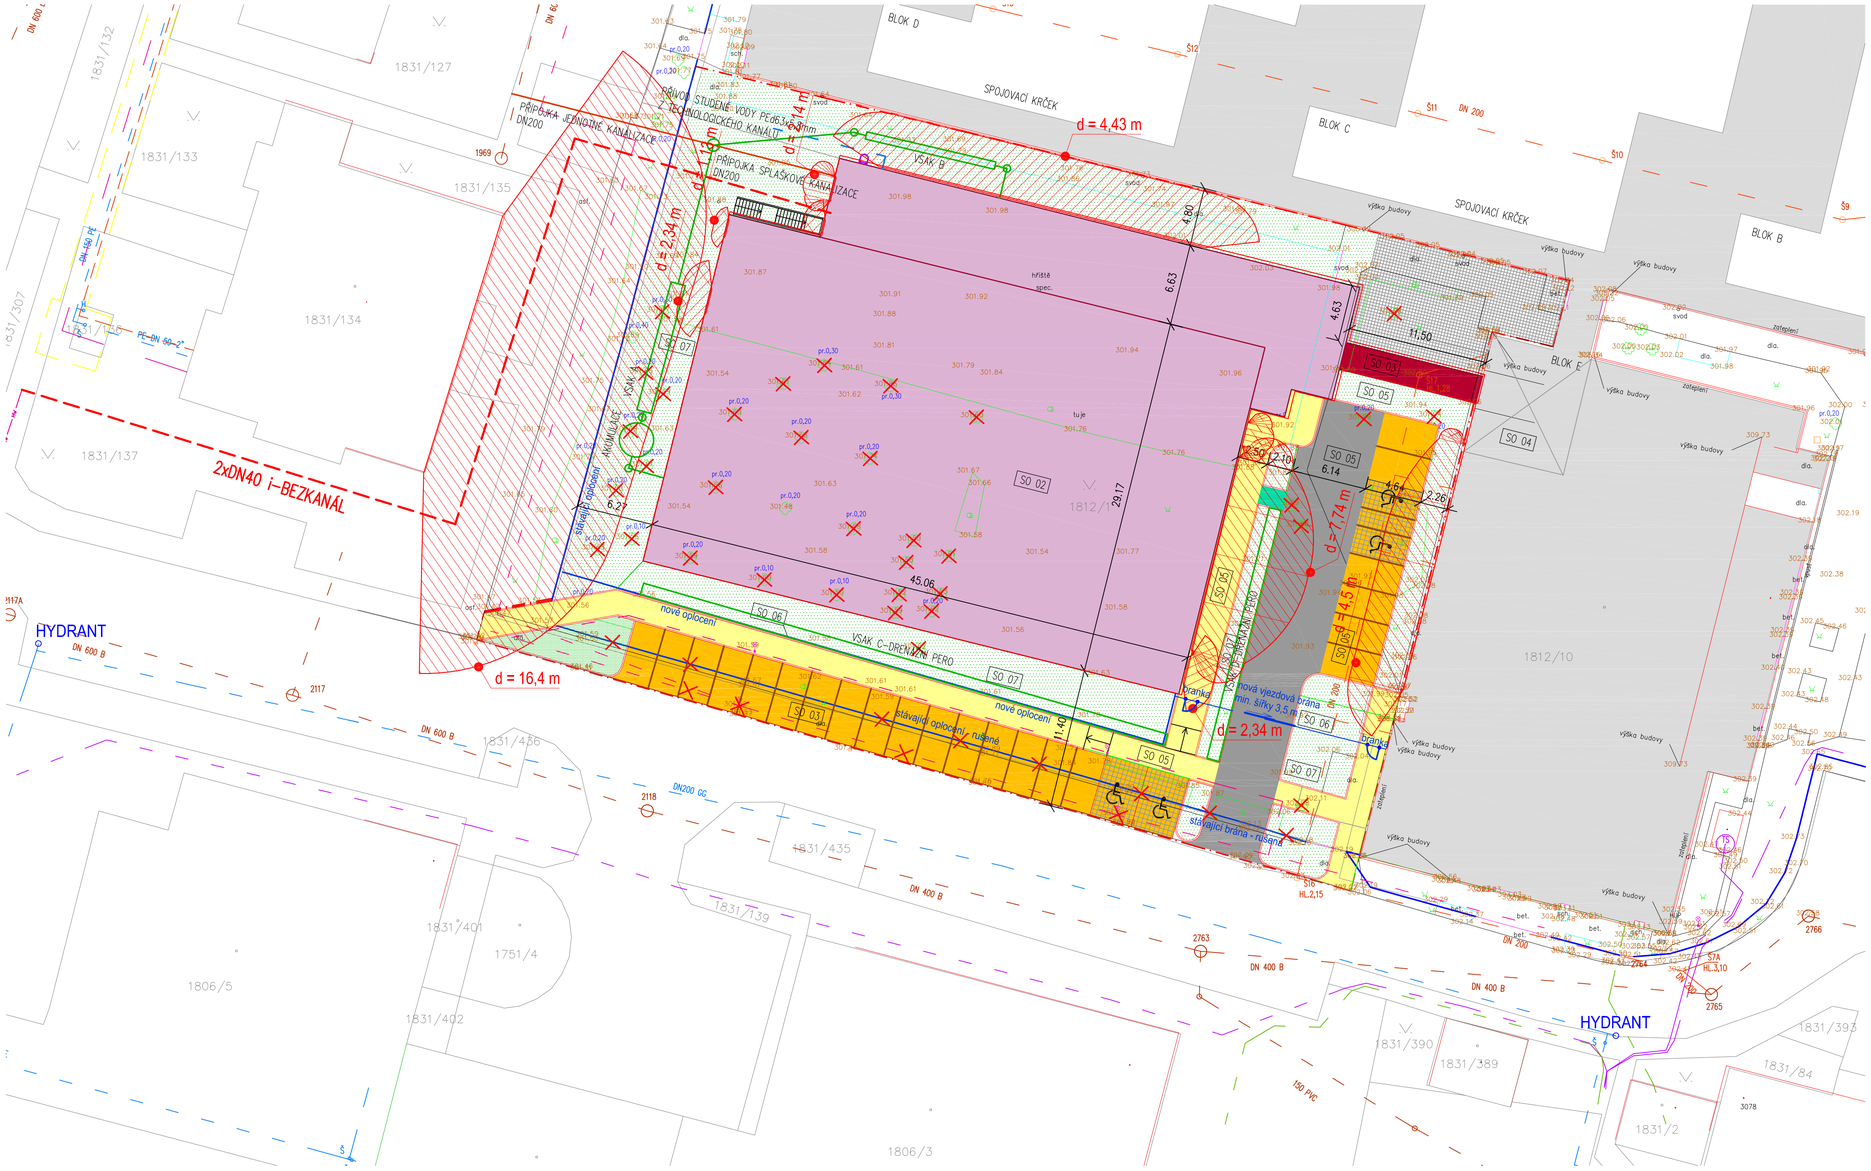

LEGENDA

- HRANICE ŘEŠENÉHO ÚZEMÍ
- PARCELNÍ HRANICE
- HRANICE POZEMKU DOTČENÉHO STAVBOU
- 999 — PARCELA DOTČENÁ STAVBOU
- STÁVAJÍCÍ OBJEKTY 2. ZŠ
- TĚLOCVIČNA – NOVÁ STAVBA (SO 02)
- KOMUNIKACE A ZP. PLOCHY (SO 03) NOVÉ KOMUNIKACE
- KOMUNIKACE A ZP. PLOCHY (SO 03) NOVÉ CHODNÍKY
- KOMUNIKACE A ZP. PLOCHY (SO 03) NOVÉ PARKOVACÍ PLOCHY
- KOMUNIKACE A ZP. PLOCHY (SO 03) NOVÉ PARKOVACÍ PLOCHY – MÍSTA PRO ZTP
- KOMUNIKACE A ZP. PLOCHY (SO 03) PŘEDLÁŽDĚNÍ STÁVAJÍCÍCH PLOCH
- POŽÁRNĚ NEBEZPEČNÝ PROSTOR
- NOVÉ OPLOCENÍ (SO 04)
- STÁVAJÍCÍ STROMY – URČENÉ KE KÁCENÍ KÁCENÍ V ŘEŠENO V RÁMCI PŘÍPRAVY STAVBY
- NOVÁ VÝSADBA (NÁHRADNÍ VÝSADBA)

NOVÉ INŽENÝRSKÉ SÍTĚ

- PŘELOŽKA -SILOVÉ VEDENÍ NN do 1kV
- SILOVÉ VEDENÍ NN do 1kV (podz.vedení)
- RUŠENÝ ÚSEK PŘÍPOJKA VODY
- PŘÍPOJKA DEŠŤOVÉ KANALIZACE
- PŘÍPOJKA HORKOVOD

STÁVAJÍCÍ INŽENÝRSKÉ SÍTĚ

- VODOVOD PITNÝ
- JEDNOTNÁ KANALIZACE (SmVaK)
- JEDNOTNÁ KANALIZACE (AREÁLOVÁ)
- VENKOVNÍ OSVĚTLENÍ
- SILOVÉ VEDENÍ NN do 1kV (podz.vedení)
- VN PODZEMNÍ DO 35 kV
- SDĚLOVACÍ VEDENÍ PODZEMNÍ
- STÁVAJÍCÍ KOLEKTOR
- STÁVAJÍCÍ TEPLOVOD–VEOLIA
- STÁVAJÍCÍ TEPLOVOD–SEKUNDER–DISTEP
- STÁVAJÍCÍ SDĚLOVACÍ KABEL – NEJ.CZ
- STÁVAJÍCÍ OPLOCENÍ

POZNÁMKA:
VEŠKERÉ STÁVAJÍCÍ INŽENÝRSKÉ SÍTĚ JSOU STAVEBNÍCH PRACÍ TRASY VŠECH STÁVAJÍCÍCH INŽENÝRSKÝCH SITIZAKRESLENY POUZE ORIENTAČNĚ A JE NEZBYTNĚ NUTNÉ PŘED ZAČÁTKEM ZAMĚŘIT JEJICH SPRÁVCEM !!!

SEZNAM STAVEBNÍCH A INŽENÝRSKÝCH OBJEKTŮ

SO 01	PŘÍPRAVA ÚZEMÍ
SO 02	TĚLOCVIČNA
SO 03	SPOJOVACÍ KRČEK
SO 04	STAVEBNÍ ÚPRAVY HYGIENICKÉHO ZÁZEMÍ BLOKU "E"
SO 05	KOMUNIKACE A ZPEVNĚNÉ PLOCHY
SO 06	OPLOCENÍ
SO 07	ZELEŇ A SADOVÉ ÚPRAVY
IO 01	AREÁLOVÁ SPLAŠKOVÁ KANALIZACE
IO 02	AREÁLOVÁ DEŠŤOVÁ KANALIZACE VČETNĚ AKUMULACE A RETENCE
IO 03	PŘÍPOJKA VODY
IO 04	TEPLOVODNÍ PŘÍPOJKA

SOUŘADNÝ SYSTÉM JTSK, VÝŠKOVÝ SYSTÉM Bpv.

ZODP. PROJEKTANT	VYPRACOVAL	KONTROLOVAL
Ing. Šárka Vítečková	Ing. Šárka Vítečková	Ing. Miroslav Pantůček

PPS Kanka s.r.o. Nádražní 665/10, 709 00
tel.: 596 243 252, fax: 596 243 252 e-mail: projekce@pps-kanka.cz

KATASTRÁLNÍ ÚZEMÍ, PARC.Č.: Frýdek [634956]

MÍSTO STAVBY: Frýdek, p.č. 1812/1, st. 1812/10

STAVEBNÍK / OBJEDNATEL: Statutární město Frýdek-Místek, Radniční 1148, 738 01 Frýdek-Místek

ARCHÍV

STUPEŇ: dokumentace pro vydání společného povolení

NÁZEV AKCE: Zpracování PD – ZŠ F-M, ul. J. Čapka 2555 – tělocvična II.

DATUM: Září 2020

PARÉ

Č. ZAKÁZKY: PPS- 03/20

OBJEKT: SO 02 - tělocvična

ČÁST: D.1.3. Požárně bezpečnostní řešení

MĚŘÍTKO: 1:400

OBSAH: SITUACE - odstupové vzdálenosti

ARCHIVNÍ ČÍSLO: PPS- 03/20-D.1.3

Č.V.: 03