


POHLED

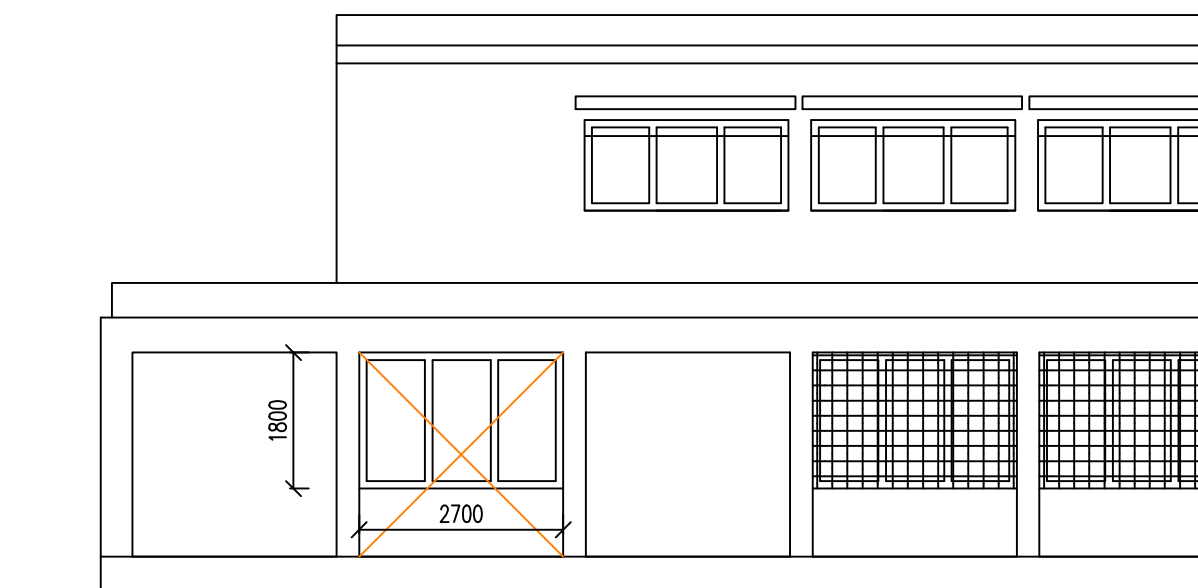

↑
SPOJOVACÍ KRČEK Z
NOVÉ TĚLOCVIČNY –
MÍSTO PROPOJENÍ NA
STÁVAJÍCÍ TĚLOCVIČNU

±0,000 = 302,00

	ZODP. PROJEKTANT	VYPRACOVAL	KONTROLOVAL	<div>PPSKANIA</div> <div>PPS Kania s.r.o., Nivnická 665/10, 709 00 tel : 596 245 252 , fax : 596 245 262 e-mail : projekce@pps-kania.cz</div>	
	Ing. Jan Kania	Ing. Polochová Iva	Ing. Miroslav Pantůček		
	KATASTRÁLNÍ ÚZEMÍ, PARC.Č. : Frýdek [634956]			ARCHÍV	
MÍSTO STAVBY :			Frýdek, p.č. 1812/1, st. 1812/10		
STAVEBNÍK / OBJEDNATEL :			Statutární město Frýdek-Místek Radniční 1148, 738 01 Frýdek-Místek		
NÁZEV AKCE :			DATUM		PARÉ
Zpracování PD – ZŠ F-M, ul. J. Čapka 2555 – tělocvična II.			PROSINEC 2020		
OBJEKT : SO 04 Stavební úpravy hygienického zázemí bloku "E"			Č. ZAKÁZKY		
ČÁST : D.1.1. Architektonicko -stavební řešení			PPS- 03/20		MĚŘÍTKO 1:100
OBSAH :			ARCHÍVNÍ ČÍSLO :		
POHLED - bourací práce			PPS- 03/20-D.1.2.1.b		Č.V. 03