

SCHÉMA ULOŽENÍ POTRUBÍ KANALIZACE V KOMUNIKACI


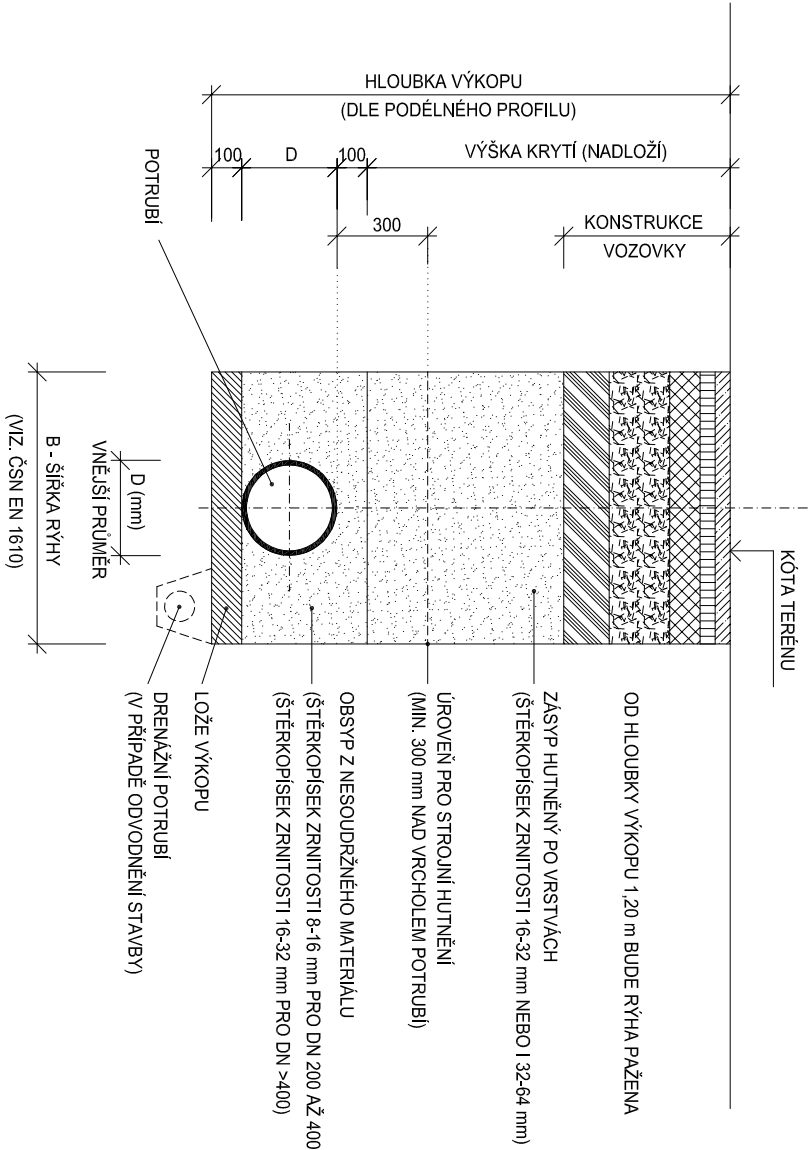




SCHÉMA ULOŽENÍ POTRUBÍ KANALIZACE VE VOLNÉM TERÉNU

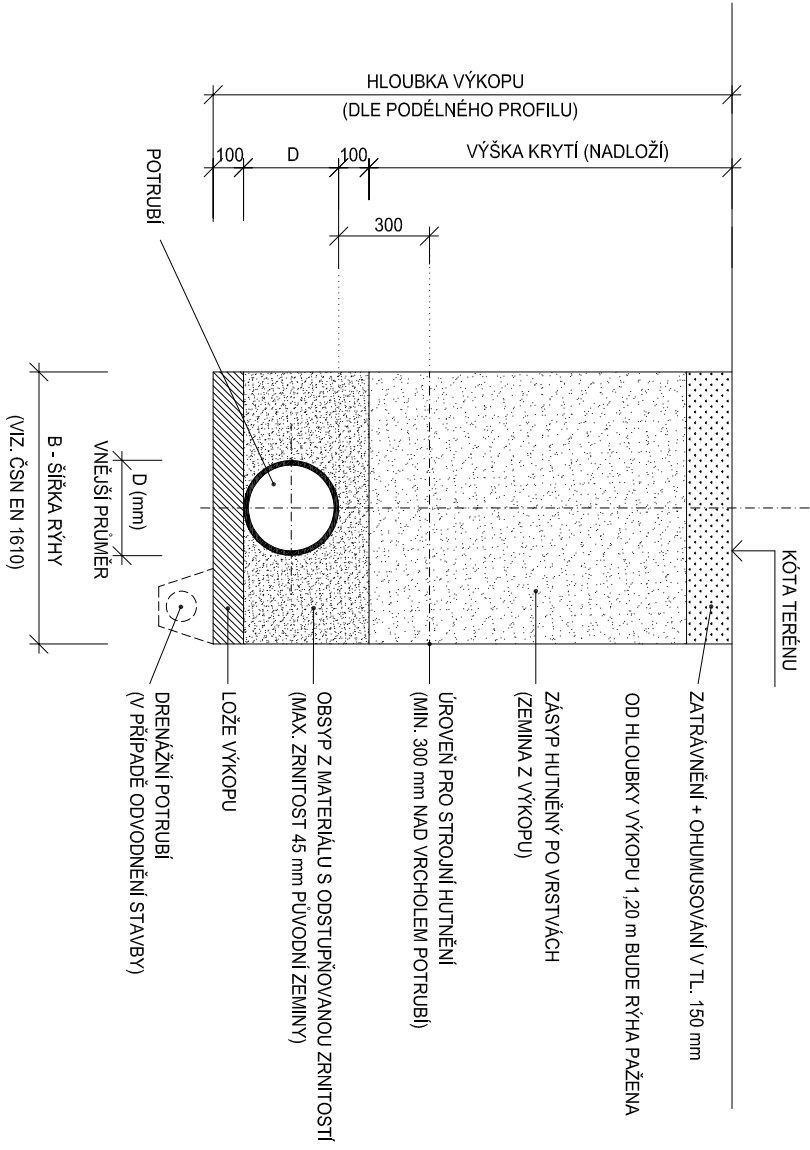

ZODP. PROJEKTANT		VYPRACOVAL	KONTROLOVAL	<div>PPS KANIA</div> <div>PPS Kania s.r.o., Nivnická 695/10, 709 00 IČ: 090 240 522, IČV: 090 240 522 e-mail: projekce@pps-kania.cz</div>
Ing. Jan Kania		Jan Ochodnický	Ing. Miroslav Pantůček	
				
KATASTRÁLNÍ ÚZEMÍ, PARC.Č.: Frydek [634956]				
MÍSTO STAVBY:		Frydek, p.č. 1812/1, st. 1812/10		
STAVEBNÍK / OBJEDNATEL:		Statutární město Frydek-Místek Radniční 1148, 738 01 Frydek-Místek		
NÁZEV AKCE : Zpracování PD – ZŠ F-M, ul. J. Čapka 2555 – tělocvična II.				
OBJEKT : IO02_AREÁLOVÁ SPLAŠKOVÁ KANALIZACE				
ČÁST : D.2 DOKUMENTACE TECHNIČKÝCH A TECHNOLOGICKÝCH ZAŘÍZENÍ				
OBSAH : VZOROVÉ ULOŽENÍ POTRUBÍ				
ARCHIV				<div>PPS KANIA</div> <div>PPS Kania s.r.o., Nivnická 695/10, 709 00 IČ: 090 240 522, IČV: 090 240 522 e-mail: projekce@pps-kania.cz</div>
STUPĚŇ dokumentace pro vydání společného povolení				
PARÉ				
DATUM PROSINEC 2020		Č. ZAKÁZKY PPS- 03/20		
MĚŘÍTKO 1:25				
ARCHIVNÍ ČÍSLO : PPS- 03/20-D.2.1.b-		Č.V. 03		