



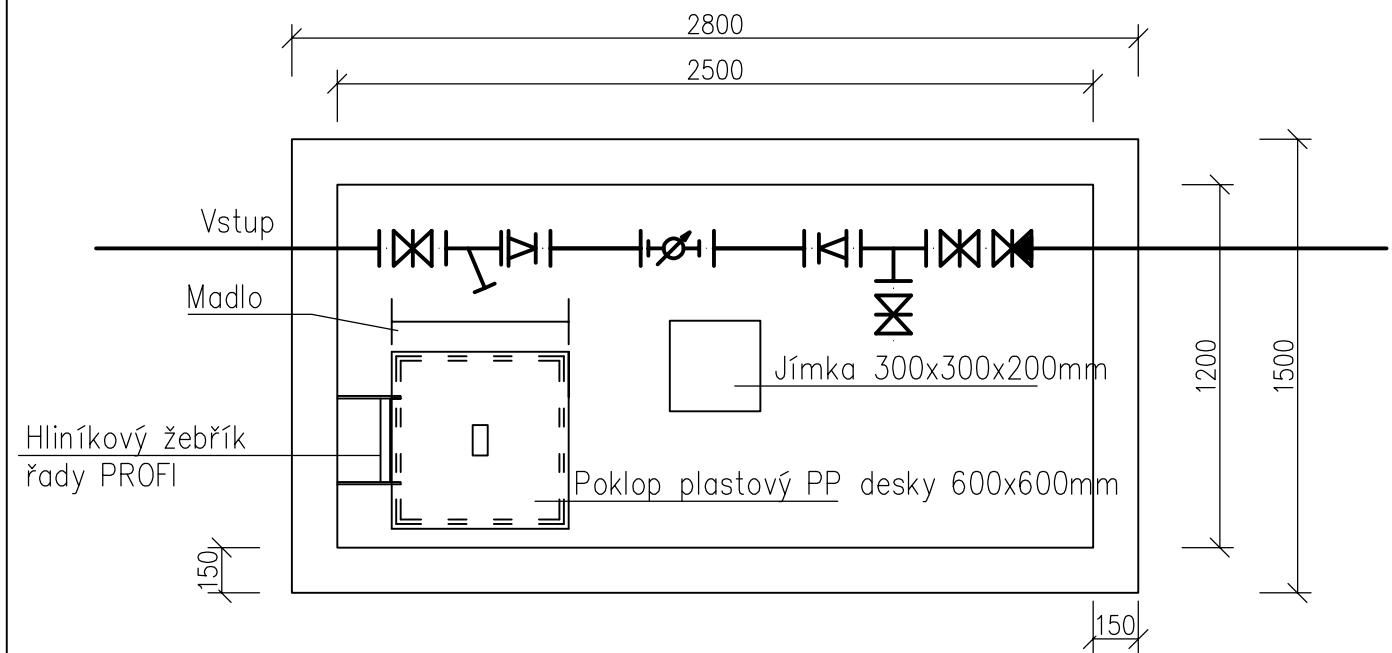


VODOMĚRNÁ ŠACHTA MONOLITICKÁ
2800x1500x2200mm

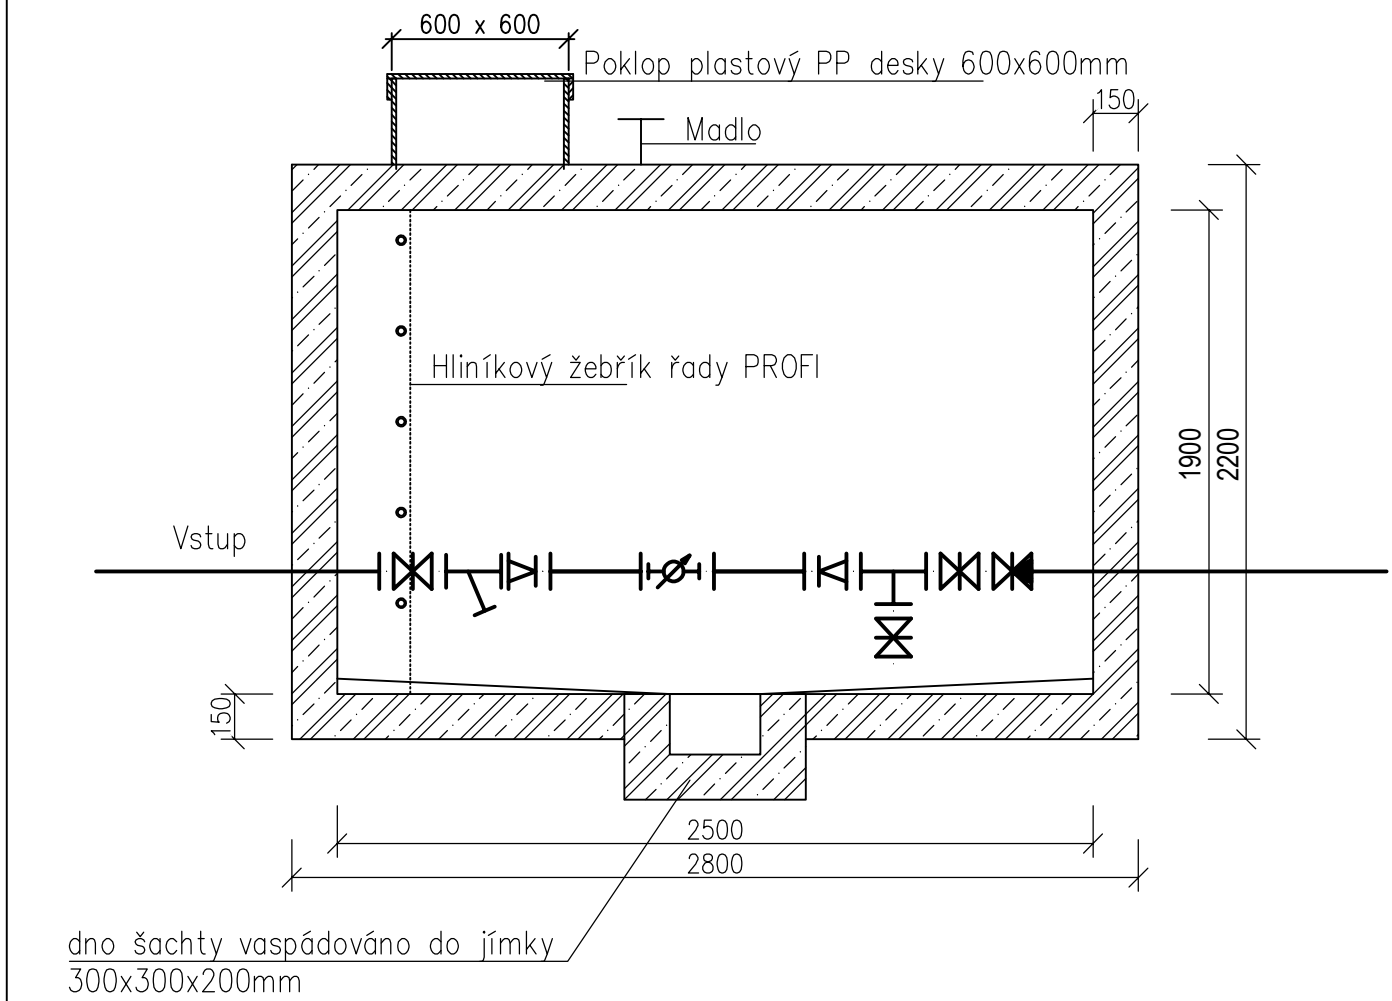

- ŠACHTA Z VODOSTAVEBNÍHO BETONU
- VODOTĚSNOST ZAJIŠTĚNA HYDROIZOLAČNÍ STĚRKOU
- DNO ŠACHTY VYSPÁDOVÁNO(3%) DO JÍMKY 300x300x200mm
- POKLOP PLASTOVÝ Z PP DESEK UZAMYKATELNÝ
- OPĚRKA POD POKLOP
- VEDLE POKLOPU MADLO PRO BEZPEČNÝ VSTUP A VÝSTUP ZE ŠACHTY
- VSTUPNÍ ŽEBŘÍK HLINÍKOVÝ Z ŘADY PROFI



SOUŘADNÝ SYSTÉM JTSK, VÝŠKOVÝ SYSTÉM NSv.

	ZODP. PROJEKTANT	VYPRACOVAL	KONTROLOVAL	<div>PPSKANIA</div> <div>PPS Kania s.r.o., Nivnická 665/10, 709 00 tel : 596 245 252 , fax : 596 245 262 e-mail : projekce@pps-kania.cz</div>		
	Ing. Jan Kania	Jan Ochodnický	Ing. Miroslav Pantůček			
						
	KATASTRÁLNÍ ÚZEMÍ, PARC.Č. : Frýdek [634956]			ARCHIV		
	MÍSTO STAVBY : Frýdek, p.č. 1812/1, st. 1812/10					
STAVEBNÍK / OBJEDNATEL : Statutární město Frýdek-Místek Radniční 1148, 738 01 Frýdek-Místek						
			STUPEŇ dokumentace pro vydání společného povolení			
NÁZEV AKCE : Zpracování PD – ZŠ F-M, ul. J. Čapka 2555 – tělocvična II.				DATUM PROSINEC 2020		PARÉ
				Č. ZAKÁZKY PPS- 03/20		
				MĚŘÍTKO 1:25		
OBJEKT : IO04_OPRAVA STÁVAJÍCÍ PŘÍPOJKY VODY						
ČÁST : D.2 DOKUMENTACE TECHNICKÝCH A TECHNOLOGICKÝCH ZAŘÍZENÍ						
OBSAH : VODOMĚRNÁ ŠACHTA MONOLITICKÁ				ARCHIVNÍ ČÍSLO : PPS- 03/20-D.2.1.b-		Č.v. 05