



STÁVAJÍCÍ OTVOR č.3

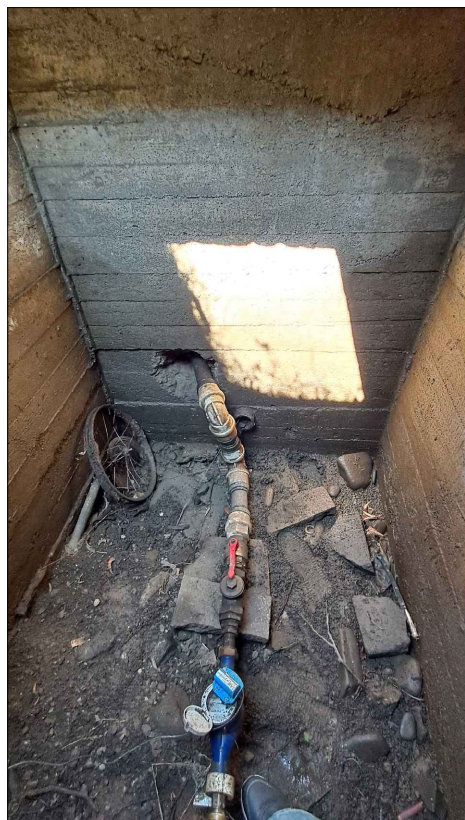

STÁVAJÍCÍ OTVOR č.2



STÁVAJÍCÍ OTVOR č.1

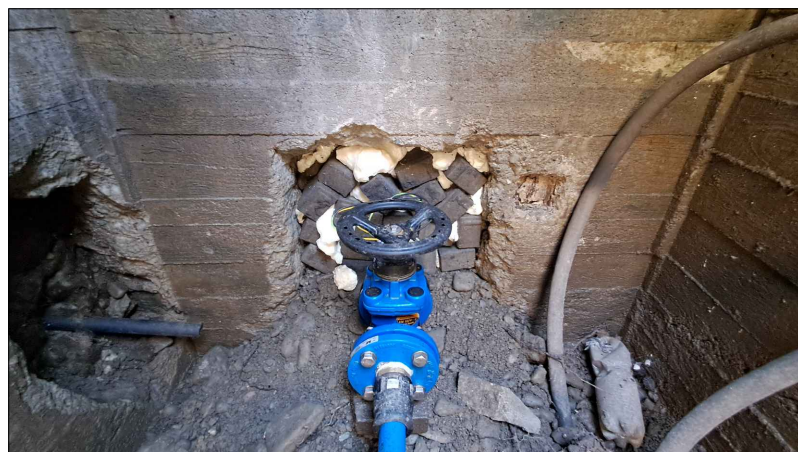

**LEGENDA:**

- STÁVAJÍCÍ BETONOVÁ KONSTRUKCE VODOMĚRNÉ ŠACHTY
- CEMENTOVÝ POTĚR
- BETON – DOBETONÁVKY OTVORŮ (DĚR) VE STĚNÁCH
- NOVÝ BETONOVÝ NÁSTAVEC
- ZÁSYP VHDNOU ZEMINOU
- NOVÉ KONSTRUKCE
- BOURANÉ KONSTRUKCE

- ODSTRANĚNÍ STÁVAJÍCÍHO POKLOPU
- ODSTRANĚNÍ STÁVAJÍCÍCH STUPADEL
- VYČIŠTĚNÍ DNA (MOCNOST NÁNOSU cca 100mm)
- ODSTRANĚNÍ STÁVAJÍCÍ VYCPÁVKY OTVORU (BET.DLAŽBA+PUR PĚNA) U OTVORU č.1
- NOVÉ DNO PODLAHY – CEM.POTĚR tl.50mm, PODKLAD BUDE VYČIŠTĚN A NAPENETROVÁN
- OSAZENÍ NOVÝCH PROSTUPOVÝCH TVAROVEK TP Z TVARNÉ LITINY + PRYŽOVÉ TĚSNĚNÍ
- DOBETONÁVKY STÁVAJÍCÍCH OTVORŮ (DĚR) V OBVODOVÉ KONSTRUKCI
- VYSRAVENÍ STĚN A STROPU OPRAVNOU CEMENTOVOU MALTOU
- NOVÝ ŠACHTOVÝ ŽEBŘÍK, NEREZOVÁ OCEL, DÉLKA cca 2,2m
- OSAZENÍ NOVÉHO BETONOVÉHO NÁSTAVCE 600x600mm, VÝŠKA cca 500mm (DO NIVELETY TERÉNU)
- NOVÝ POKLOP – POKLOP NA PANTY Z OCELOVÉHO RÝHOVANÉHO PLECHU, vč.UCHYC.MADLA, UZAMYKATELNÝ (PŘÍPRAVA PRO VISACÍ ZÁMEK)
- OSAZENÍ NEREZOVÝCH MADEL, 600mm NAD TERÉN
- TERÉNNÍ ÚPRAVY – ZÁSYP VHDNOU ZEMINOU, OHUMUSOVÁNÍ, ZATRAVNĚNÍ

±0,000 = 302,250 m.n.m. BpV

HLAVNÍ PROJEKTANT:



Energy Benefit Centre a.s.  
Křenova 438/3, 162 00 Praha 6  
tel.: +420 270 003 300  
e-mail: kontakt@energy-benefit.cz  
internet: www.energy-benefit.cz

Hlavní projektant:  
**Ing. Libor Truhelka**  
Zástupce hlavního projektanta:  
**Ing.arch. Jakub Konícar**  
Hlavní architekt:  
-

ZPRACOVATEL ČÁSTI:



Energy Benefit Centre a.s.  
Čedičová 1378/6, 710 00 Ostrava  
e-mail: jakub.konicar@energy-benefit.cz  
internet: www.energy-benefit.cz

Vypracoval:  
**Luboš Purmenský**  
Zodpovědný projektant:  
**Ing. Libor Truhelka**

STAVEBNÍK:

Statutární město Frýdek-Místek  
Radniční 1148, 738 01 Frýdek-Místek

PROJEKT:

**Zpracování PD - ZŠ F-M, ul. J. Čapka 2555 - tělocvična II.**

MÍSTO STAVBY: Frýdek-Místek, pozemky parc. č.: 1812/1, st. 1812/10, v k.ú. Frýdek [634956]

OBJEKT:

**IO-04 OPRAVA STÁVAJÍCÍ PŘÍPOJKY VODY**

ČÁST, PROFESE:

**D.2 DOKUMENTACE TECHNICKÝCH A TECHNOLOGICKÝCH ZAŘÍZENÍ**

VÝKRES:

**STAVEBNÍ ÚPRAVY VODOMĚRNÉ ŠACHTY**

ID PROJEKTU\_STUPEŇ:OBJEKT\_ID PROFESE\_PROFESE-ČÍSLO\_OBSAH\_ZMĚNA:

**FM-ZŠ-TEL\_DSP\_IO-04\_D.2\_IO 04\_11\_STAVEBNÍ ÚPRAVY VODOMĚRNÉ ŠACHTY**

razítko a podpis

Zakázkové číslo:  
**240076**

Paré:

Datum:  
**07.2024**

Stupeň:  
**DPS**

Měřítko:  
**1:50**