


VSAK “B” – BOXY

```
roh b1 - X: 1119504.92, Y: 466251.19
roh b2 - X: 1119508.07, Y: 466235.89
```


for bz - A: 1119306.0/, 1: 400233.03

- veľkosť vsadku: $\$0,6 \text{ m} \times \text{d} 15,6 \text{ m} \times \text{v} 0,63 \text{ m}$
- box: $\$0,6 \text{ m} \times \text{d} 1,2 \text{ m} \times \text{v} 0,63 \text{ m}$ 13 ks
- vsadový plocha $3,36 \text{ m}^2$
- užitný objem $5,69 \text{ m}^3$
- kritický vypočítový objem striežek 5 m^3
- doba intenzita dešťe $483,9 \text{ l/s/ha}$
- doba vsakovú 9 min.
- Zás revizní saoha T6GRA 600, POKLOP B125

PUDORYS

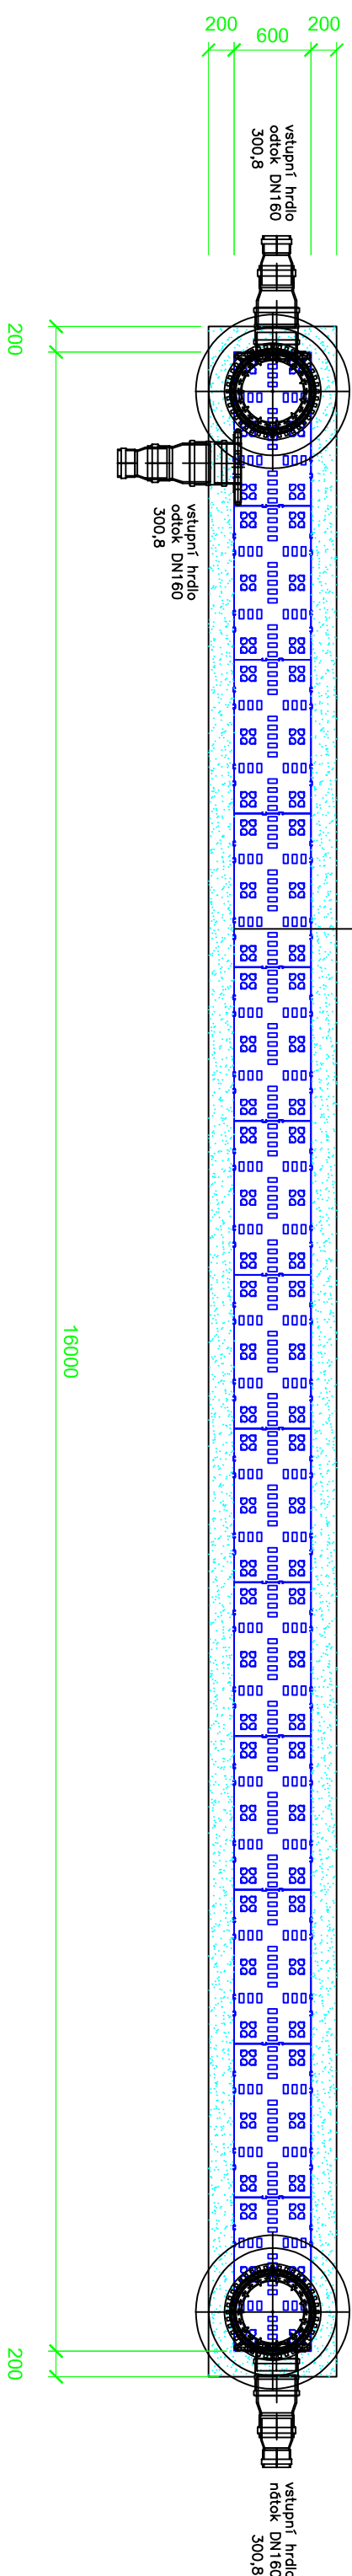

ŘEZ

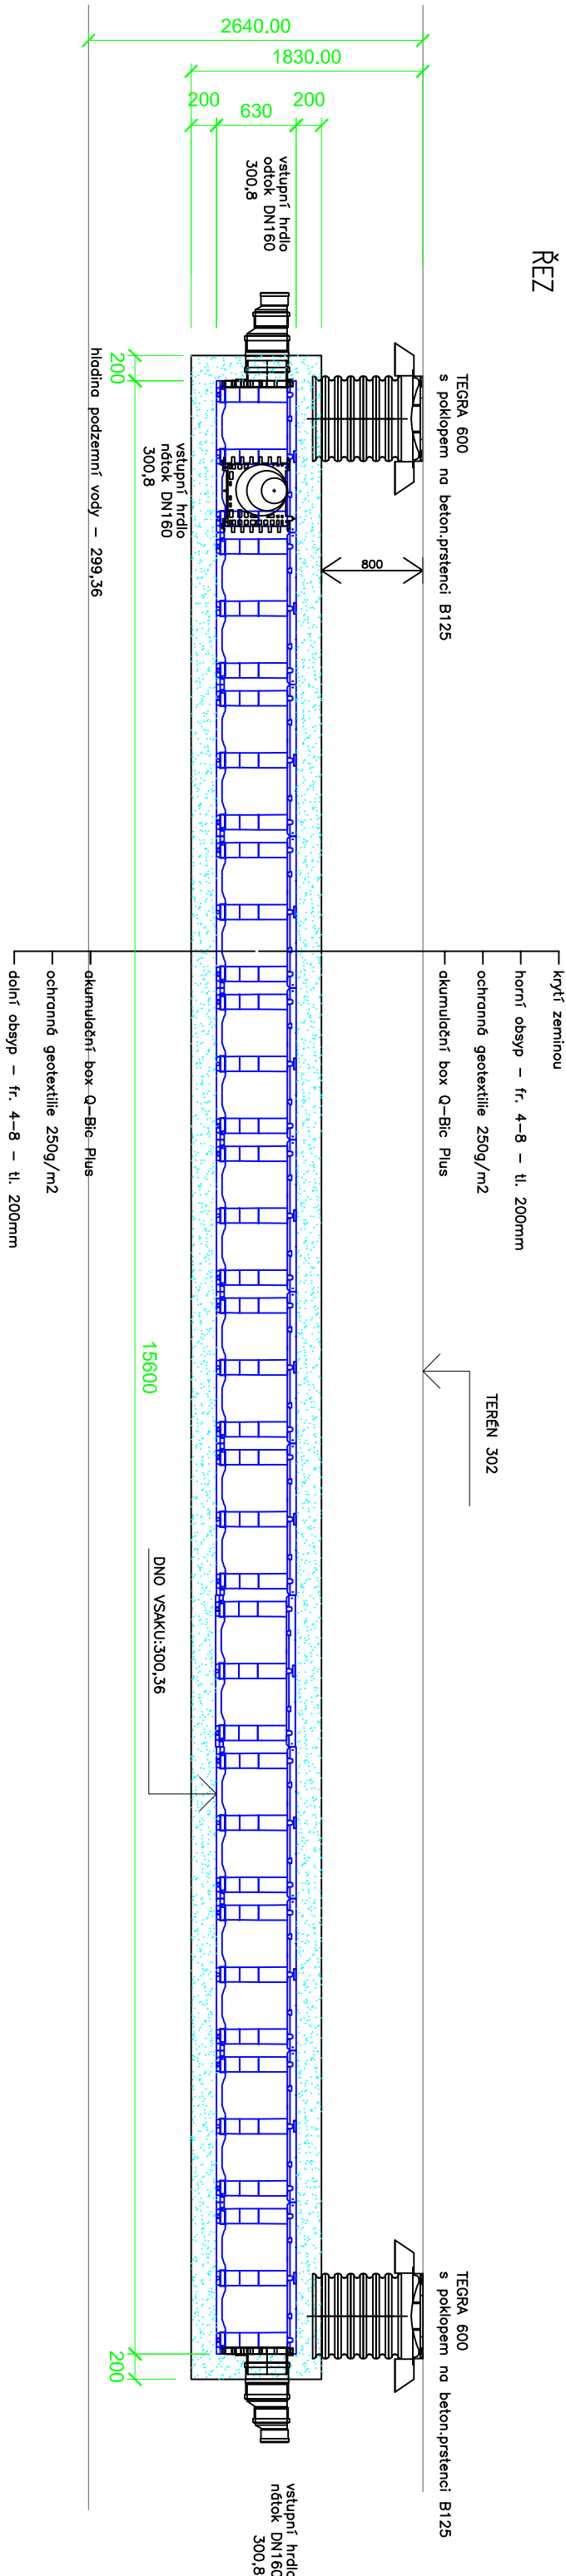 $\pm 0,000 = 302,250 \text{ m n.m. Bp}$

HLAVNÍ PROJEKTANT:



Energy Benefit Centre a.s.
Křanova 438/3, 162 00 Praha 6
tel.: +420 270 003 300
e-mail: kontakt@energy-benefit.cz
internet: www.energy-benefit.cz

Hlavní projektant
Ing. Libor Truhelka
Zástupce hlavního projektanta
Ing.arch. Jakub Koníčan
Hlavní architekt

Hlavní architekt

ZPRACOVATEL ČÁSTI



DK projekt, s.r.o.
Bohumínská 94/113, Ostrava, Muglinov
tel.: 596 732 592
e-mail: www.dkprojekt.cz
internet: projektce@dkprojekt.cz

Vypracoval
Tomáš Bitner
Zodp. projektant
Ing. Dana Kožušnikov

STAVEBNÍK

Statutární město Frýdek-Místek

Radniční 1148, 738 01 Frýdek-Místek

PROJEKT:
ZŠ F-M, ul. J. Čapka 2555 - tělocvična II

MÍSTO STAVBY: Fýdek-Místek, pozemky parc. č.: 1812/1, st. 1812/10, 1831/400, 1831/427, 1751/1, 1831/138, 1831/3, 1831/137, 1831/135, 1831/19v k.ú. Fýdek [634956]

IO-03 AERALOVA DESTOVA KANALIZACE

ČÁST, PROFESE

D.2 DOKUMENTACE TECHNICKÝCH A TECHNOLOGICKÝCH ZARÍZENÍ

VÝKRES

DETAIL VSAKOVACIHO OBJEKTU "B"

ID PROJEKTU_STUPEN_OBJEKT_ID PROFESE_PROFESE_CISLO_OBSAH

FIM-ZS-TEL_DPS_D.2_10.03_10_DETAIL VSAKOVACIHO OBJEKTU B