



ÚZEMÍ	Frýdek, p.č. 1812/1	
DRUH POVrchU	ZÁMKOVÁ DLAŽBA	ZATRAVNĚNO
VZDALENOST OBJEKTŮ	4,9m	5,7m

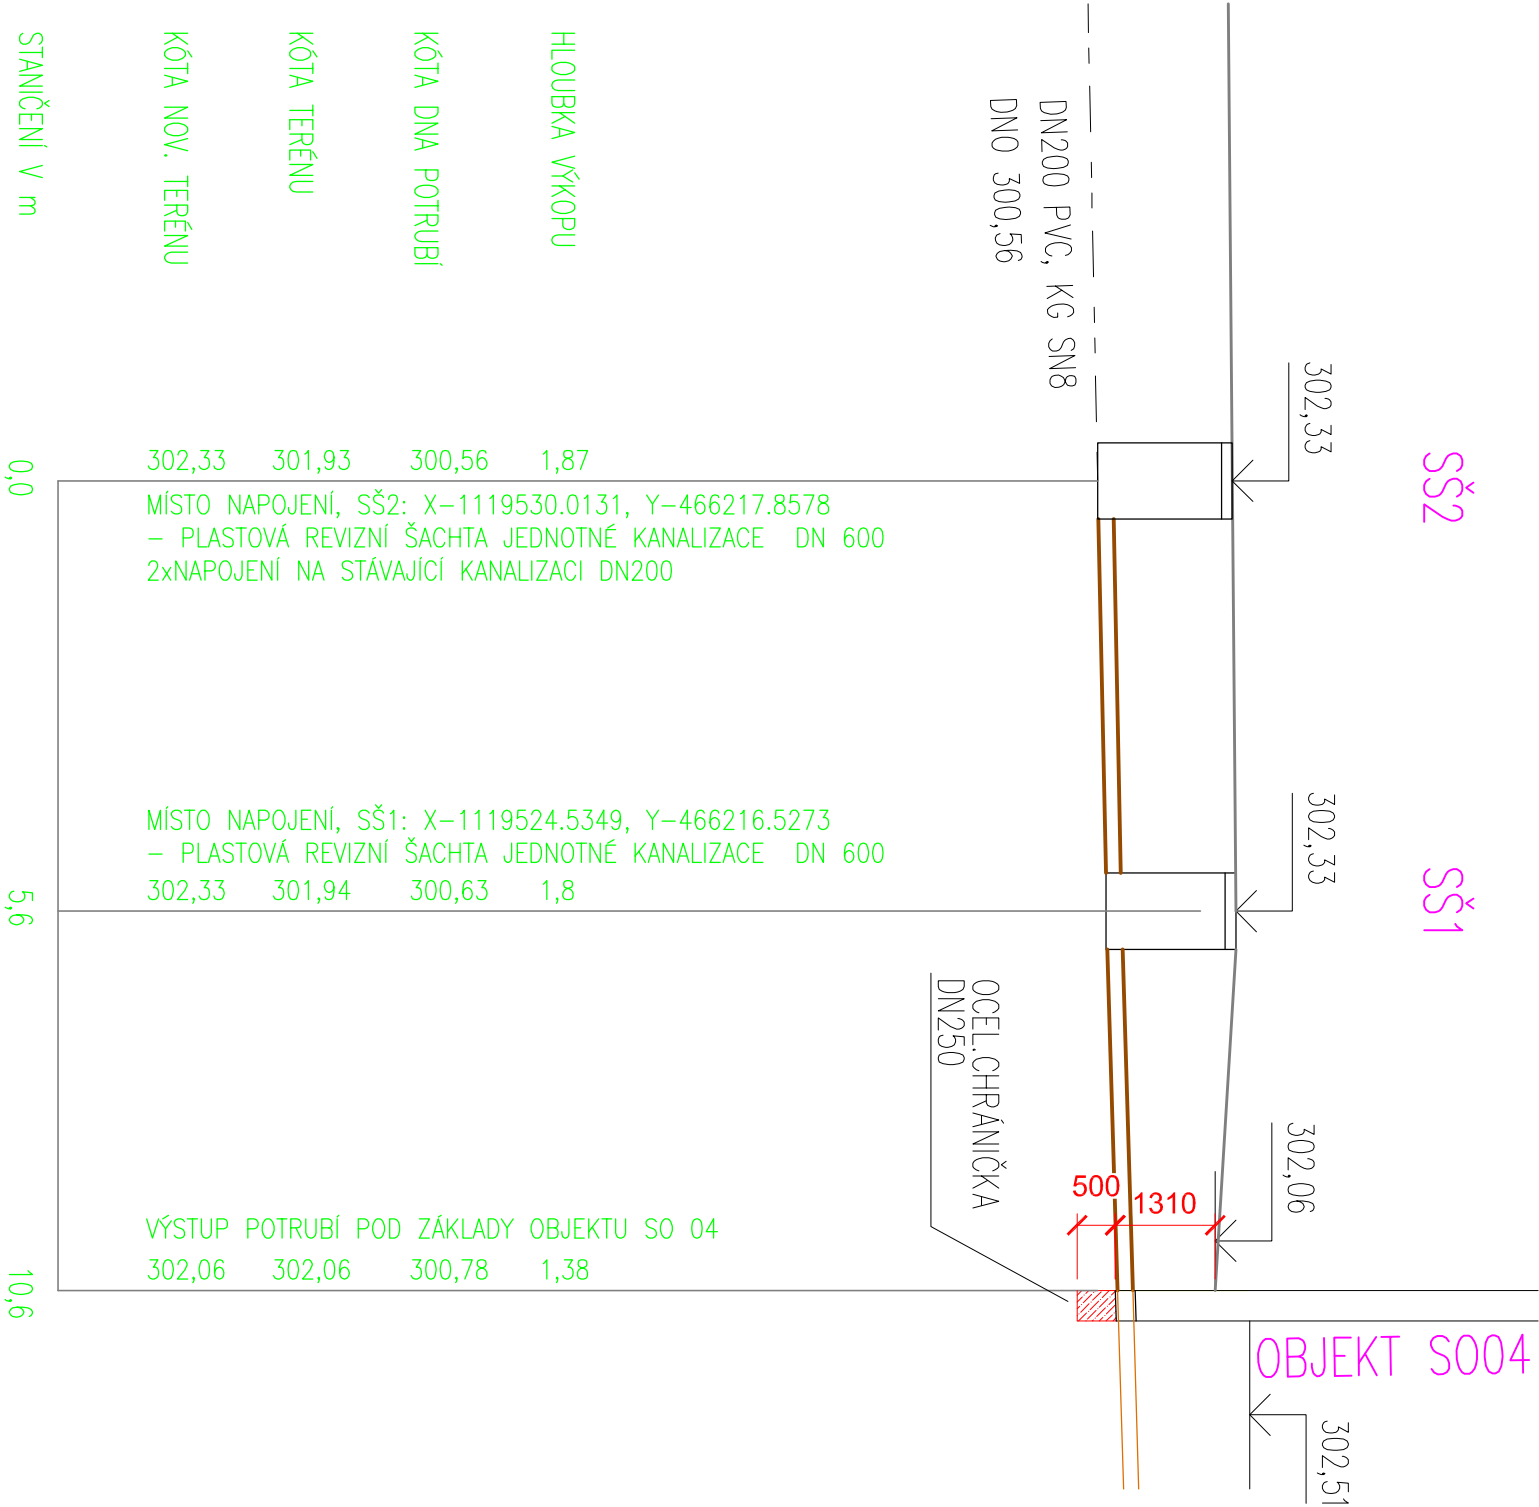


MATERIÁL PROFIL DÉLKA	PVC KG DN200 SN8		10,6 m
SPÁD NA DÉLKU	2‰	5,6 m	3‰ 5,0 m

PODBETONOVÁNÍ ZÁKLADU V MÍSTĚ PRŮCHODU
SPLAŠKOVÉ KANALIZACE POD ZÁKLADEM OBJEKTU SO 04

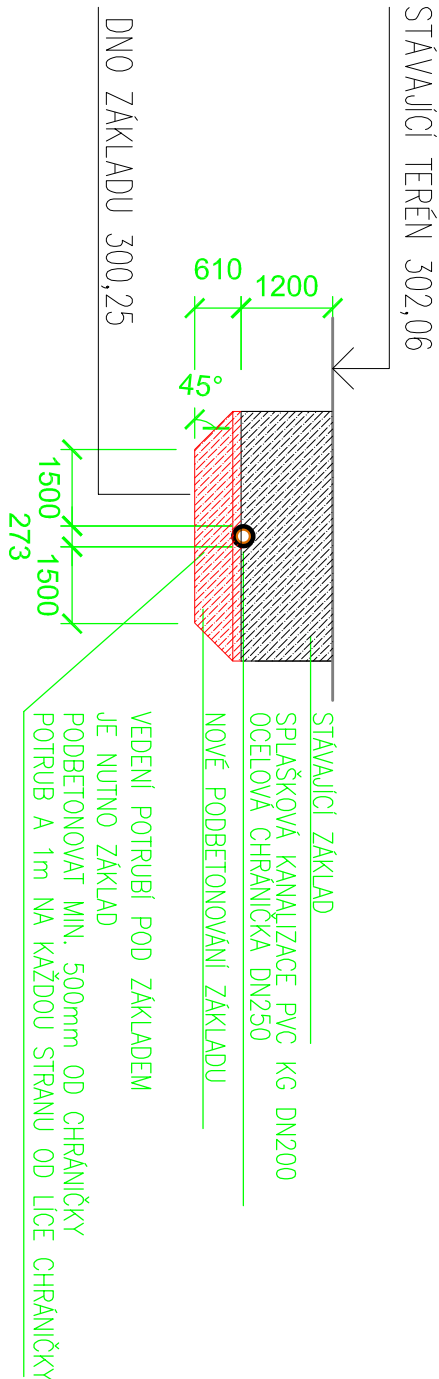

POZNÁMKA:
Před realizací je nutno ověřit skutečnou hloubku stávající jednotné kanalizace DN200
a až pak určit sklon potrubí splaškové kanalizace a hloubky šachet aby byl zajištěn gravitační odtok.


±0,000 = 302,250 m n.m. Bpv

HLAVNÍ PROJEKTANT:
**ENERGY BENEFIT centre**

Energy Benefit Centre a.s.
Křenova 4383, 162 00 Praha 6
tel.: +420 270 003 300
e-mail: kontakt@energy-benefit.cz
internet: www.energy-benefit.cz

Hlavní projektant:
Ing. Libor Trutnělka
Zastupuje hlavního projektanta:
Ing.arch. Jakub Konícar
Hlavní architekt:

ZPRACOVATEL ČÁSTI:

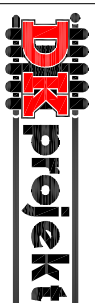

DK projekt, s.r.o.
Bohumínská 94/13, Ostrava, Muglšov
tel.: 596 732 592
e-mail: www.dkprojekt.cz
internet: projekce@dkprojekt.cz

Vypracoval:
Tomáš Bittner
Zodp. projektant:
Ing. Dana Kozušniková



STAVEBNÍK:
Statutární město Frýdek-Místek
Radniční 1148, 738 01 Frýdek-Místek

PROJEKT:
ZŠ F-M, ul. J. Čapka 2555 - tělocvična II.

MÍSTO STAVBY: Frýdek-Místek, pozemky parc. č.: 1812/1, st. 1812/10, 1831/400, 1831/427, 1751/1, 1831/138, 1831/13, 1831/137, 1831/135, 1831/19v k.ú. Frýdek (634956)

OBJEKT:
IO-02 AREÁLOVÁ SPLAŠKOVÁ KANALIZACE

Stupeň:
DPS

ČÁST, PROFESE:
D.2 DOKUMENTACE TECHNICKÝCH A TECHNOLOGICKÝCH ZAŘÍZENÍ

VÝKRES:
PODÉLNÝ PROFIL SPLAŠKOVÁ KANALIZACE 2

Měřítko:

1:100

ID PROJEKTU_STUPEŇ_OBJEKT_ID_PROFESÉ_PROFESÉ_ČÍSLO_OBSAH:
FM-ZŠ-TEL_DPS_D.2_IO 02_05_PODÉLNÝ PROFIL SPLAŠKOVÁ KANALIZACE 2

razítko a podpis

Zakázkové číslo:

240076

Paré:

Datum:

07/2024