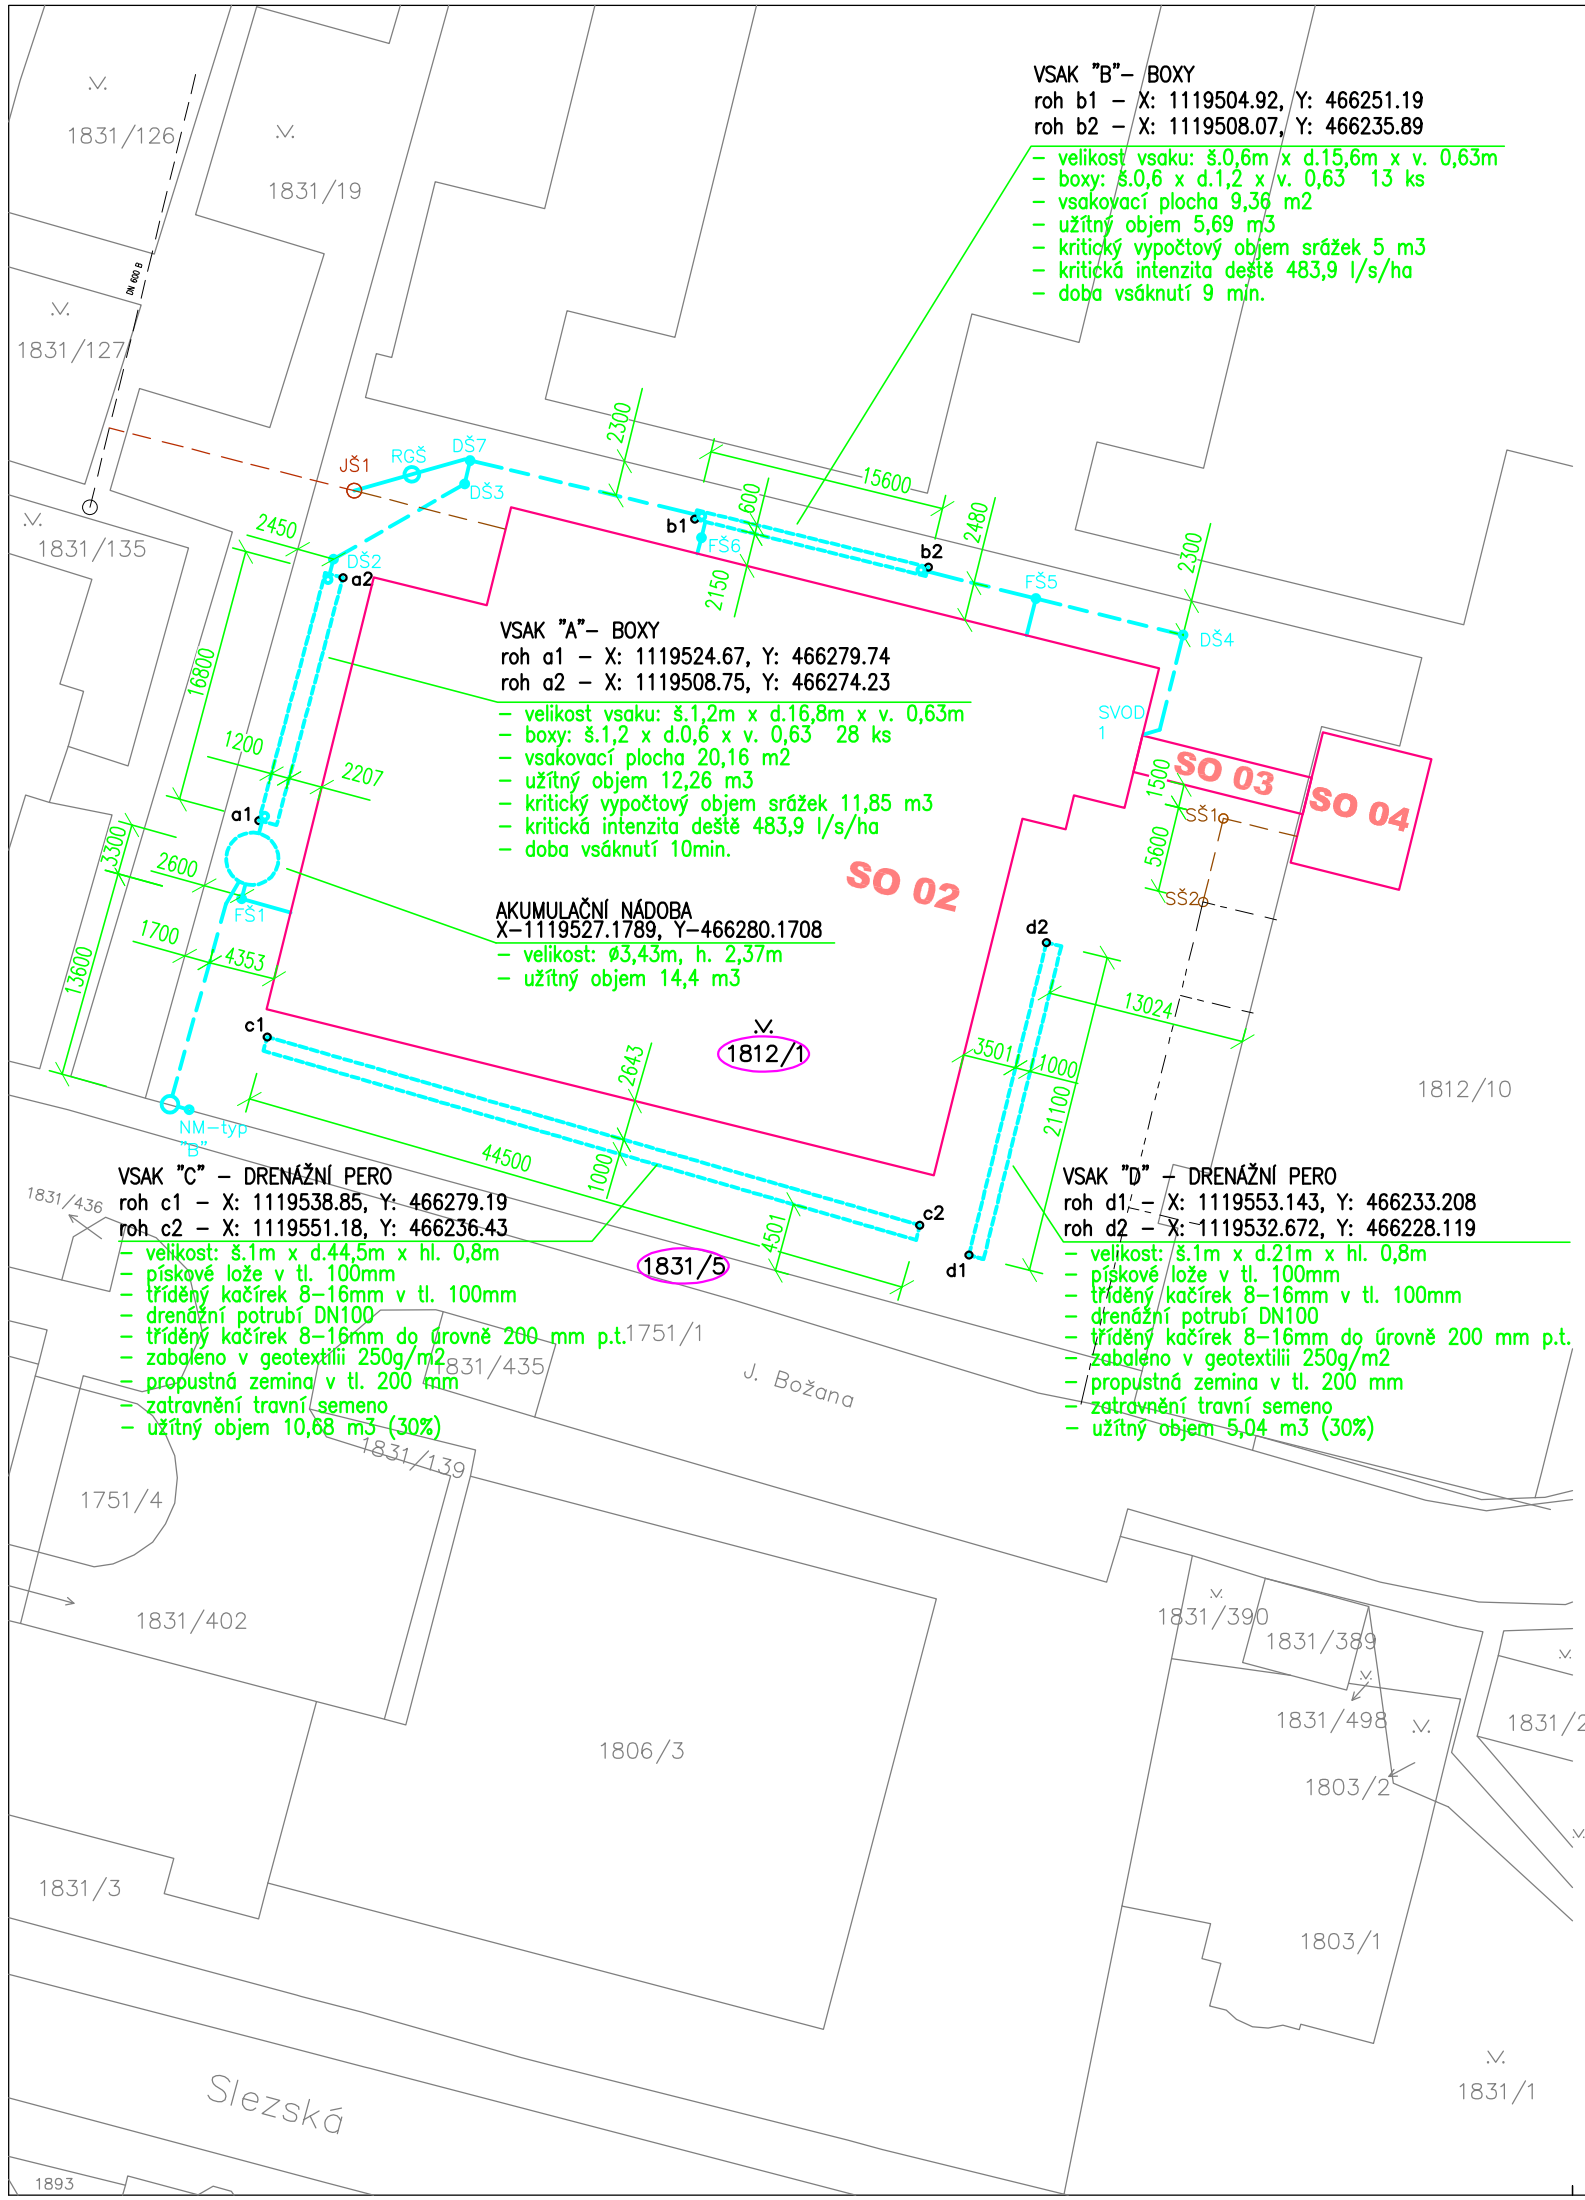

LEGENDA:

- NAVRŽENÉ POZEMNÍ OBJEKTY
- HRANICE POZEMKŮ DLE KN
- 1575/1 ČÍSLA POZEMKŮ DLE KN/PK
- AN AKUMULAČNÍ NÁDOBA
- DŠ5 KANALIZAČNÍ DEŠŤOVÁ ŠACHTA
- VSAK
- PŘÍPOJKA JEDNOTNÉ KANALIZACE, DN200 PVC KG SN8–IO 01
- AREÁLOVÁ SPLAŠKOVÁ KANALIZACE, DN200 PVC KG SN8–IO 02
- KANALIZACE JEDNOTNÁ – SmVaK

LEGENDA NOVÝCH INŽENÝRSKÝCH SÍTÍ:

- DEŠŤOVÁ KANALIZACE, PVC KG SN8–IO 03

SOUŘADNICE ŠACHET:

FŠ1: X–1119529.79, Y–466280.87
DŠ2: X–1119507.5556, Y–4466274.8424
DŠ3: X–1119502.6131, Y–466266.2629
DŠ4: X–1119512.5266, Y–466219.1659
FŠ5: X–1119510.1251, Y–466228.8269
FŠ6: X–1119506.1329, Y–466250.7439
DŠ7: X–1119501.0821, Y–466265.8886
RGŠ: X–1119501.9772, Y–466269.7117
JŠ1: X–1119503.0620, Y–466273.4802
NM–"B": X–1119543.26, Y–466285.56

±0,000 = 302,250 m n.m. Bpv

HLAVNÍ PROJEKTANT:
ENERGY BENEFIT centre
Energy Benefit Centre a.s.
Křenova 438/3, 162 00 Praha 6
tel.: +420 270 003 300
e-mail: kontakt@energy-benefit.cz
internet: www.energy-benefit.cz
Hlavní projektant: Ing. Libor Truhelka
Zástupce hlavního projektanta: Ing.arch. Jakub Konicar
Hlavní architekt: -

ZPRACOVATEL ČÁSTI:
DK projekt
DK projekt, s.r.o.
Bohumínská 94/113, Ostrava, Muglinov
tel.: 596 732 592
e-mail: www.dkprojekt.cz
internet: projekce@dkprojekt.cz
Vypracoval: Tomáš Bittner
Zodp. projektant: Ing. Dana Kožušníková

STAVEBNÍK:
Statutární město Frýdek-Místek
Radniční 1148, 738 01 Frýdek-Místek

razítko a podpis

PROJEKT:
ZŠ F-M, ul. J. Čapka 2555 - tělocvična II.

MÍSTO STAVBY: Frýdek-Místek, pozemky parc. č.: 1812/1, st. 1812/10, 1831/400, 1831/427, 1751/1, 1831/138, 1831/3, 1831/137., 1831/135, 1831/19v k.ú. Frýdek [634956]

Zakázkové číslo: 240076
Paré:
Datum: 07/2024
Stupeň: DPS

OBJEKT:
IO-03 AERÁLOVÁ DEŠŤOVÁ KANALIZACE

ČÁST, PROFESE:
D.2 DOKUMENTACE TECHNICKÝCH A TECHNOLOGICKÝCH ZAŘÍZENÍ

VÝKRES:
C2. KATASTRÁLNÍ SITUAČNÍ VÝKRES

Měřítko: 1:500

ID PROJEKTU_STUPEŇ_OBJEKT_ID PROFESE_PROFESE-ČÍSLO_OBSAH:
FM-ZŠ-TEL_DPS_D.2_IO 03_02_C2. KATASTRÁLNÍ SITUAČNÍ VÝKRES