


VZOROVÝ PŘÍČNÝ ŘEZ 3-3

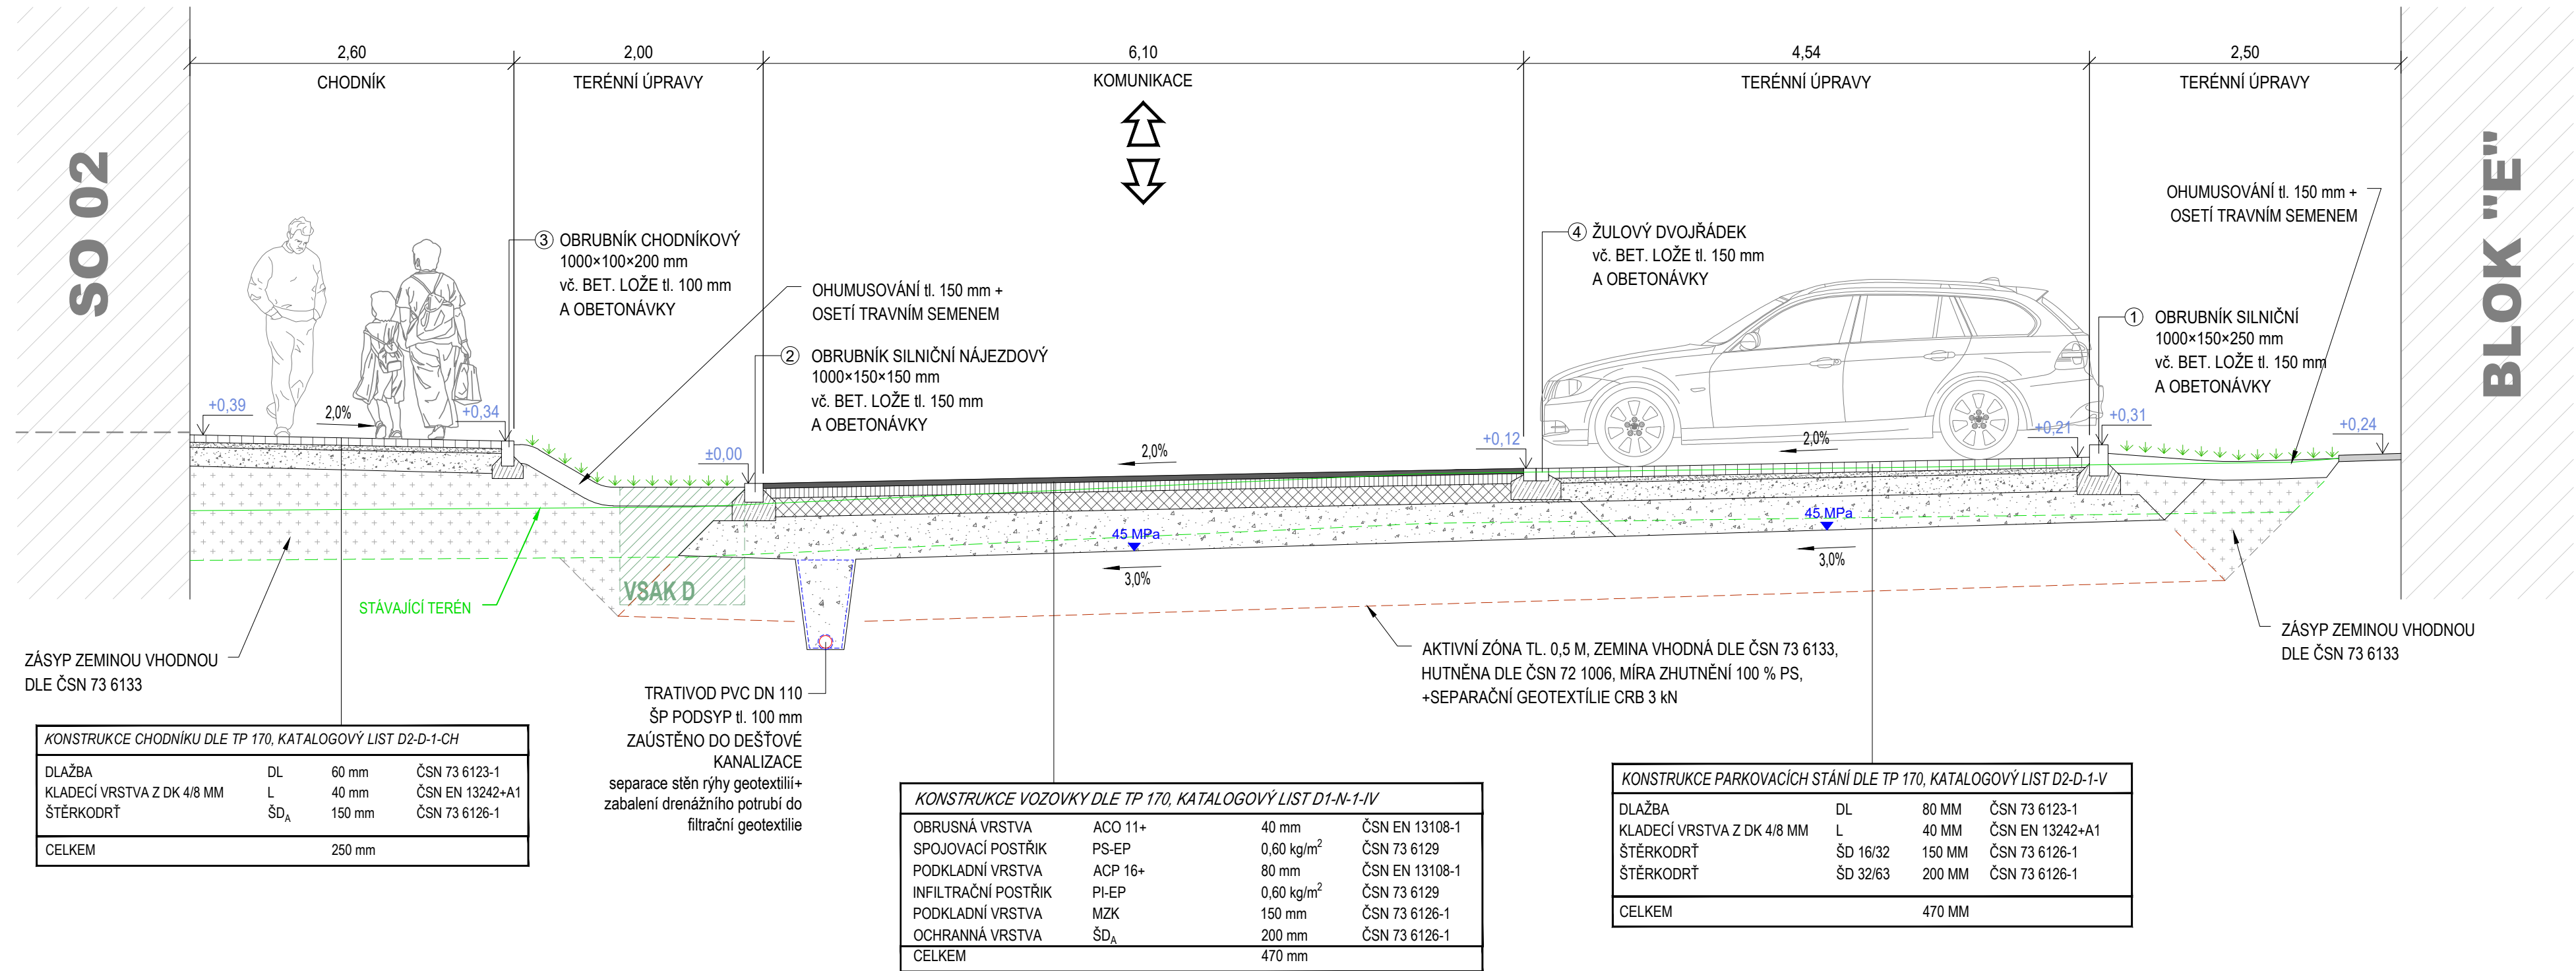

ZÁSYP ZEMINOU VHODNOU  
DLE ČSN 73 6133

KONSTRUKCE CHODNÍKU DLE TP 170, KATALOGOVÝ LIST D2-D-1-CH			
DLAŽBA	DL	60 mm	ČSN 73 6123-1
KLADECÍ VRSTVA Z DK 4/8 MM	L	40 mm	ČSN EN 13242+A1
ŠTĚRKODRŤ	ŠD <sub>A</sub>	150 mm	ČSN 73 6126-1
CELKEM		250 mm	


TRATIVOD PVC DN 110  
ŠP PODSYP tl. 100 mm  
ZAÚSTĚNO DO DEŠŤOVÉ  
KANALIZACE  
separace stěn rýhy geotextilií+  
zabalení drenážního potrubí do  
filtrační geotextilie

KONSTRUKCE VOZOVKY DLE TP 170, KATALOGOVÝ LIST D1-N-1-IV			
OBRUSNÁ VRSTVA	ACO 11+	40 mm	ČSN EN 13108-1
SPOJOVACÍ POSTŘÍK	PS-EP	0,60 kg/m <sup>2</sup>	ČSN 73 6129
PODKLADNÍ VRSTVA	ACP 16+	80 mm	ČSN EN 13108-1
INFILTRAČNÍ POSTŘÍK	PI-EP	0,60 kg/m <sup>2</sup>	ČSN 73 6129
PODKLADNÍ VRSTVA	MZK	150 mm	ČSN 73 6126-1
OCHRANNÁ VRSTVA	ŠD <sub>A</sub>	200 mm	ČSN 73 6126-1
CELKEM		470 mm	

KONSTRUKCE PARKOVACÍCH STÁNÍ DLE TP 170, KATALOGOVÝ LIST D2-D-1-V			
DLAŽBA	DL	80 mm	ČSN 73 6123-1
KLADECÍ VRSTVA Z DK 4/8 MM	L	40 mm	ČSN EN 13242+A1
ŠTĚRKODRŤ	ŠD 16/32	150 mm	ČSN 73 6126-1
ŠTĚRKODRŤ	ŠD 32/63	200 mm	ČSN 73 6126-1
CELKEM		470 mm	

±0,000 = 302,250 m.n.m. Bpv

HLAVNÍ PROJEKTANT:



Energy Benefit Centre a.s.  
Křenova 438/3, 162 00 Praha 6  
tel.: +420 270 003 300  
e-mail: kontakt@energy-benefit.cz  
internet: www.energy-benefit.cz

Hlavní projektant:

Ing. Libor Truhelka


Zástupce hlavního projektanta:

Ing.arch. Jakub Konícar

Hlavní architekt:

-

ZPRACOVATEL ČÁSTI:



Energy Benefit Centre a.s.  
Čedická 1378/6, 710 00 Ostrava  
e-mail: jakub.konicar@energy-benefit.cz  
internet: www.energy-benefit.cz

Vypracoval:

Luboš Purnenský

Zodpovědný projektant:

Ing. Libor Truhelka

STAVEBNÍK:

Statutární město Frýdek-Místek  
Radniční 1148, 738 01 Frýdek-Místek

PROJEKT:

Zpracování PD - ZŠ F-M, ul. J. Čapka 2555 - tělocvična II.

MÍSTO STAVBY:

Frýdek-Místek, pozemky parc. č.: 1812/1, st. 1812/10, v k.ú. Frýdek [634956]

OBJEKT:

SO-05 KOMUNIKAČNÍ A ZPEVNĚNÉ PLOCHY

ČÁST, PROFESE:

VÝKRES:

VZOROVÝ PŘÍČNÝ ŘEZ 3-3

ID PROJEKTU\_STUPEŇ OBJEKT\_ID PROFESE\_PROFESÉ-ČÍSLO\_OBSAH\_ZMĚNA:

FM-ZŠ-TEL\_DPS\_SO-05\_106

Zakázkové číslo:

240076

Paré:

Datum:

07.2024

Stupeň:

DPS

Měřítok:

1:40

106