



## ŘEZ A-A'

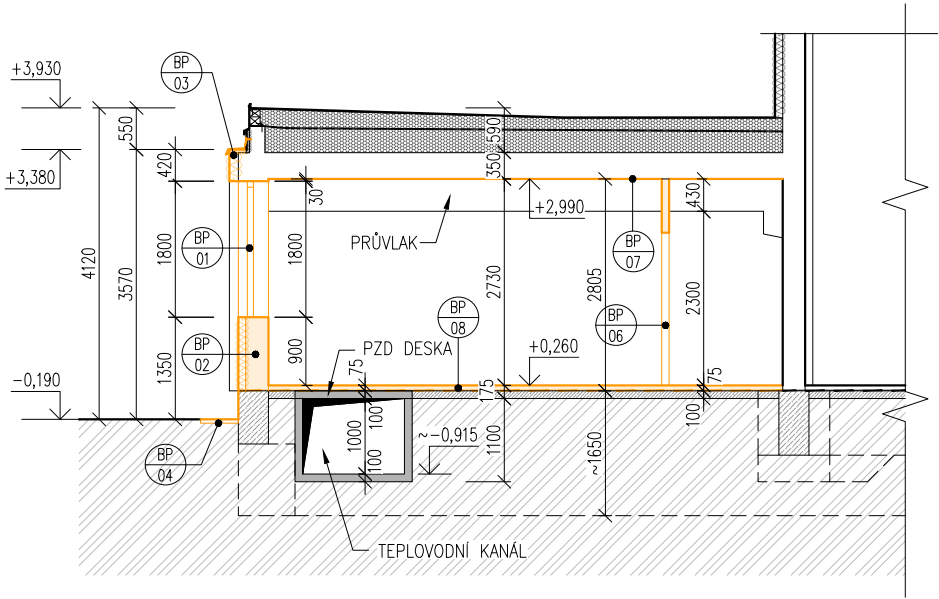


## POHLED P1

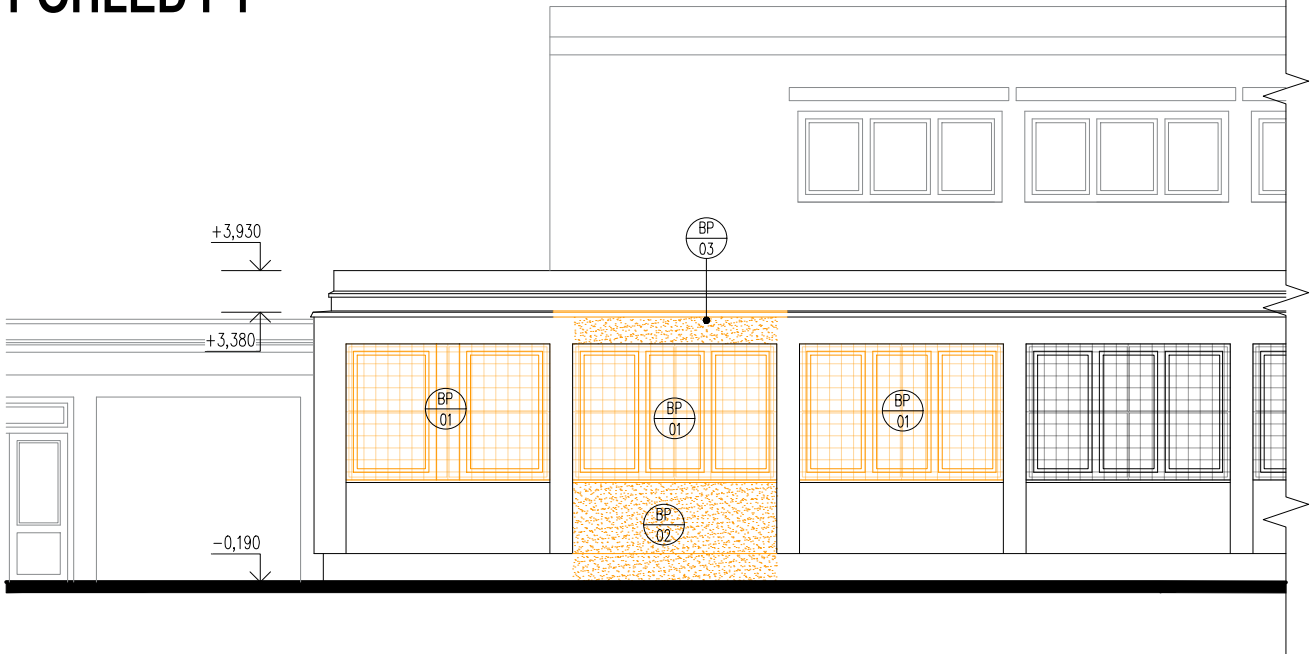

### SEZNAM BOURACÍCH PRACÍ:

- BP 01 DEMONTÁŽ PLASTOVÝCH OKENNÍCH VÝPLNÍ OTVORŮ, VČETNĚ VNĚJŠÍHO OPLECHOVÁNÍ, VNITŘNÍCH PARAPETŮ A OKENNÍCH MŘÍŽÍ
- BP 02 VYBOURÁNÍ PARAPETNÍHO ZDIVA
- BP 03 V MÍSTĚ PŘIPOJENÍ OBJEKTU SO-03 BUDE LOKÁLNĚ ODSTRANĚNO ZATEPLENÍ NADPRAŽÍ OKNA A OPLECHOVÁNÍ STŘECHY
- BP 04 LOKÁLNÍ DEMONTÁŽ OKAPOVÉHO CHODNÍKU
- BP 05 DEMONTÁŽ STAV.ZAŘÍZOVACÍCH PŘEDMĚTŮ, HYDRANTU, VNITŘNÍ ELEKTROINSTALACE VČ OSVĚTLOVACÍCH TĚLES, ROZVODŮ VODY A TOPENÍ VČ. OTOPNÝCH TĚLES
- BP 06 VYBOURÁNÍ VNITŘNÍCH PŘÍČEK VČ. DVEŘÍ A ZÁRUBNÍ
- BP 07 ODSTRANĚNÍ STÁVAJÍCÍ MALBY A NESOUDRŽNÝCH OMÍTEK
- BP 08 VYBOURÁNÍ POVRCHOVÝCH VRSTEV PODLAH VČ.PODKLADNÍ BETONOVÉ MAZANINY A HYDROIZOLACE


## PŮDORYS

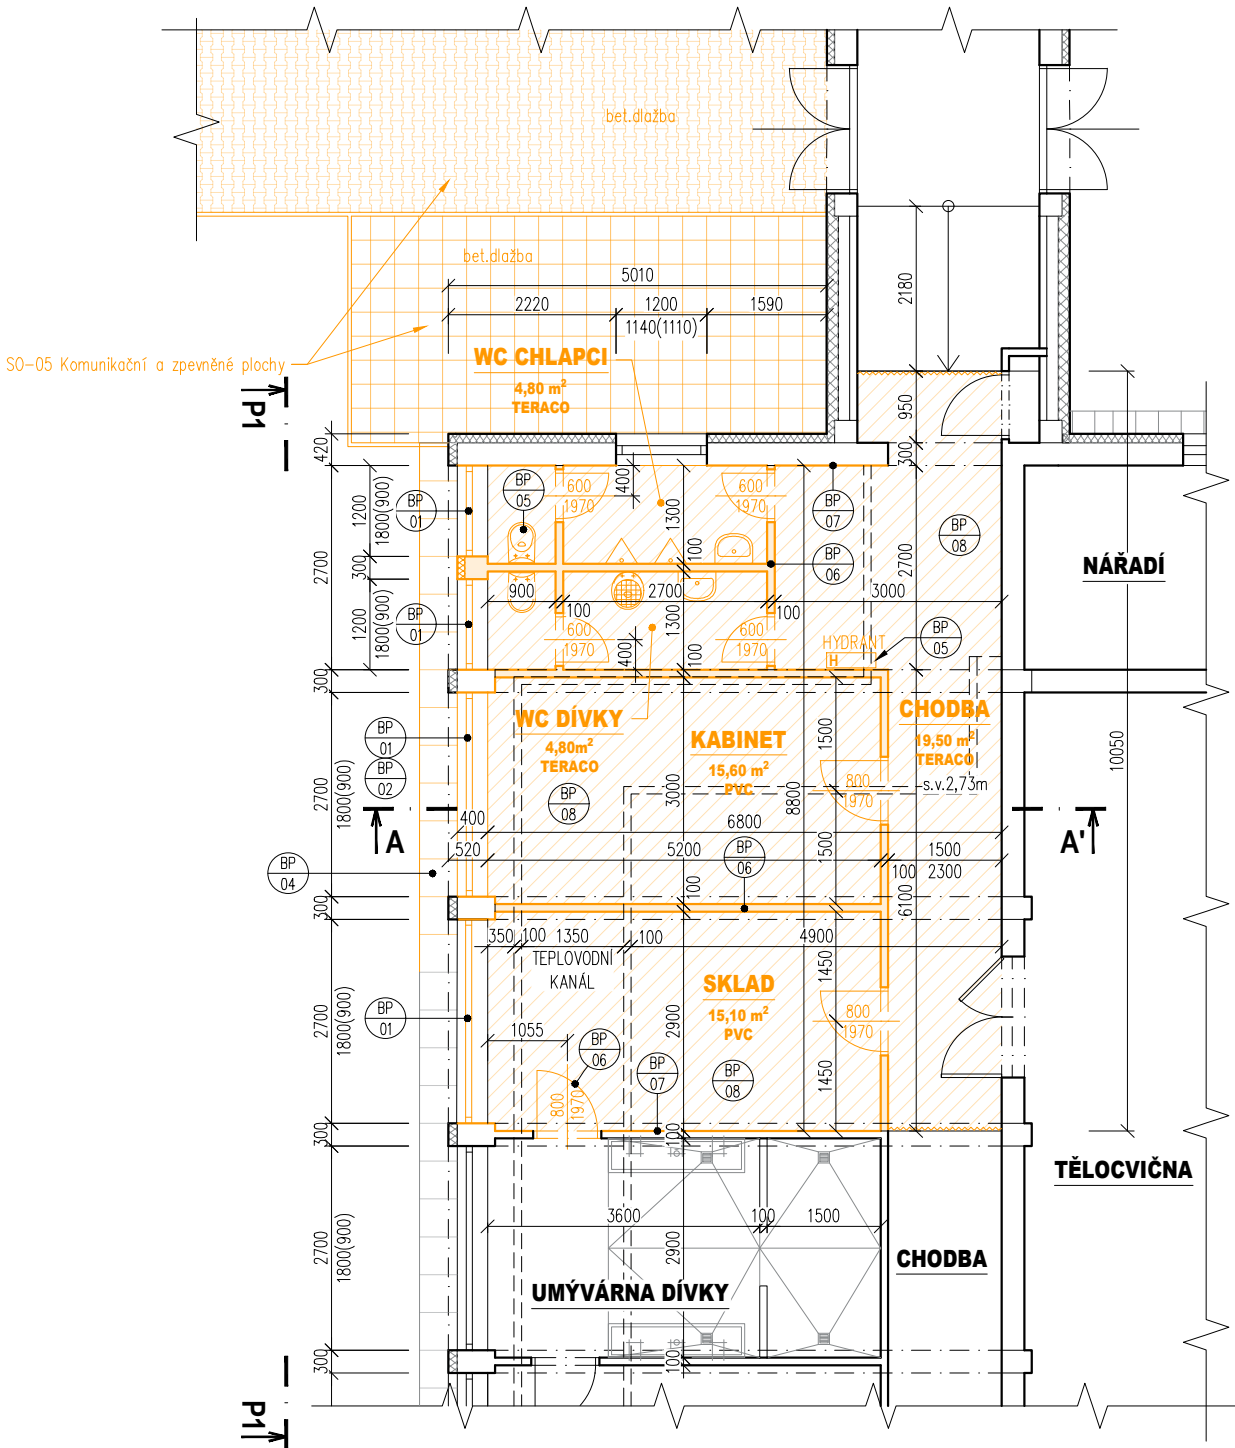

### POZNÁMKY:

- BOURANÉ KONSTRUKCE JSOU ZAKRESLENY ORANŽOVOU BARVOU.
- STAVEBNÍ ÚPRAVY HYGIENICKÉHO ZÁZEMÍ BLOKU "E" JSOU VYVOLÁNY NÁPOJENÍM SPOJOVACÍHO KRČKU SO-03 NA STÁVAJÍCÍ BUDOVU V AREÁLU ZŠ A ZKAPACITNĚNÍM STÁVAJÍCÍHO HYGIENICKÉHO ZÁZEMÍ BLOKU "E"
- PŘED ZAHÁJENÍM STAVEBNÍCH PRACÍ NUTNO OVĚŘIT ROZMĚRY, HLoubKU A ZPŮSOB ZALOŽENÍ. STÁVAJÍCÍ STAV VYCHÁZÍ ZE STUPNĚ PRO SPOLEČNÉ POVOLENÍ A PODKLADŮ OD INVESTORA, KTERÉ BYLY DOPLNĚNY O INFORMACE ZJIŠTĚNÉ NA MÍSTĚ. MŮŽE DOJÍT K ODLIŠNOSTEM OD SKUTEČNÉHO STAVU.
- PŘED ZAPOČETÍM BOURACÍCH PRACÍ INVESTOR ZAJISTÍ VYKLIZENÍ VEŠKERÉHO MOBILIÁŘE A VNITŘNÍHO VYBAVENÍ.

±0,000 = 302,250 m.n.m. Bpv

HLAVNÍ PROJEKTANT:		Hlavní projektant:
		Ing. Libor Truhelka
Energy Benefit Centre a.s. Křenova 438/3, 162 00 Praha 6 tel.: +420 270 003 300 e-mail: kontakt@energy-benefit.cz internet: www.energy-benefit.cz		Zástupce hlavního projektanta: Ing.arch. Jakub Konícar
		Hlavní architekt:
		-

ZPRACOVATEL ČÁSTI:		Vypracoval:
		Luboš Purnenský
Energy Benefit Centre a.s. Čedická 1378/6, 710 00 Ostrava e-mail: jakub.konicar@energy-benefit.cz internet: www.energy-benefit.cz		Zodpovědný projektant: Ing. Libor Truhelka

STAVEBNÍK:			
Statutární město Frýdek-Místek			
Radniční 1148, 738 01 Frýdek-Místek		razítko a podpis	
PROJEKT:		Zakázkové číslo:	Paré:
Zpracování PD - ZŠ F-M, ul. J. Čapka 2555 - tělocvična II.		240076	
MÍSTO STAVBY: Frýdek-Místek, pozemky parc. č.: 1812/1, st. 1812/10, v k.ú. Frýdek [634956]		Datum:	
		07.2024	
OBJEKT:		Stupeň:	
SO-02 TĚLOCVIČNA, SO-03 SPOJ.KRČEK, SO-04 STAV.ÚPRAVY HYG.ZÁZ. BLOKU "E"		DPS	

ČÁST, PROFESE:				
D.1.1 ARCHITEKTONICKO STAVEBNÍ ŘEŠENÍ				
VÝKRES:				Měřítko:
BOURACÍ PRÁCE V OBJEKTU SO-04 - PŮDORYS, ŘEZ, POHLED				1:100
ID PROJEKTU_STUPEŇ-OBJEKT_ID PROFESE_PROFESSE-ČÍSLO_OBSAH_ZMĚNA:				
FM-ZŠ-TEL_DPS_SO-02_SO-03_SO-04_D.1.1_AS-101				101