


1.30_A

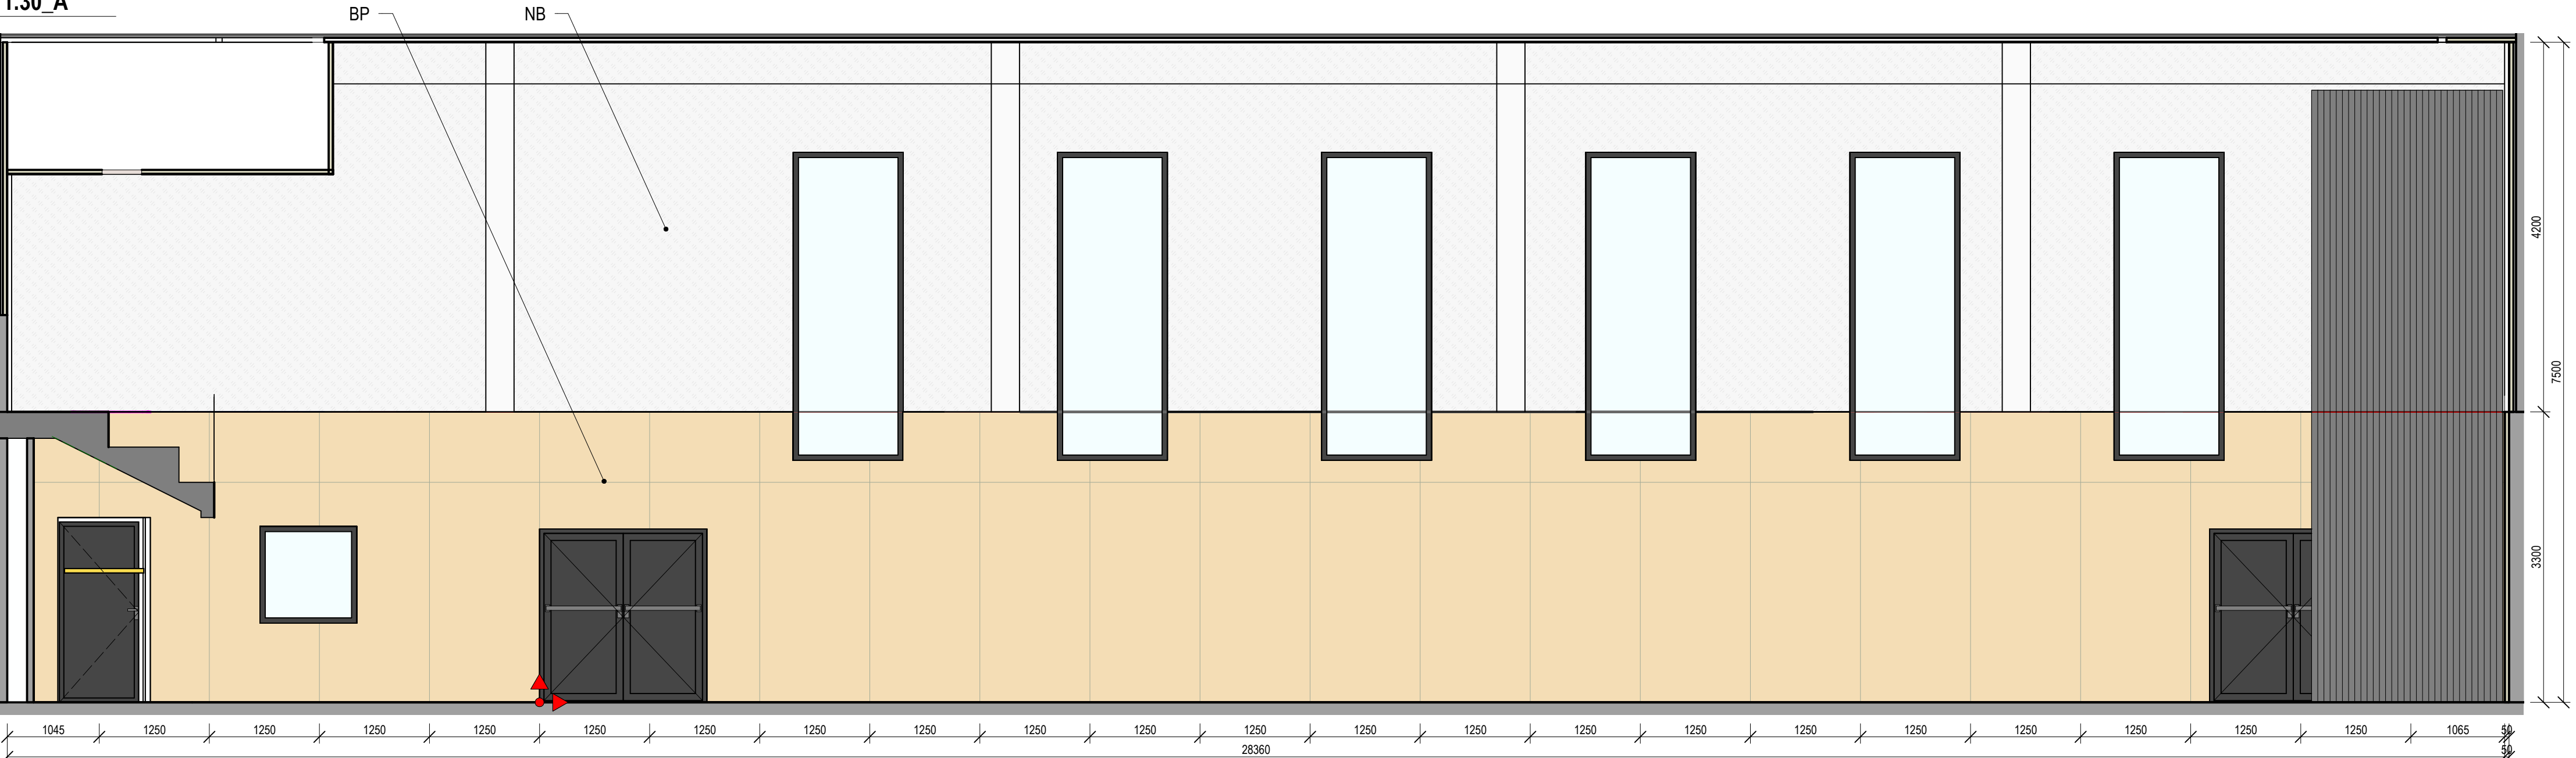

1.30_B

LEGENDA NÁBYTKU:

PS PLASTOVÝ SEDÁK

LEGENDA POVRCHŮ:

- SP1 SPORTOVNÍ PODLAHA
- SP2 SPORTOVNÍ PODLAHA
- ŠS STĚRKA ŠEDÁ
- BP BUKOVÁ PŘEKLIŽKA
- NB NÁTĚR BÍLÝ
- NŽ NÁTĚR ŽLUTÝ

±0,000 = 302,250 m.n.m. Bpv

HLAVNÍ PROJEKTANT:

ENERGY BENEFIT centre

Energy Benefit Centre a.s.
Křenova 438/3, 162 00 Praha 6
tel.: +420 270 003 300
e-mail: kontakt@energy-benefit.cz
internet: www.energy-benefit.cz

Hlavní projektant:
Ing. Libor Truhelka

Zástupce hlavního projektanta:
Ing. arch. Jakub Konícar

Hlavní architekt:

ZPRACOVATEL ČÁSTI:

ENERGY BENEFIT centre

Energy Benefit Centre a.s.
Křenova 438/3, 162 00 Praha 6
tel.: +420 270 003 300
e-mail: kontakt@energy-benefit.cz
internet: www.energy-benefit.cz

STAVEBNÍK:

Statutární město Frýdek-Místek
Radniční 1148, 738 01 Frýdek-Místek

PROJEKT:

ZŠ F-M, ul. J. Čapka 2555 - tělocvična II.

MÍSTO STAVBY: Frýdek-Místek, pozemky parc. č.: 1812/1, st. 1812/10 v k.ú. Frýdek (634956)

OBJEKT:

--

ČÁST, PROFESE:

D.1.1.2 INTERIÉROVÉ ŘEŠENÍ

VÝKRES:

Tělocvična 1.30 _ Pohled A a B

ID PROJEKTU, STUPEŇ, OBJEKT, ID PROFESE, PROFESNÍ ČÍSLO, OBSAH

FM-ZŠ-TEL_DPS_-_D.1.1.2_INT-306

Zakázkové číslo: **240076**

Datum: **07.2024**

Stupeň: **DPS**

razítko a podpis

Paré:

Měřítko: **1 : 50**

306