


PŘEHLEDOVÉ SCHÉMA LDP

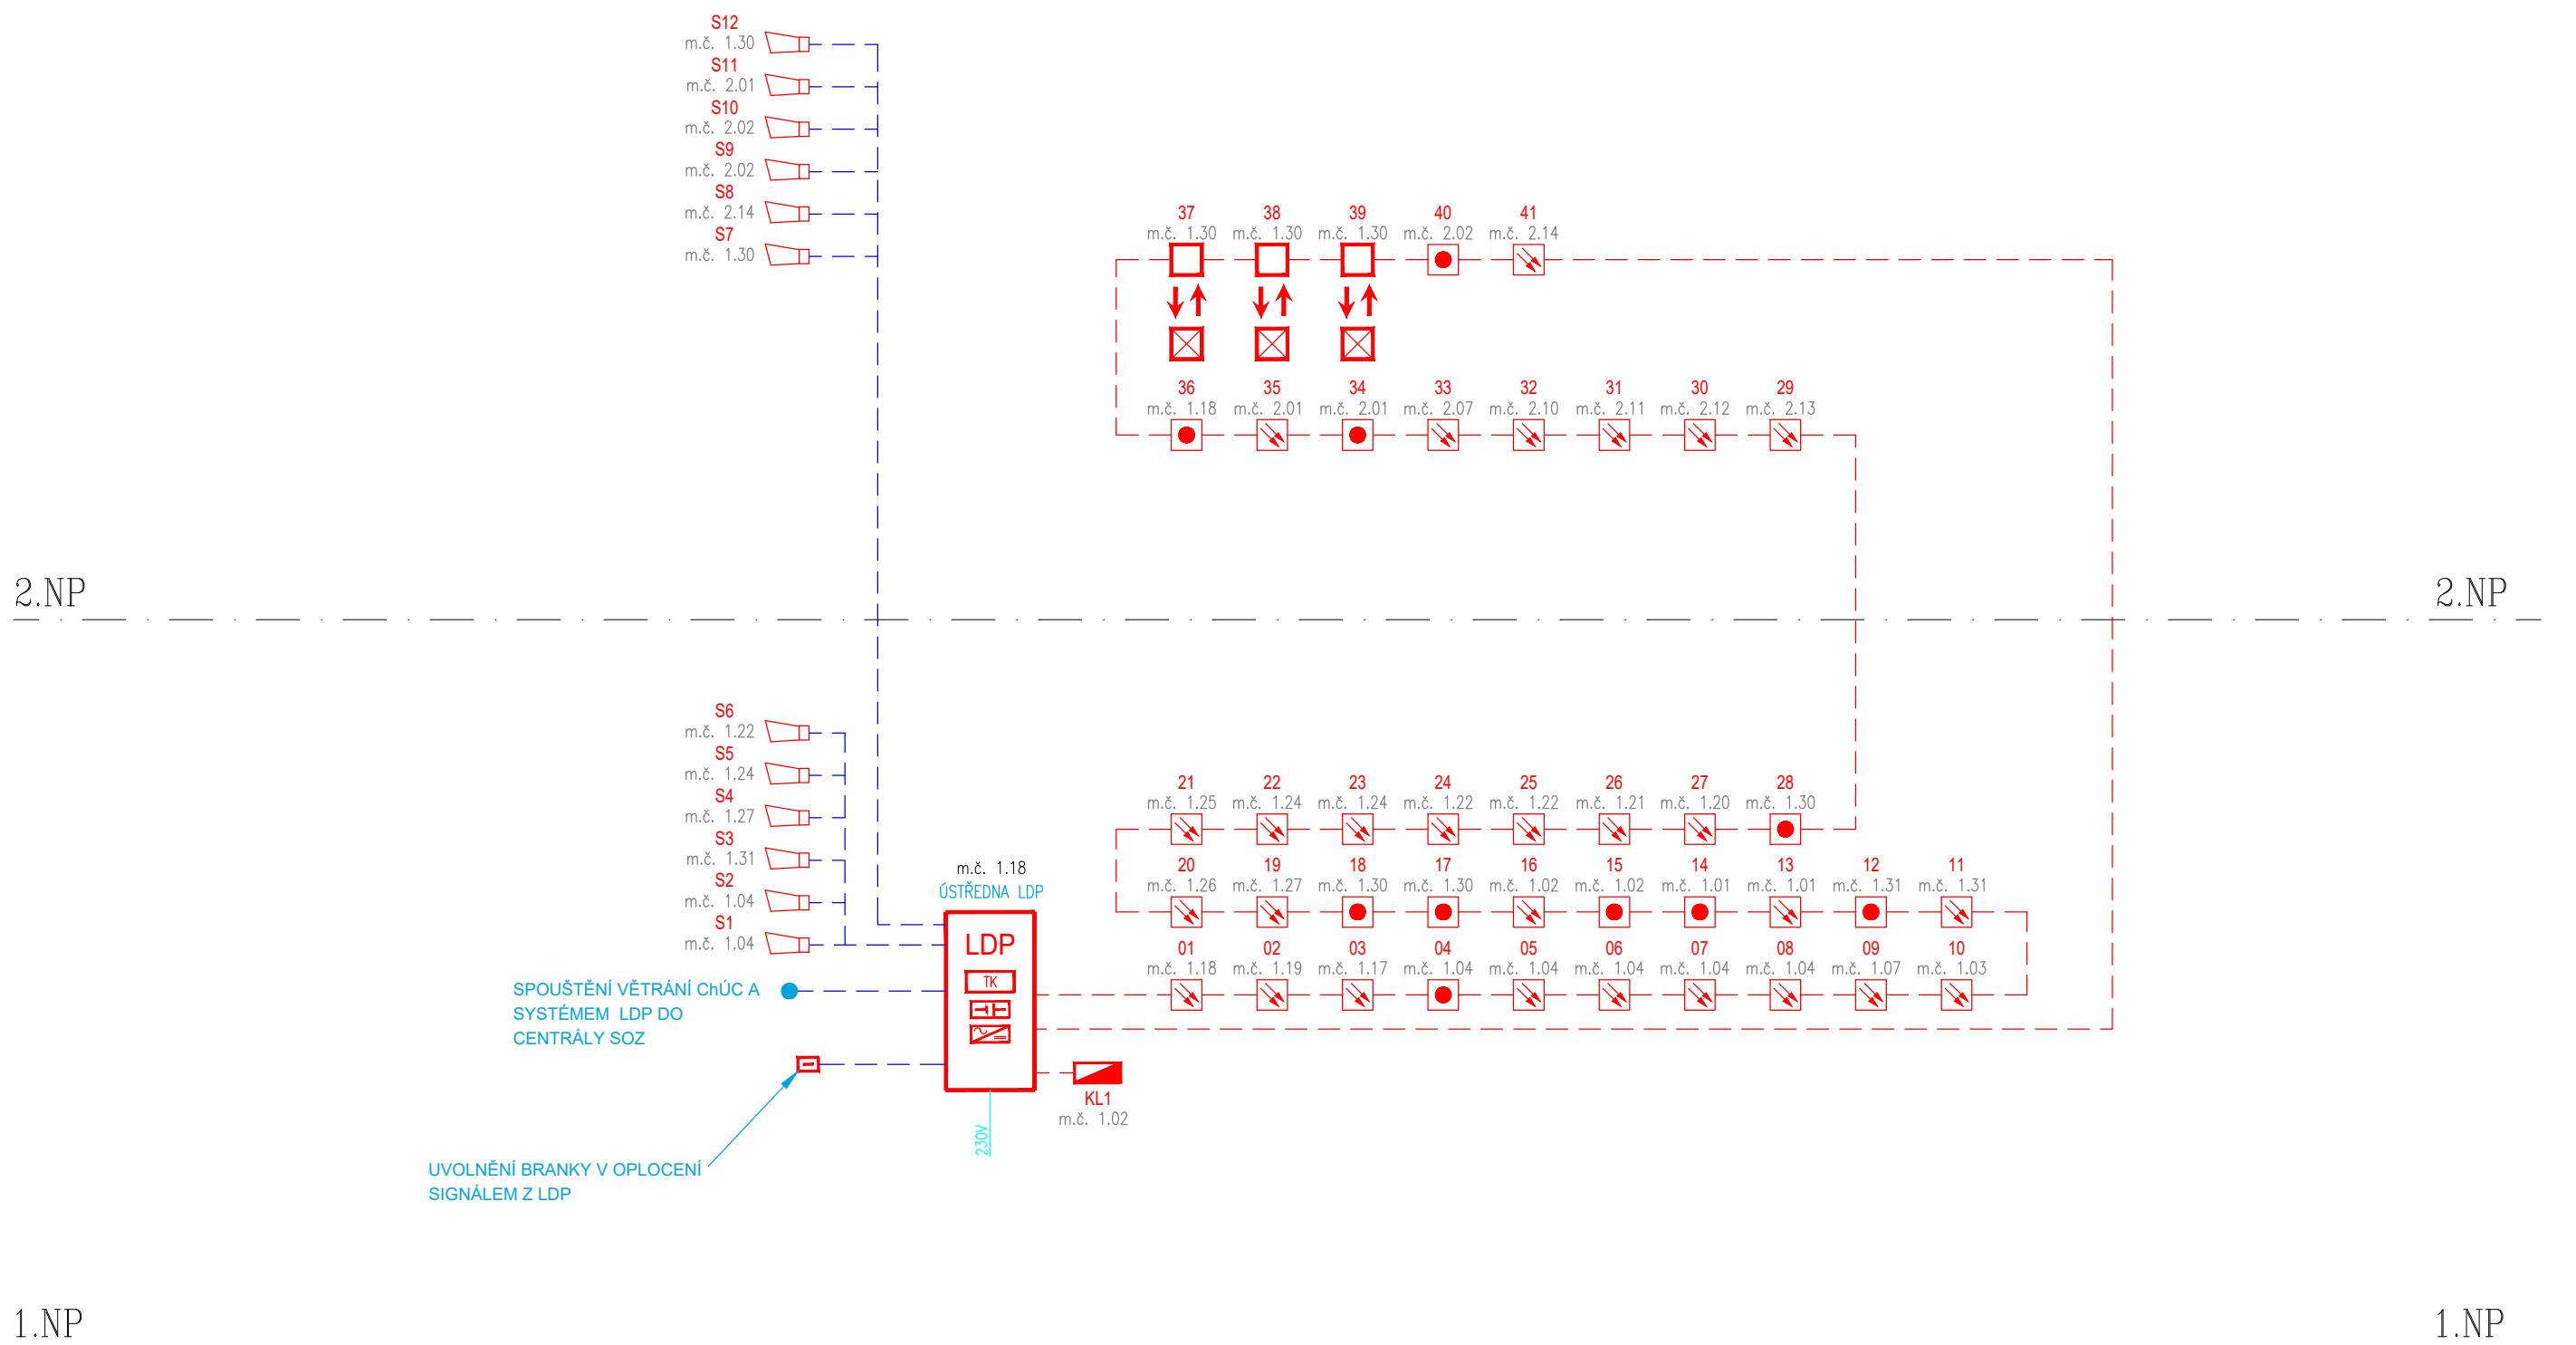

LEGENDA LDP:

- LDP** - ÚSTŘEDNA
- TK** - LDP - GSM TELEFONNÍ KOMUNIKÁTOR
- KL** - LDP - KLÁVESNICE
- - LDP - OPTICKOKOUŘOVÝ HLÁSIČ
- - LDP - TLAČÍTKOVÝ HLÁSIČ
- ↔** - LDP - LINEÁRNÍ HLÁSIČ INTERAKTIVNÍ ODRAZOVÝ
- ↔□** - LDP - SKLO ODRAZOVÉ 4ks PRO LINEÁRNÍ HLÁSIČ
- - LDP - AKUSTICKÉ SIGNALIZAČNÍ ZAŘÍZENÍ
- - LDP - KABEL J-Y(st)Y 2x2x0,8
- - LDP - PRAFlaGuard 1(2)x2x0,8
- - LDP - KABEL PraFlaDur 3x1,5

HLAVNÍ PROJEKTANT: ENERGY BENEFIT centre		Energy Benefit Centre a.s. Křenova 438/3, 162 00 Praha 6 tel.: +420 270 003 300 e-mail: kontakt@energy-benefit.cz internet: www.energy-benefit.cz		Hlavní projektant: Ing. Libor Truhelka Zástupce hlavního projektanta: Ing.arch. Jakub Konícar Hlavní architekt: -	
ZPRACOVATEL ČÁSTI:		Kupec servis s.r.o. Koblovská 343/128 tel.: +420 773 435 555 e-mail: kupec.projekce@seznam.cz internet:		Vypracoval: Zlata Kupcová, Bc. Jakub Kupec Zodpovědný projektant: Jan Kupec	
STAVEBNÍK: Statutární město Frýdek-Místek Radniční 1148, 738 01 Frydek-Místek					
PROJEKT: ZŠ F-M, ul. J. Čapka 2555 - tělocvična II.				Zakázkové číslo: 240076 Datum: 07.2024 Stupeň: DPS	
MÍSTO STAVBY: Frýdek-Místek, pozemky parc. č.: 1812/1, st. 1812/10, v k.ú. Frýdek [634956]					
OBJEKT: SO-02 TĚLOCVIČNA					
ČÁST, PROFESE: D.1.4.2 E-SLP ELEKTROINSTALACE SLABOPROUDÁ					
VÝKRES: PŘEHLEDOVÉ SCHÉMA: ELD					Měřitko:
ID PROJEKTU_STUPEŇ:OBJEKT_ID PROFESE_PROFESSE-ČÍSLO_OBSAH_ZMĚNA: FM-ZŠ-TEL_DPS_SO-02_D.1.4.2_E-SLP-104_SCH-LDP_z00					