


ŘEZ 2 - 2'

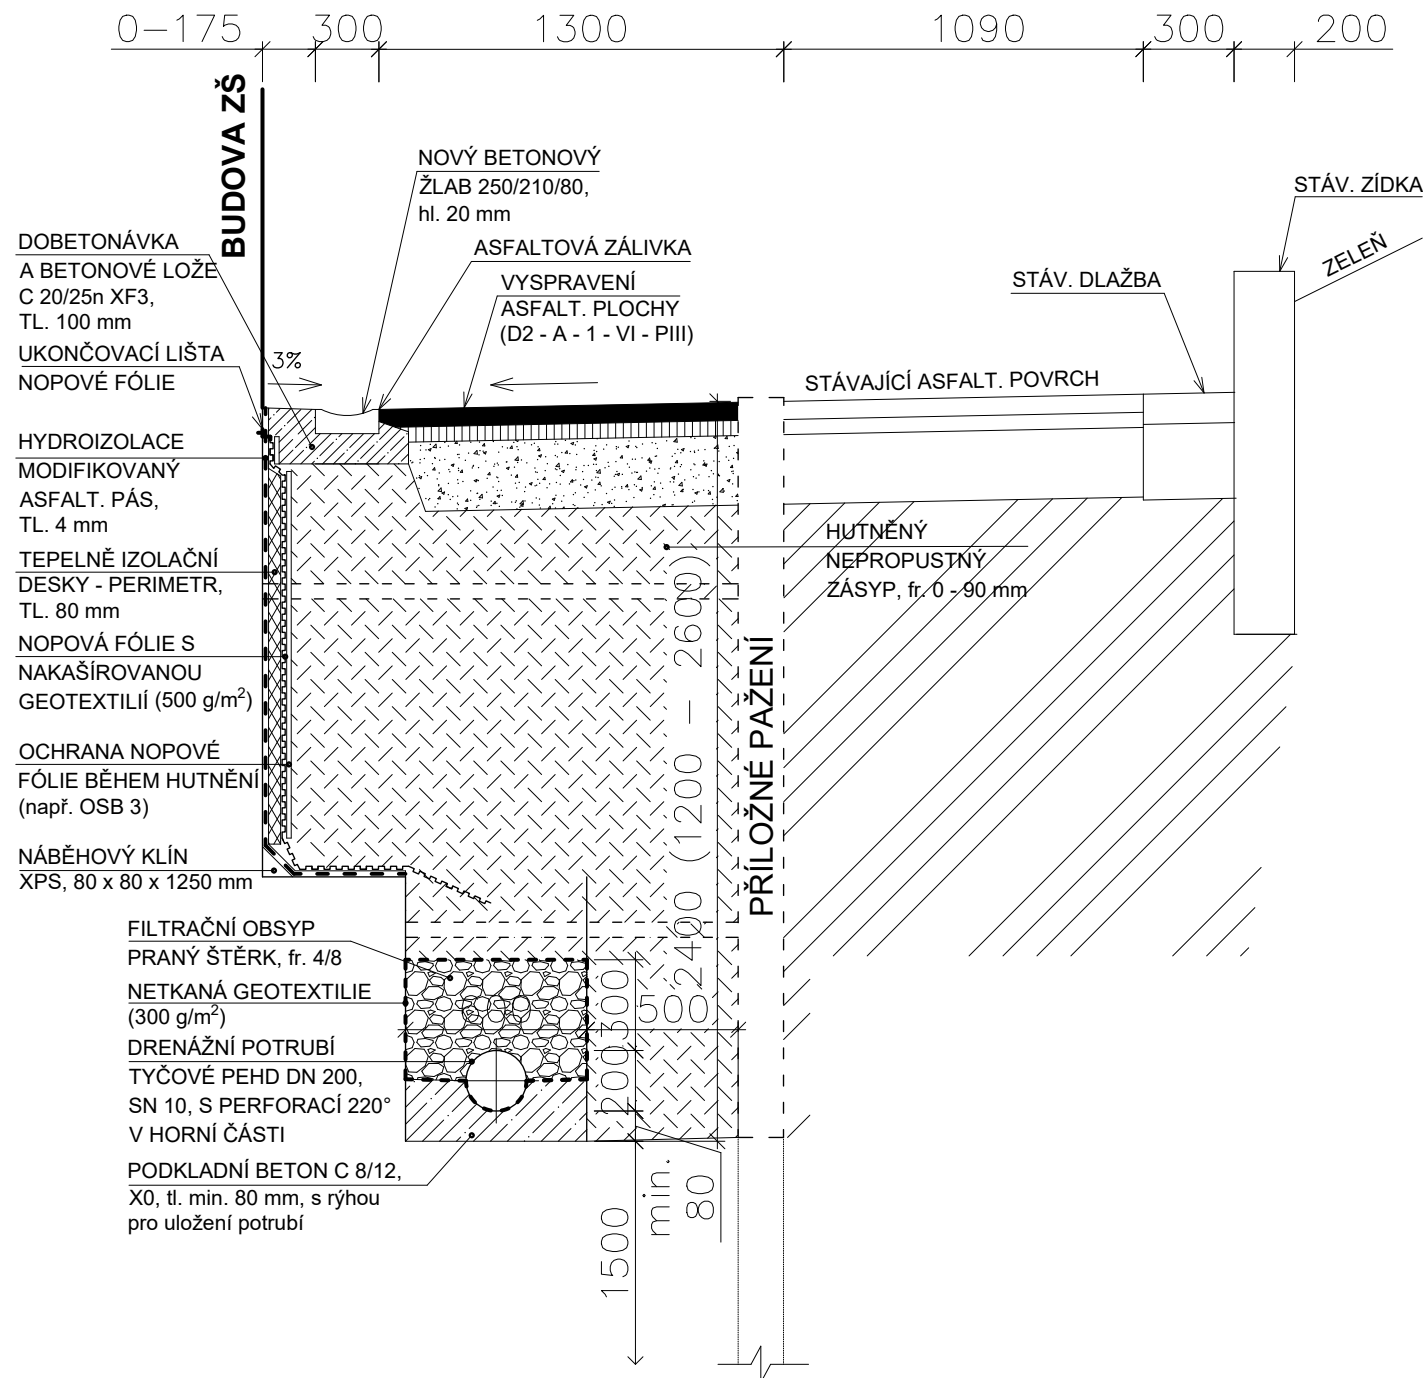


(D2 - A - 1 - VI - PIII)

Asfaltový recyklát	Ra	50 mm
--------------------	----	-------

Konstrukce celkem	min. 340 mm
-------------------	-------------

ŘEZ 3 - 3'

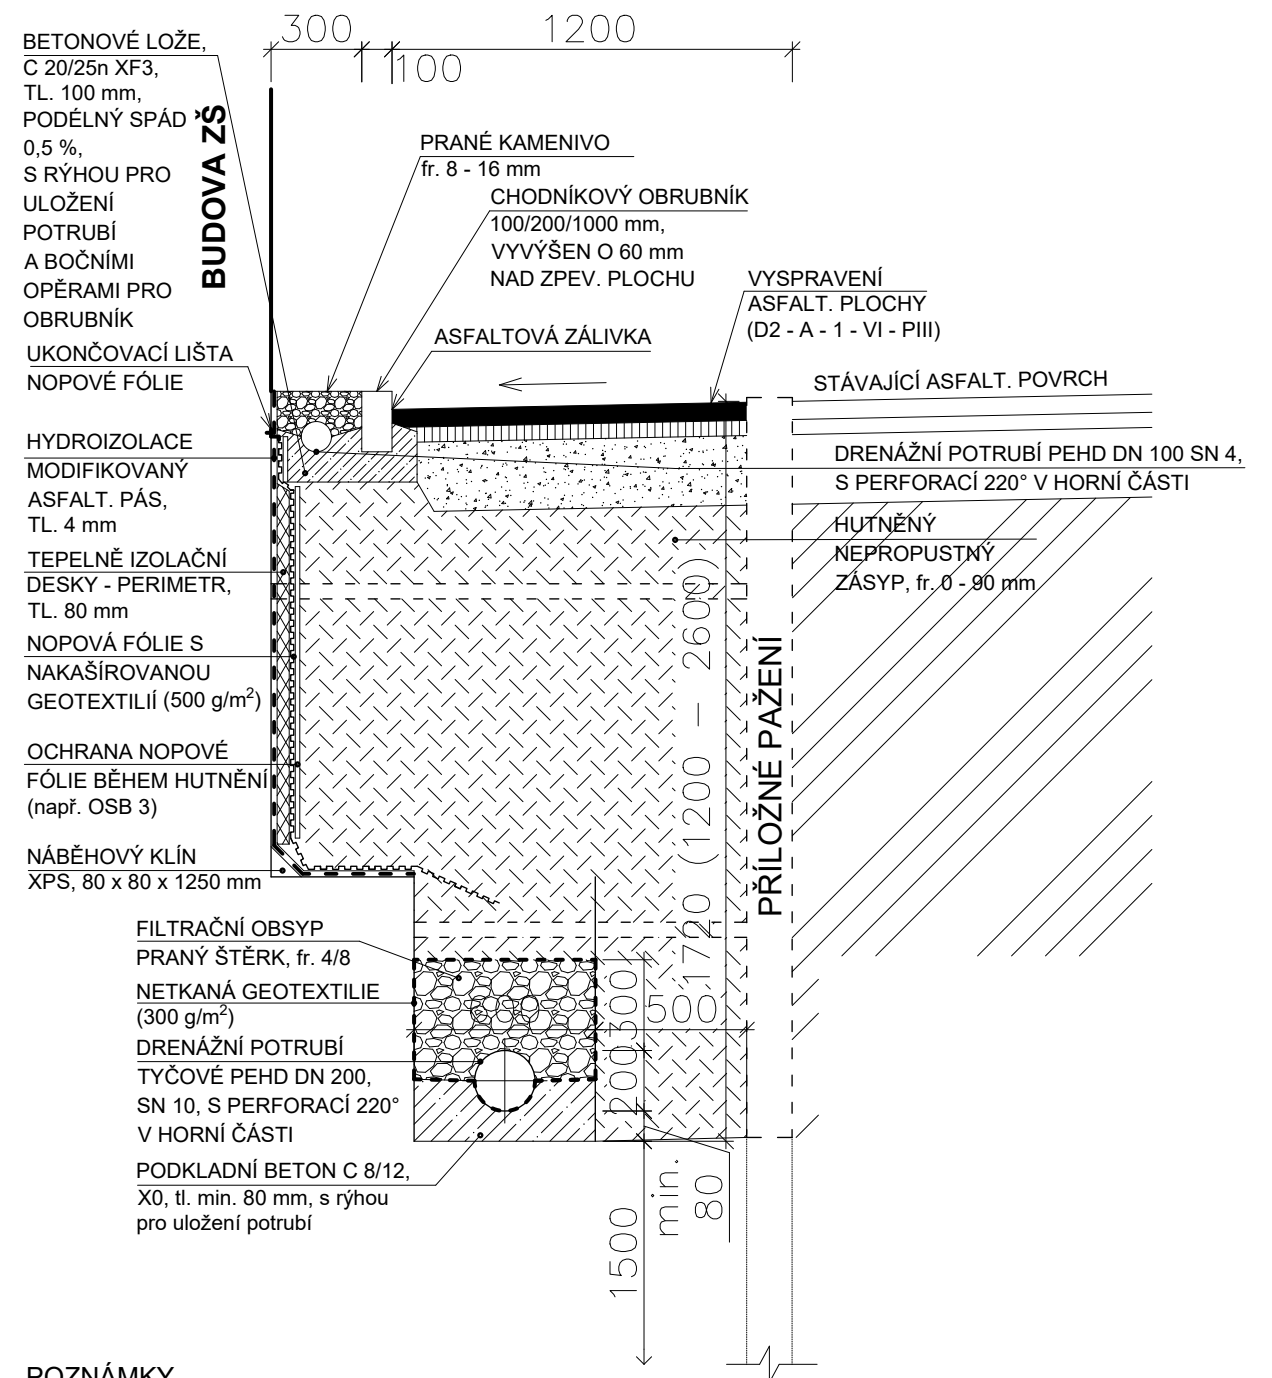

POZNÁMKY

Z důvodu historické fasády nebude hydroizolace vytažena 300 mm nad terén jak předepisuje norma

ČSN 73 0540 - 2, ale bude ukončena lištou v úrovni terénu.

Dokumentace byla zpracována jako Projektová dokumentace pro provádění stavby a nenahrazuje výrobní dokumentaci. Před provedením je nutno předložit výrobní dokumentaci jednotlivých částí díla.

Schválil		Kontroloval	Kreslil	Ing. Josef Kolář Havlíčková 1289/24, 750 02 Přerov IČ : 10637028 tel. : 602 704 238	
Ing. J. Kolář		Ing. R. Hlaušek	Ing. A. Rakowská		
			<i>Rakowská</i>		
Investor	Statutární město Frýdek-Místek Radniční 1148, Frýdek, 738 01 Frýdek-Místek			BENEPRO, a.s. www.benepro.cz - info@benepro.cz tel. : 595 172 428, fax : 595 172 429 Tovární 1707/33, 737 01 Český Těšín	
Místo stavby	tř. T. G. M. 454, Frýdek-Místek				
Akce:	ZŠ nár. um. P. Bezruče, tř. T. G. M. 454, Frýdek, Frýdek-Místek - hydroizolace spodní stavby			Formát	A3
Objekt:	SO 03 VENKOVNÍ KANALIZACE A DRENÁŽE			Datum	01/2025
				Účel	DPS
				Měřítko	
				Č. zakázky	26286
Obsah:	ŘEZY 2 - 2' A 3 - 3'			Arch. číslo	BE/2024/10
				Číslo kopie	Číslo výkresu D.2.04