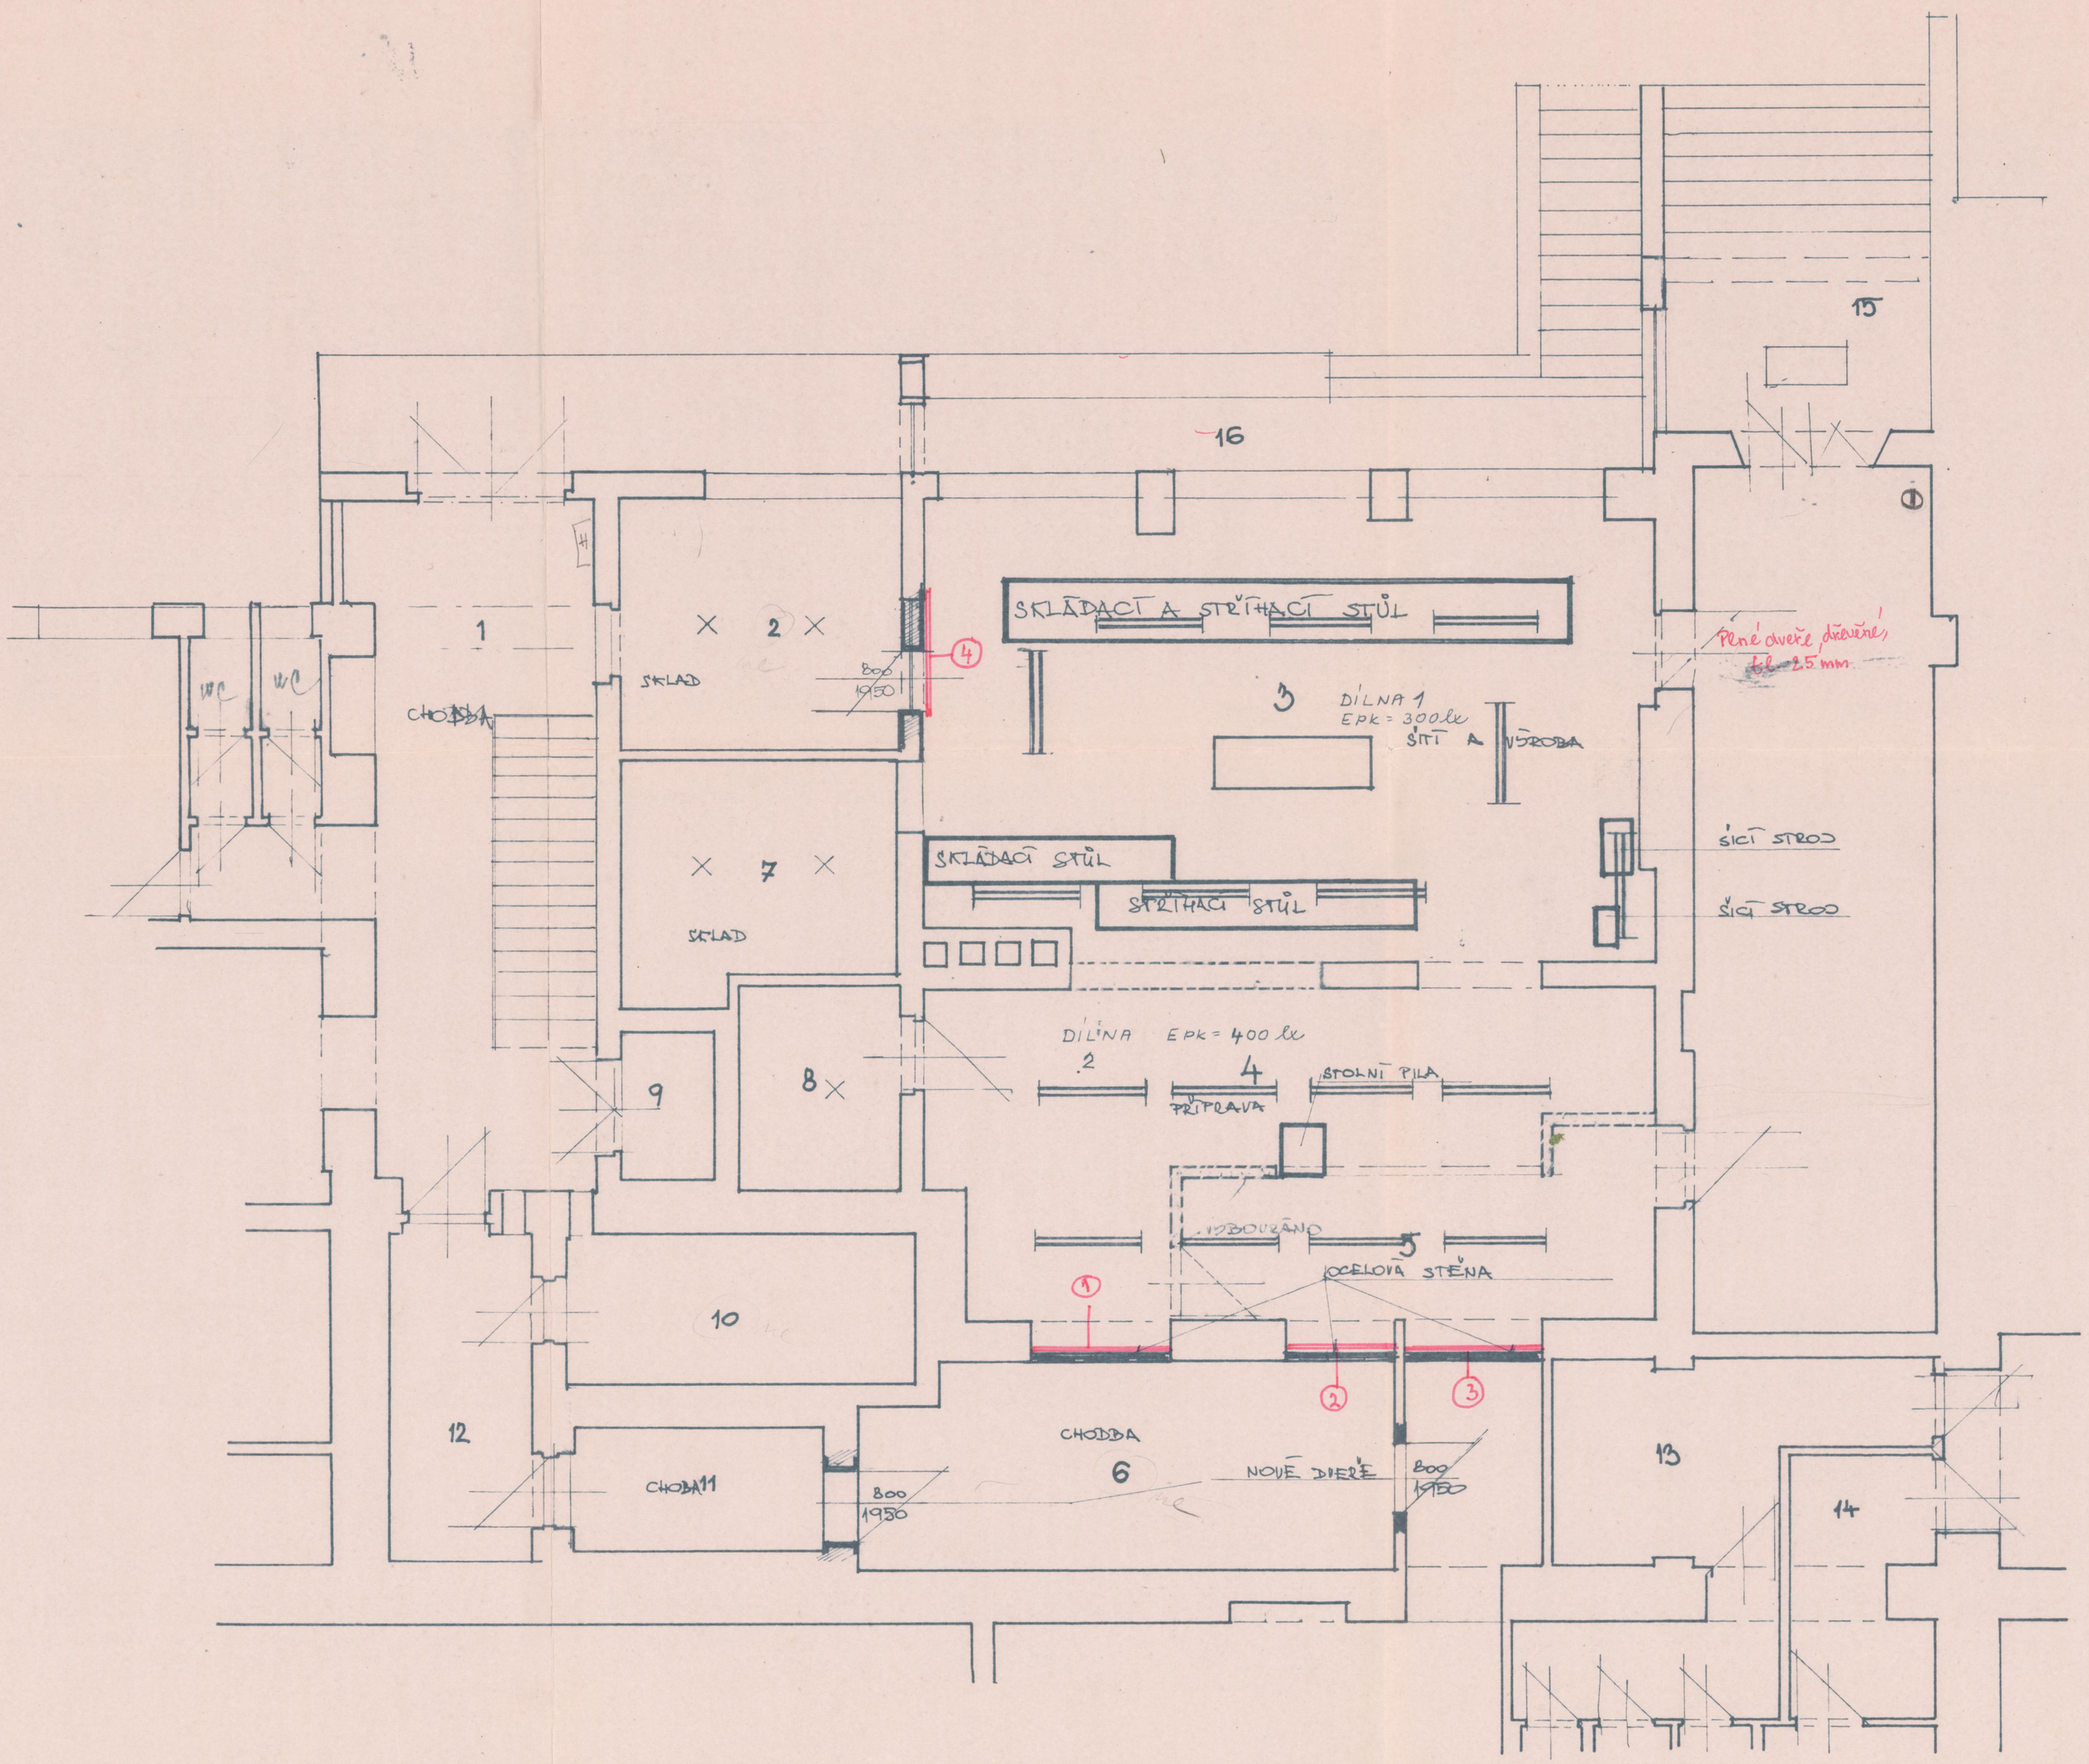

LEGENDA MÍSTNOSTÍ PO ÚPRAVĚ

Č. MÍSTN	NÁZEV MÍSTNOSTI — DOM	M2	ÚPRAVY PODLAHY	EPK lx	ÚPRAVY POVRCHŮ
1	CHODBA	27,1	KER. DLAŽBA	100	PŮVODNÍ
2	SKLAD	10,6	RELIÉFOVÁ DLAŽBA	75	— " —
3	VÝROBA ZÁCION A OST.	49,86	— " —	300	— " —
4	PŘÍPRAVA MATERIÁLŮ	29,6	— " —	400	— " —
5	PŘÍPRAVA	19,84	— " —	400	— " —
6	CHODBA	13,21	— " —	100	— " —
7	SKLAD VÝROBKŮ	9,67	— " —	75	— " —
8	SKLAD	4,25	— " —	75	— " —
9	VÝTAH	2,16	— " —		— " —
10	PŮVODNÍ	8,40	— " —		— " —
11	CHODBA	5,05	— " —	100	— " —
12	CHODBA	6,97	— " —	100	— " —
13	PŘEDSÍŇ WC ŽENY	6,72	— " —	75	— " —
14	PŘEDSÍŇ WC MUŽI	3,87		75	— " —
15	VSTUP			75	— " —
16	RAMPA				— " —

VŠECHNY ZAŘIZOVACÍ PŘEDMĚTY MIMO UMYVADEL ZRUŠENY

NEOZNAČENÉ MÍSTNOSTI BEZE ZMĚNY.

ROZHĚRY A IŠKY MÍSTNOSTÍ NEZMĚNĚNY

PŘEKRYTÍ OTVORŮ POŽÁRNĚ ODOLNÝM SÁDROKARTONEM TL. 14 mm

1. vel. 1700/2710 mm
2. vel. 1250/1150 mm
3. vel. 1700/3400 mm
4. vel. 1350/2010 mm

Městský úřad ve Frýdku-Místku
stavební úřad

Schvaluje se k provedení za podmínek stanovených ve stavebním povolení

Frýdek-Místek dne 21. února 1996

VYPRACOVAL: ING. JIŘÍ ŠEBESTA		IČO: 13407209
FRÝDEK-MÍSTEK - ČESKÝ DŮM		

ING. JIŘÍ ŠEBESTA
projekční kancelář
Opavská 678
738 02 Frýdek-Místek
tel. 0658/ 334 10

FORMÁT A1
ČERVEN 1995

PŮDORYS 1.NP. ZMĚNA UŽÍVÁNÍ

HŘÍTKO 1:50

AKCE ZMĚNA UŽÍVÁNÍ STAVBY - ZADNÍ ČÁST

Č.V. 1