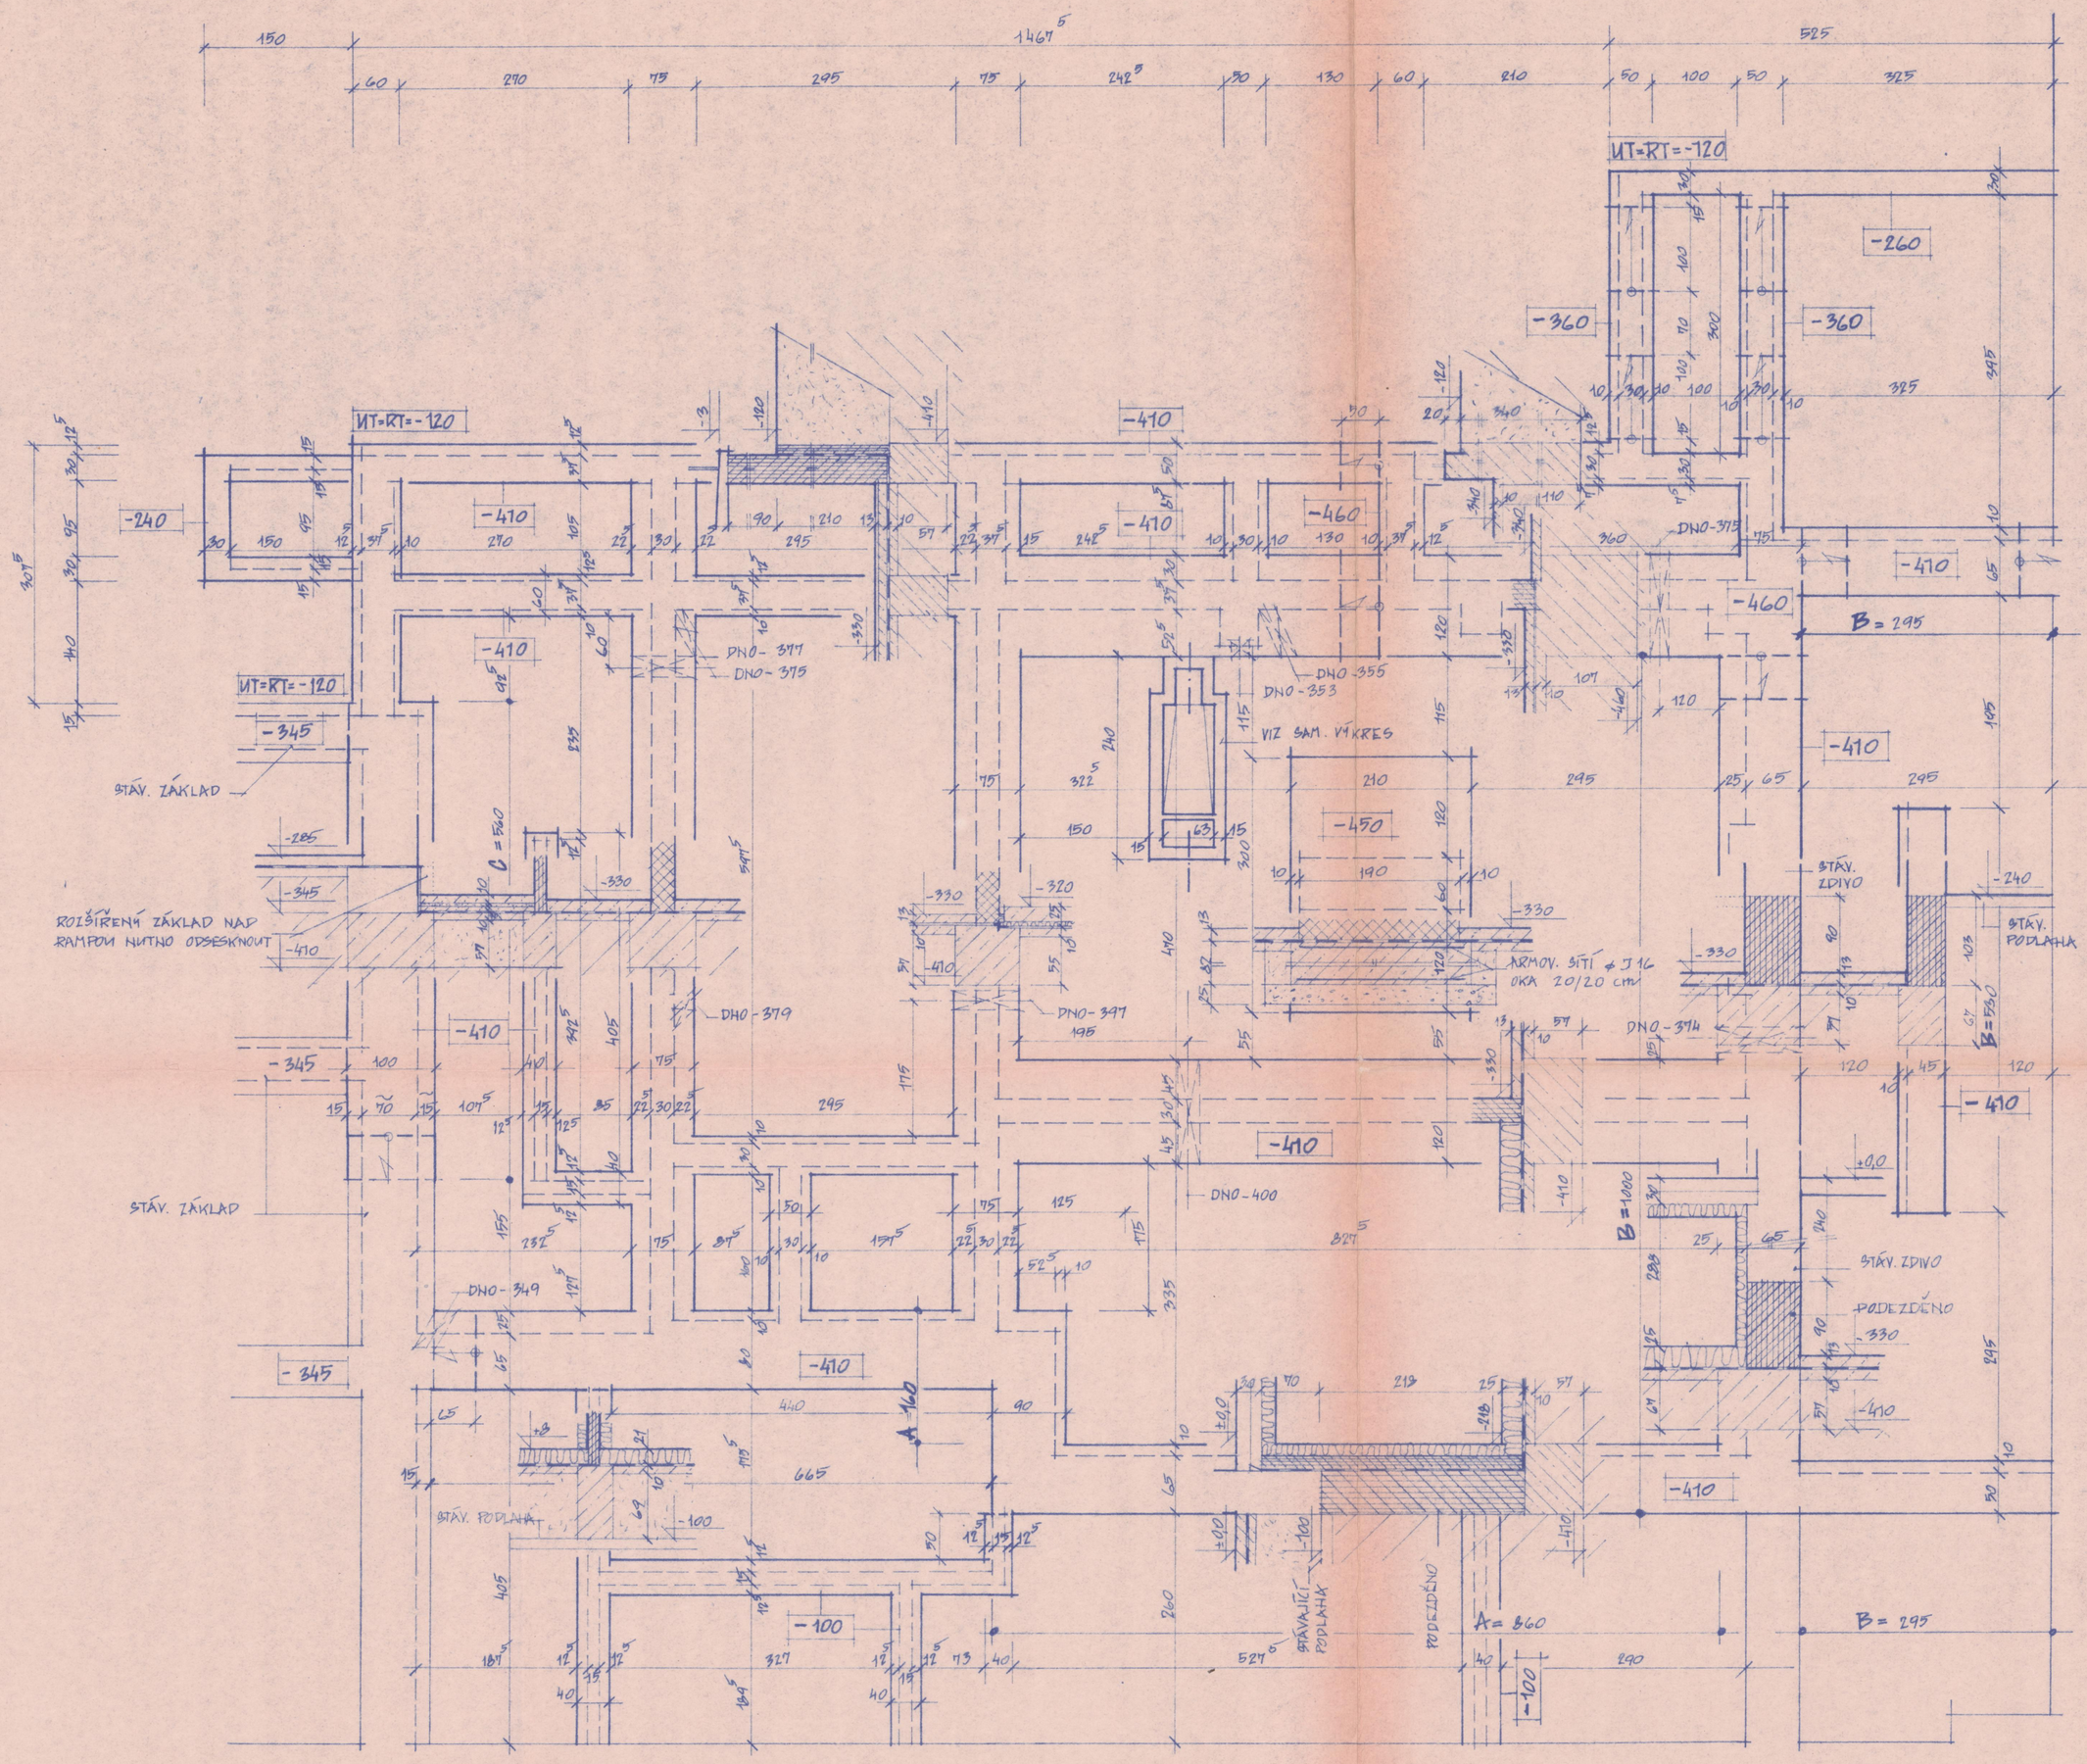

POZNÁMKA :

A = STÁVAJÍCÍ ZDIVO PODEZDĚNO, VÝŠKA PODEZ. = 243 cm
B = " " " VÝŠKA PODEZ. = 103 cm
C = " " PODBETONOVÁNO, VÝŠKA PODBET. = 65 cm

VÝZTUŽ :

OCEL J 10335 VÁHA CELKEM 0,398 t

BETON : BII

3

OKRESNÍ STAVEBNÍ PODNIK
FRÝDEK MÍSTEK
projektové středisko

ING. ARCH. LOUČKA	MLČOUŠKOVÁ	MLČOUŠKOVÁ	OSP F-M
	FRÝDEK - MÍSTEK		A1
INVESTOR	BESKYDSKÉ HOTELY A RESTAURACE		KVĚTEN 75
OBSAH VÝKR	PŮDORYS ZÁKLADŮ		105/400/174
			1:50
NÁZEV AKCE	RESTAURACE V SADECH - II STAVBA, KUCHYNĚ		1 5508