


OBJEKTY

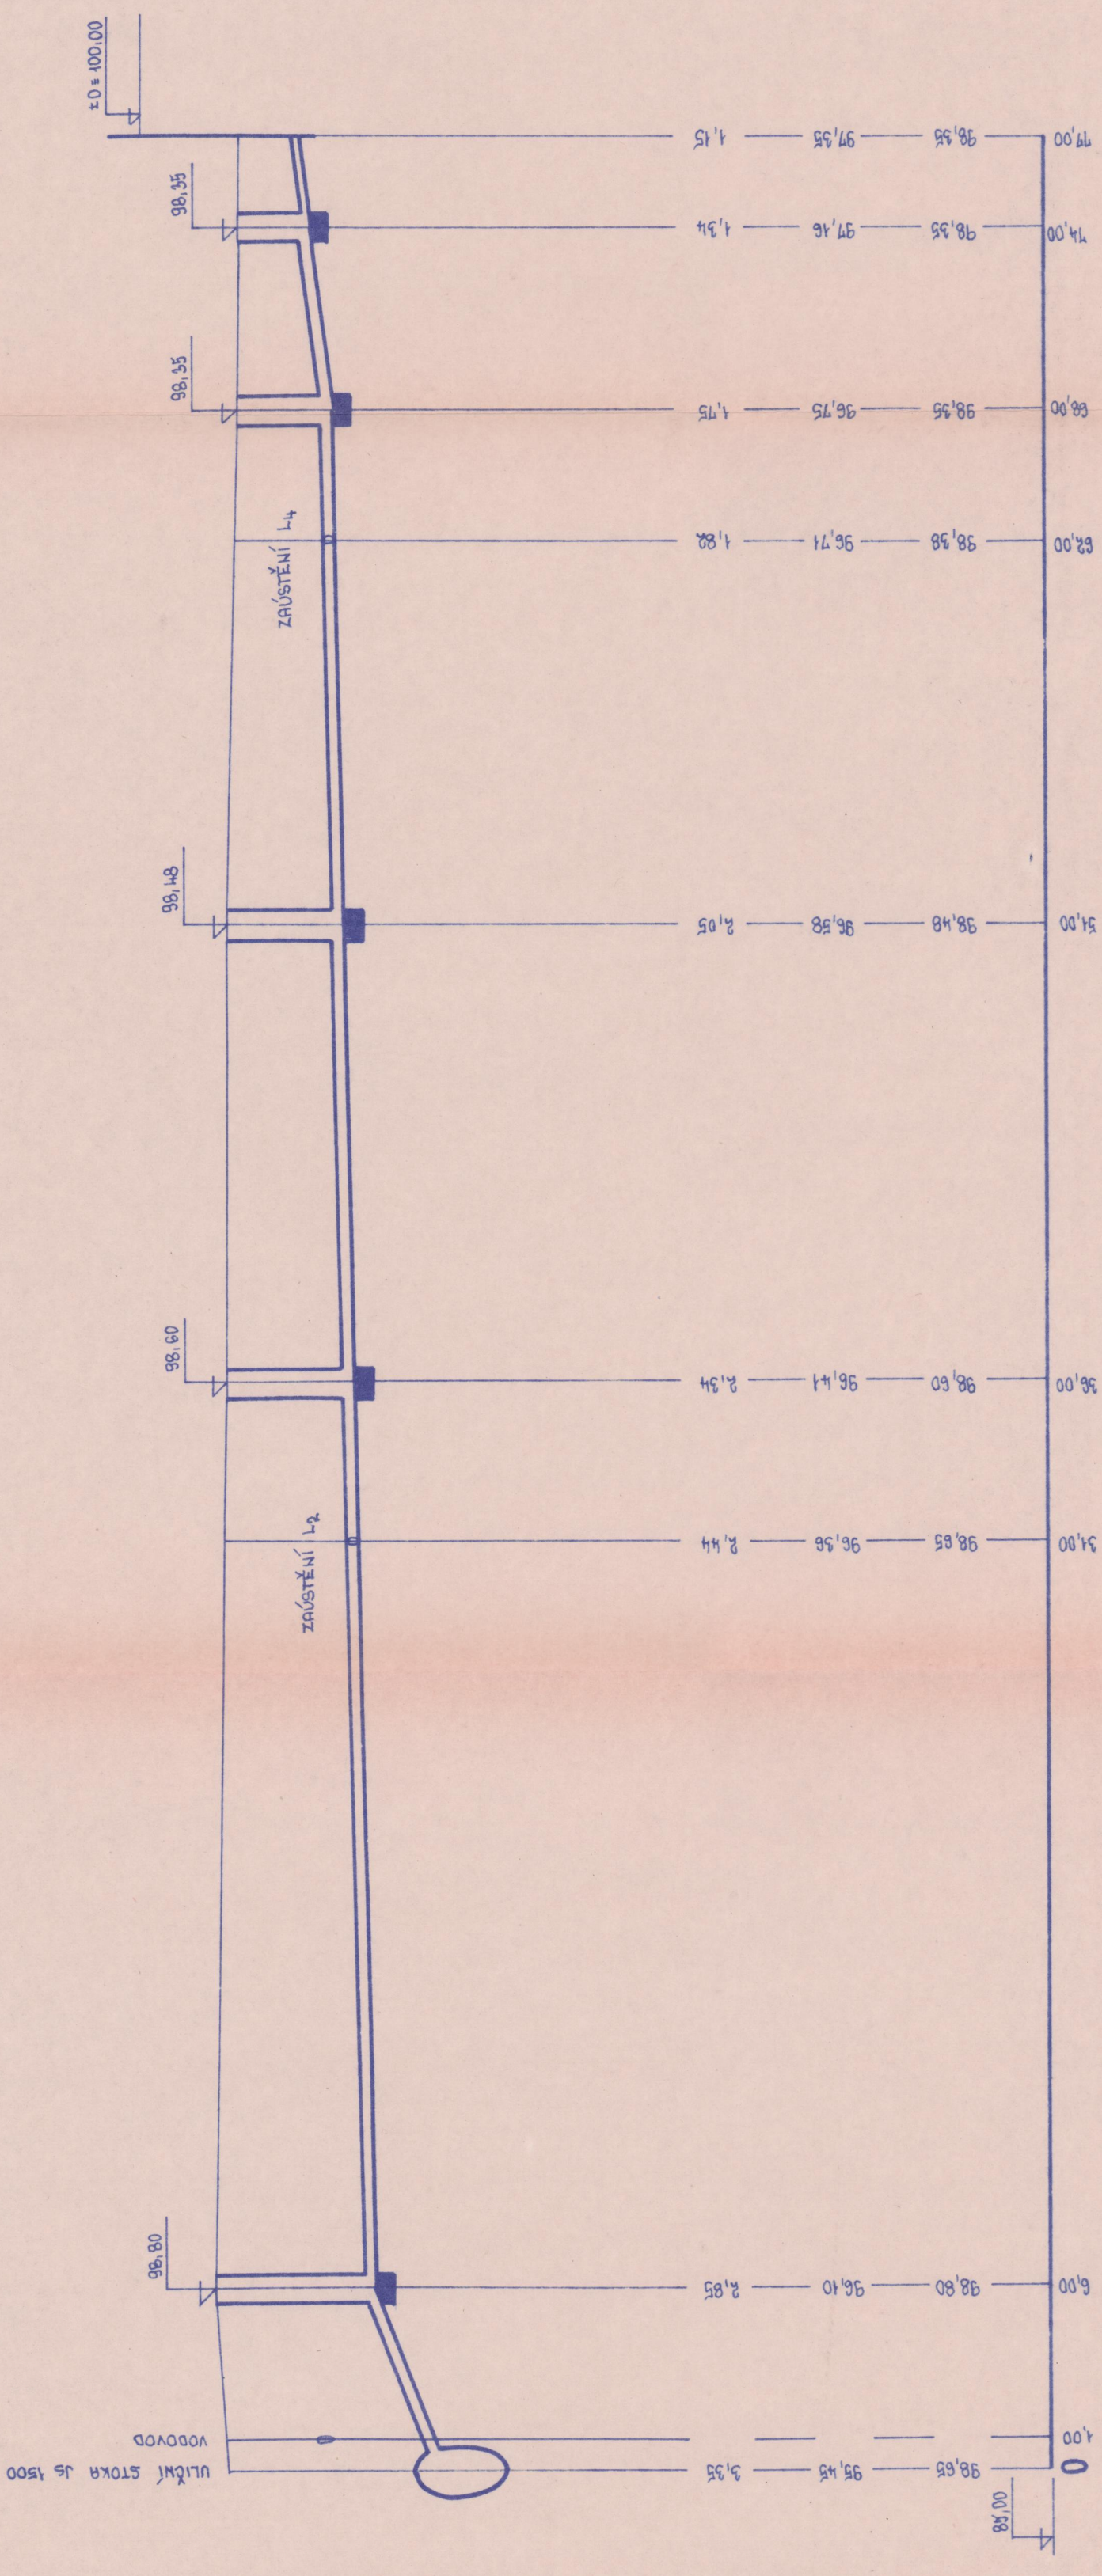

HLOUBKA VÓKOPU

KÓTA DUA POTRAUBÍ

KÓTA TERÉNU

SROVNÁVACÍ ROVINA
STANIČENÍ

SPÁDOVÉ POMĚRY
MATERIÁL

10,8 ‰ - 6,00 m	68,00 m	6,716 ‰ - 9,00 m	KAM. JS 125
1,05 ‰	68,00 m		
KAM. JS 200	68,00 m		

33 ‰ - 3,00 m	KAM. JS 150
---------------	-------------

44,2 ‰ - 4,00 m	KAM. JS 200
-----------------	-------------

32,5 ‰ - 4,00 m	KAM. JS 150
-----------------	-------------

28,8 ‰ - 5 m	KAM. JS 150
--------------	-------------

22 ‰ - 5 m	KAM. JS 150
------------	-------------

6,715 ‰ - 8,00 m	BET. JS 100
------------------	-------------

TOUP PROJ.	PROJEKTANT	BRANISLAVA ZDEJKA	BRANISLAVA ZDEJKA
ING. ARCH. LOUČKA B.	FILIPČEK JOSEF	UL. STOKA	UL. STOKA
STO SLAVKY	FRÝDEK - MÍSTEK	FRÝDEK - MÍSTEK	FRÝDEK - MÍSTEK
VESTOR	BESKYDSKÉ HOTELY A RESTAURACE		
POSADKY			
A5 - 5x44			
LISTOPAD 1976			
105/1400/174			
1:200/100			
5	5	5	5

KANALIZACE - PODÉLNÝ PROFIL

RESTAURACE V SADECH - PIVNICE

Městský národní výbor ve Frýdku-Místku
odbor výstavby
Schváleno k provedení
stavebních v rozloze
územního
úřadu o příslušnosti
Frýdk-Místek, dne 24. 12. 1977
Ing. J. J. J. J.
vedoucí odboru



3

OKRESNÍ STAVEBNÍ PODNIK
FRÝDEK MÍSTEK
projektové středisko