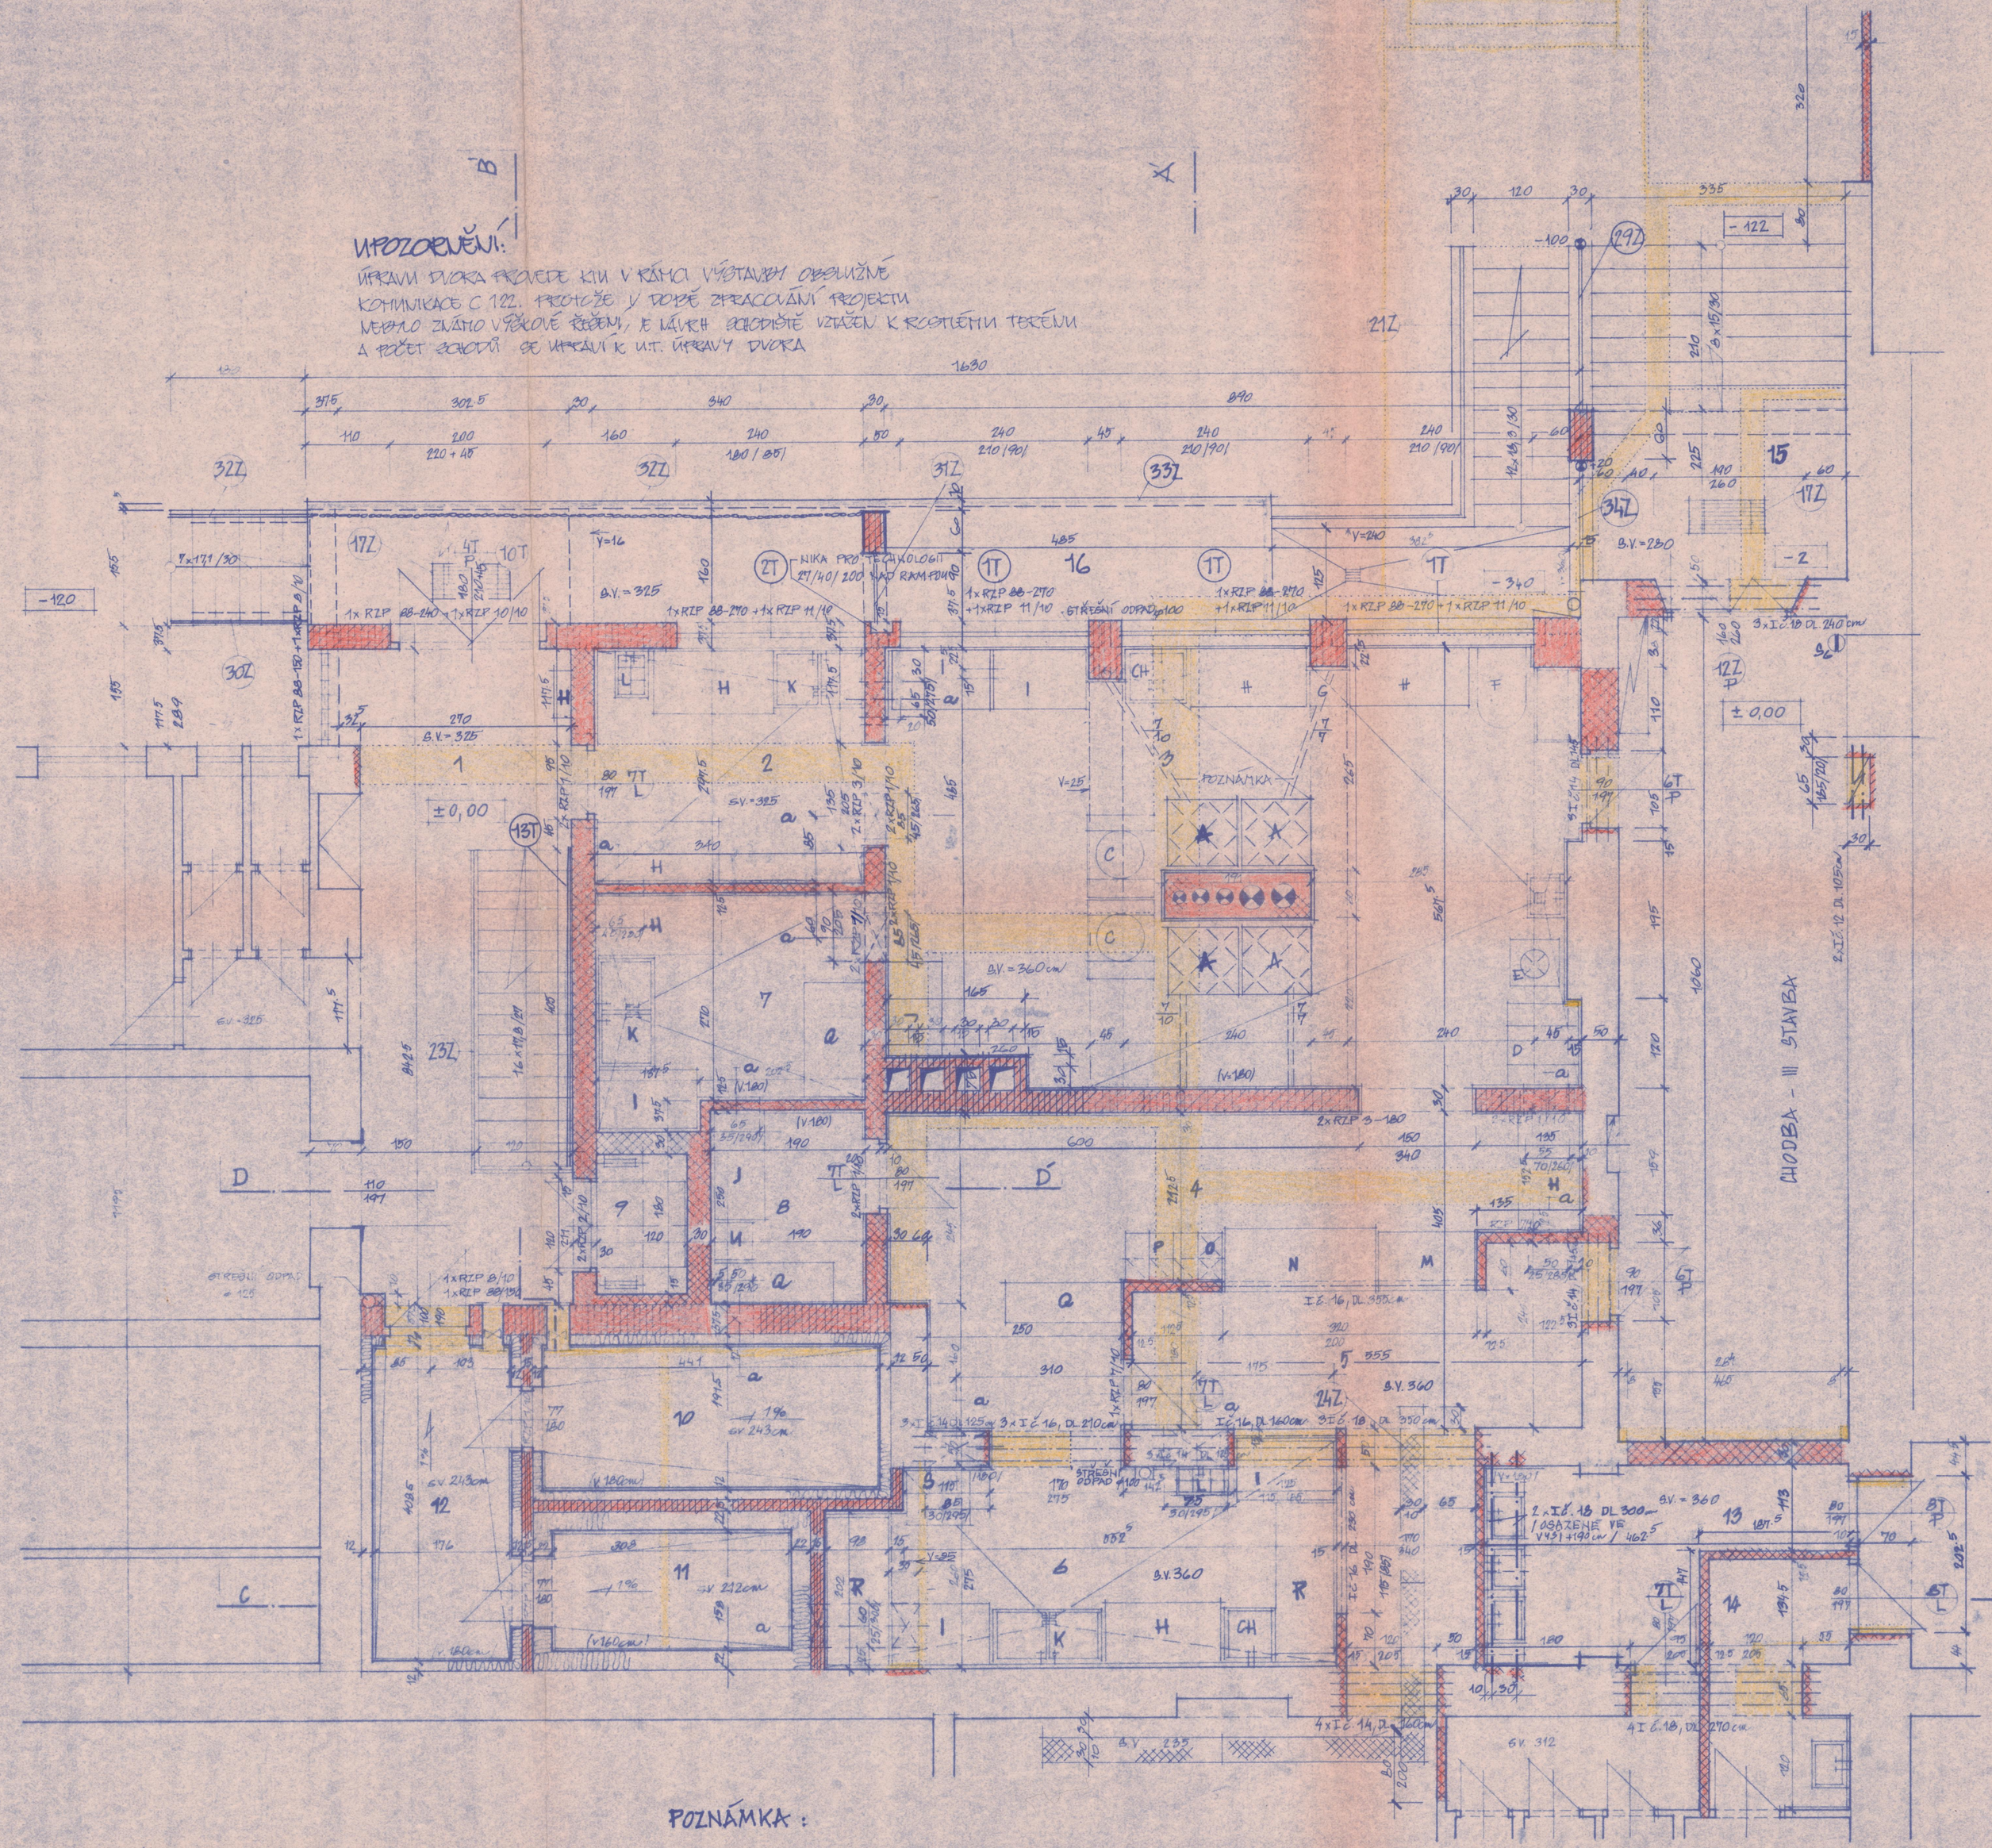

PROTIPOŽÁRNÍ ZAJIŠTĚNÍ

(I) SC RUČNÍ HASÍCÍ PŘÍSTROJ SNĚHOVÝ 1 KS

H HYDRANT VODNÍ NÁSTĚNNÍ S PŘÍSLUŠENSTVÍM 1 KS

Č. MÍST.	NÁZEV MÍSTNOSTI	PLOCHA v m²	ÚPRAVY PODLAHY	SKLADBA	ÚPRAVY POVRCHU
1	PŘÍJEM	27,14	KER DLAŽBA	a	OLEJ NÁTĚR V=180 SOKLÍK OPAKNÍ
2	ČISTÁ PŘÍPRAVNA / ROZMRAZOVÁNÍ MASA /	10,64	RELIEFOVANÁ DLAŽBA	c_1	OBKLAD OPAKNÍ V=180
3	VARNA	49,86	" "	c_2	" " "
4	EXPEDICE	26,10	" "	c	" " "
5	OFFICE	17,84	" "	c	SOKLÍK OPAKNÍ
6	BÍLÁ UMÝVÁRNA	17,27	" "	d	OBKLAD OPAKNÍ V=180
7	ČERNÁ UMÝVÁRNA	9,67	" "	c_1	" " "
8	DENNÍ SKLAD	4,75	" "	c_3	" " "
9	VÝTAH 300 KG	2,16			OLEJ NÁTĚR STĚNY S DVEŘMI
10	CHLADÍRNA	8,40	KER DLAŽBA MRAZUVZDORNÁ		MRAZUVZDORNÝ OBKLAD V=180
11	MRAZÍRNA	5,05	" " "		" " V=180
12	PŘEDCHLADÍRNA	6,77	" " "		" " V=180
13	PŘEDSÍŇ WC - ŽENY	8,72	KER DLAŽBA	b	OPRKLAD OPAKNÍ V=180 SOKLÍK OPAKNÍ
14	PŘEDSÍŇ WC - MUŽI	3,89	"	b	SOKLÍK OPAKNÍ
15	VÝSTUP		1 ULOVÁ DLAŽBA SCHOPNÁ OBLOŽ. ZVL. DEKAMI		SOKLÍK KAMENNÝ V. 15 cm
16	RAMPA		CEM. POTĚR		

LEGENDA

- ZDIVO Z CIHEL P 200 TL. 30 cm, TL. 15 cm NA MALTU MC 50
- ZDIVO Z CIHEL CDM TL. 37,8 cm NA MALTU MC 50
- (T) ODKAZ NA TRUHL. VÝROBKY
- (Z) ODKAZ NA ZÁM. VÝROBKY
- PŘÍČKY Z CIHEL CDM TL. 12,5 cm NA MALTU MVC 25
- ZDIVO Z PŘÍČEK Z CIHEL P 200 TL. 30 cm, TL. 15 cm NA MALTU MVC 25
- VYBOURÁVANÉ ZDIVO
- a – OTVORY PRO VZDUCHOTECHNIKU
- STÁVAJÍCÍ ZDIVO

ZAŘIZOVACÍ PŘEDMĚTY

VARNA m.č. 3: A – KOMBINOVANÝ SPORÁK SPE 12 2x
A – " SPE 12 2x
C – VARNÝ KOTEL PLYNOVÝ KP 16 2x
D – PLYNOVÁ SMAŽÍCÍ PÁNEV PP 11
E – PLYNOVÁ OHŘÍVACÍ STOLIČKA 4412
F – UNIVERZ. KUCHYŇSKÝ STROJ RTL 22
G – ŘEZNICKÝ ŠPALEK 50/60
H – PRACOVNÍ STŮL 150/80 2x
CH – MYCÍ DŘEZ JEDNODÍLNÝ M I
I – PRACOVNÍ STŮL 125/80 2x
J – CHLADÍCÍ SKŘÍŇ - CALEX 900

ČISTÁ PŘÍPRAVNA m.č. 2 (ROZMRAZOVÁNÍ MASA): H – PRACOVNÍ STŮL 150/80 1x
K – MYCÍ DŘEZ DVOUDÍLNÝ M III
L – VÁLEVKA LITINOVÁ

EXPEDICE m.č. 4: H – PRACOVNÍ STŮL 150/80
M – PLYN. VODNÍ LÁZEŇ SK 21-171/P
H – PLYN. OHŘÍVACÍ STŮL TPE
O – KOVOVÁ SKŘÍŇKA S PLYNOVÝM DVOUV.
P –
Q – PROKLÁDACÍ REGÁL DL 150 cm

BÍLÁ UMÝVÁRNA m.č. 6: H – PRACOVNÍ STŮL 150/80
CH – MYCÍ DŘEZ JEDNODÍLNÝ M I
I – PRACOVNÍ STŮL 125/80 2x
K – MYCÍ DŘEZ DVOUDÍLNÝ M II
R – PRACOVNÍ STŮL 150/80 2x
S – EL. STROJ NA MYTÍ NÁDOBÍ ME 12
L – VÁLEVKA LITINOVÁ

ČERNÁ UMÝVÁRNA m.č. 7: H – PRAC. STŮL 150/80
I – " " 125/80
K – MYCÍ DŘEZ DVOUD. M II
Q – PROKLÁDACÍ REGÁL DL 150 cm
T – " " DL 100 cm

5

OKRESNÍ STAVEBNÍ PODNIK FRÝDEK MÍSTEK, projektové středisko 3

ING. ARCH. LOUČKA		MLČOUŠKOVÁ	MLČOUŠKOVÁ
FRÝDEK - MÍSTEK			

BESKYDSKÉ HOTELY A RESTAURACE

PŮDORYS 1. NP

STAVBA: RESTAURACE V. SADECH - II. STAVBA, KUCHYNĚ

A1 | LISTOPAD 77 | 105/400 V 70 | 1:50 | 1 5159