PŘÍČNÝ ŘEZ A-A, NOVÝ STAV:

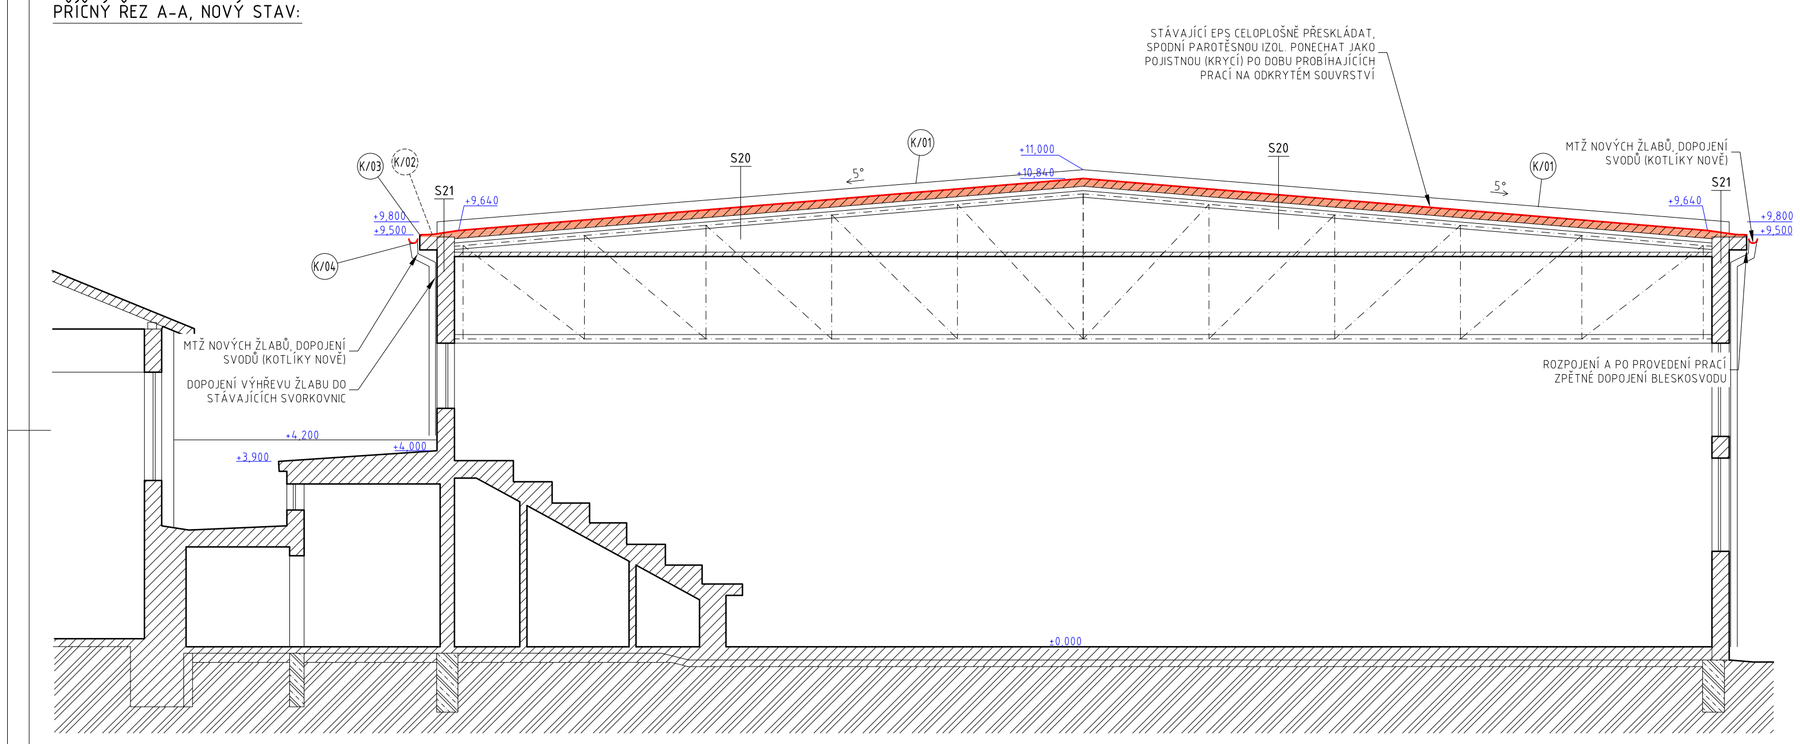

DETAIL U ŽLABU, NOVÝ STAV:

(ZÁKRES NOVÉHO STAVU DO DETAILU Z PD - ROZDÍLY PROTI SKUT. VIZ VYZNAČENO)

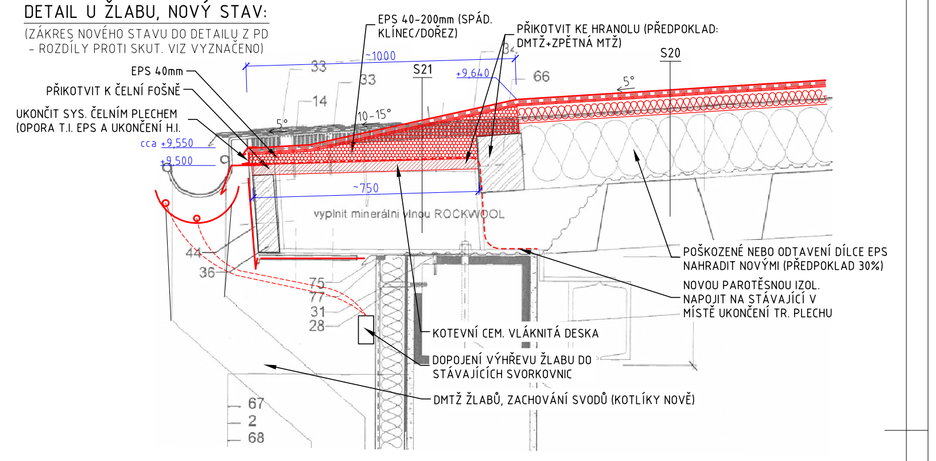

DETAIL U ŽLABU, DEMONTÁŽE:

(ZÁKRES DEMONTÁŽÍ DO DETAILU Z PD - ROZDÍLY PROTI SKUTEČNOSTI VIZ VYZNAČENO)

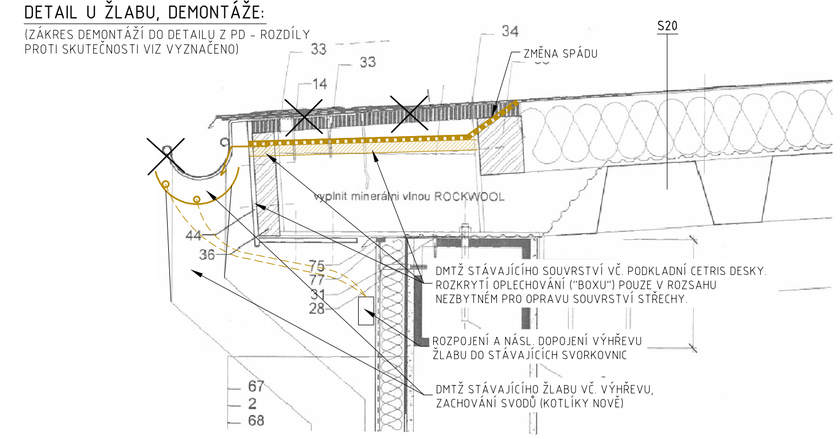

PŘÍČNÝ ŘEZ A-A, DEMONTÁŽE:

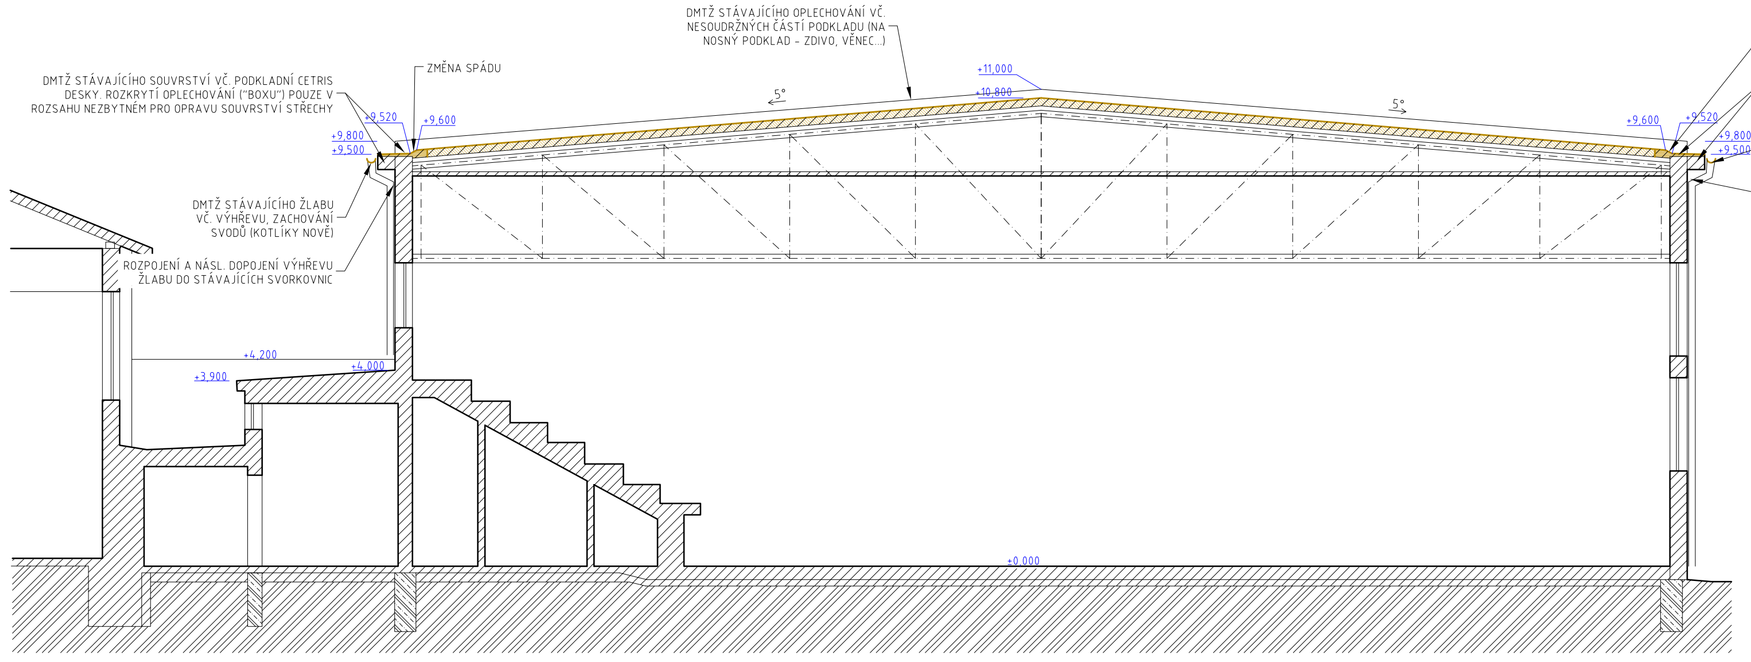

LEGENDA KONSTRUKCÍ (ŘEZY):

- STÁVAJÍCÍ KONSTRUKCE V POHLEDU;
- BOURANÉ KONSTRUKCE V POHLEDU A ŘEZU;
- NOVÉ KONSTRUKCE V POHLEDU A ŘEZU;
- POSTUPNÉ KOMPLETNÍ ODSTRANĚNÍ HYDROIZOLACE STŘEŠNÍHO PLÁŠTĚ (ASF. PÁSY), VYPĚNĚNÍ MEZER V TEPELNÉ IZOLACI (DESKY EPS) NÍZKOEXPANZNÍ PUR PĚNOU. PO DOBU PROVÁDĚNÍ PRACÍ BUDE ROZEBRANÉ SOUVRSTVÍ STŘEŠNÍHO PLÁŠTĚ OPATŘENO DOČASNÝM ZAKRYTÍM (PLACHTY, FOLIE ..);
- DEMONTÁŽ SOUVRSTVÍ VČ. KOTEVNÍ (PODKLADNÍ) OSB (RESP. JINÉ) DESKY, OKAPNICE, PŘÍPADNÉ ROZKRYTÍ OPLECHOVÁNÍ (BOKY, ČÉLO, PODHLED PŘESAHU) APOD.;
- S20 OPRAVA ZATEPLENÍ STŘEŠNÍHO PLÁŠTĚ - NOVÁ T.I. EPS 200kPa V TL. 40mm KLADENÁ NA STÁVAJÍCÍ (VÝMĚNA STÁVAJÍCÍ T.I. max. 2%), MECHANICKY KOTVENO (VIZ SKLADBY), SEPARACE GEOTEXTILIÍ, HYDROIZOLACE FOLIÍ P-PVC;

ČÁST PD
D.1.1-ARCHITEKTONICKO-STAVEBNÍ ŘEŠENÍ
D.1.2-STAVEBNĚ KONSTRUKČNÍ ŘEŠENÍ

STAVEBNÍK
Statutární město Frýdek-Místek
Radniční 1148, 738 01 Frýdek-Místek

NÁZEV STAVBY
ZŠ F-M, 1. máje 1700-oprava střechy sport. haly

MÍSTO STAVBY
p.č. 3482/21, 3482/67, k.ú. Místek

AUTORIZACE	PARÉ

ZODPOVĚDNÝ PROJEKTANT	PROJEKTANT/VYPRACOVAL
JAN MÜLLER	JAN MÜLLER

DATUM	05 / 2025	MĚŘÍTKO	1:100
STUPEŇ PD	PD PRO PROVEDENÍ STAVBY		
DOKUMENT	PŘÍČNÝ ŘEZ A-A	ČÍSLO	D.1-105