

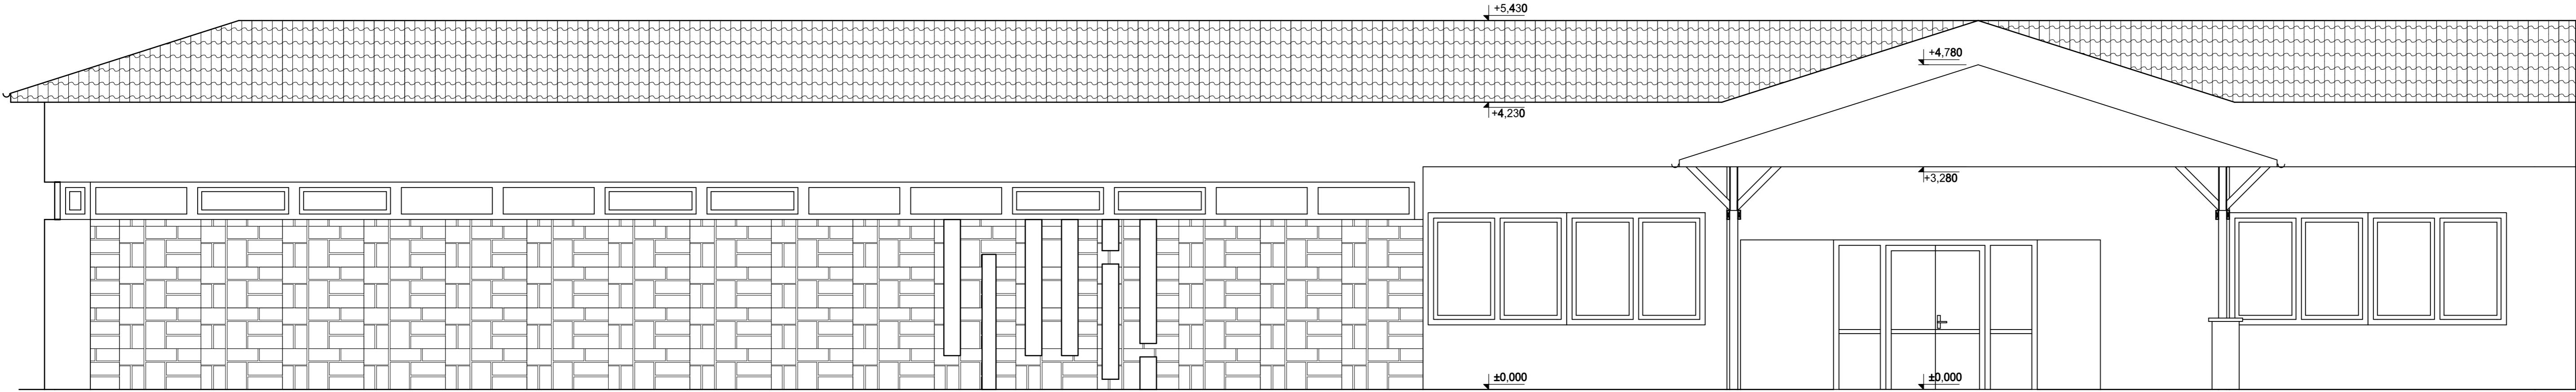


POHLED SEVERNÍ

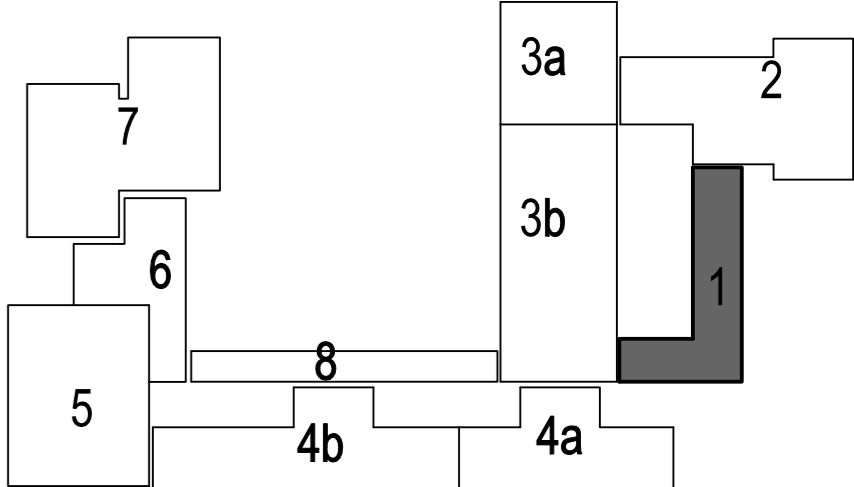

POHLED ZÁPADNÍ

objekt 3b

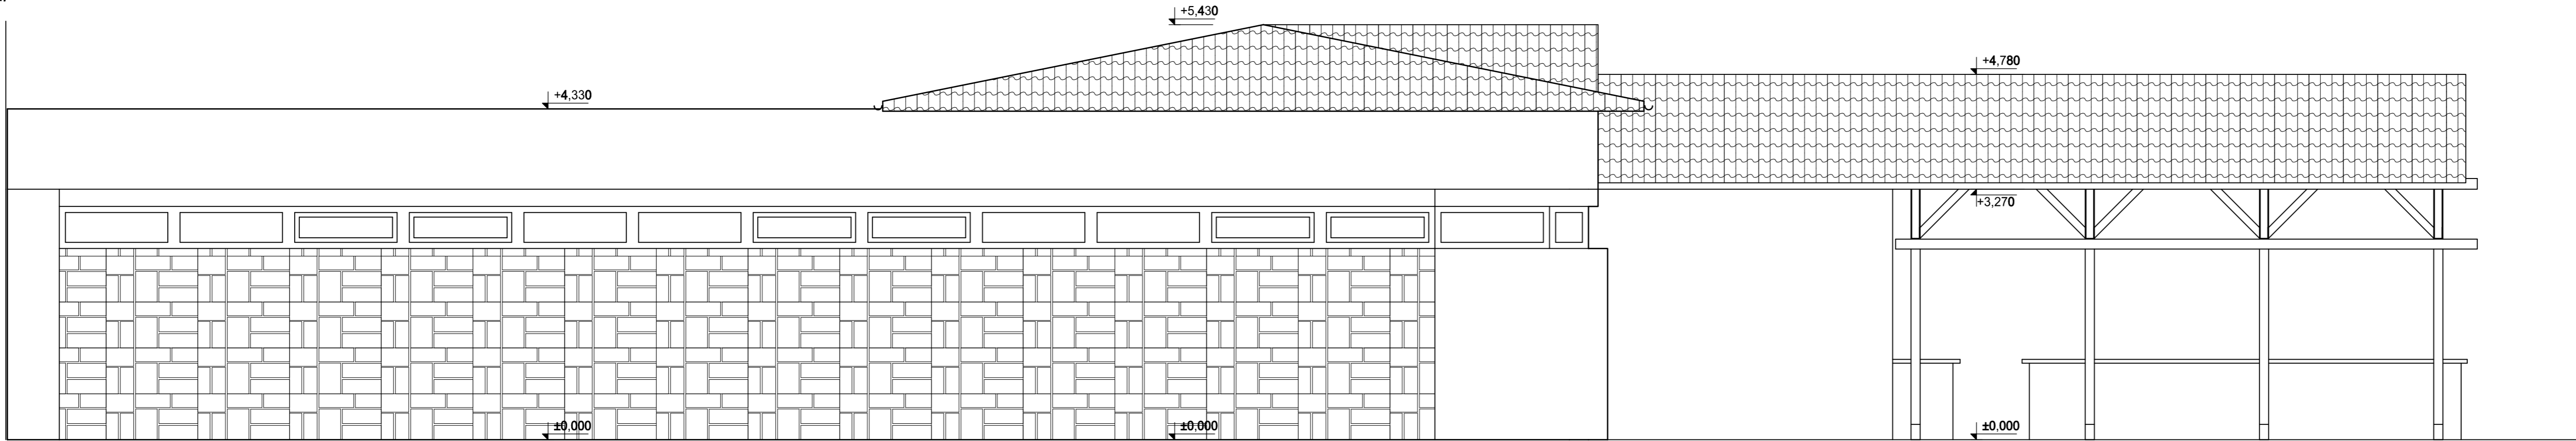

Projektová kancelář: INPRO Černá cesta 1909 738 01 Frýdek - Místek		tel. 558 631 893, 608 888 944 e-mail: muller@inproprojekt.cz web: www.inproprojekt.cz			
Zodpovědný projektant: Ing. Vladimír Müller		Výpracoval: Ing. Daniel Jezerský			
Investor: Statutární město Frýdek-Místek Radniční 1148 738 22 Frýdek-Místek					
Akce: Projektová dokumentace skutečného stavu Základní školy Frýdek-Místek, ČSA 570 (elektronická podoba)					
Objekt: 1	Název výkresu: POHLEDY ZÁPADNÍ A SEVERNÍ			Číslo paré:	
Stupeň P.D.: -	Datum: VII.2009	Číslo zadání: 06/2009	Měřítko: 1:50	Číslo výkresu: F-3	