



PŮDORYS 1.PP

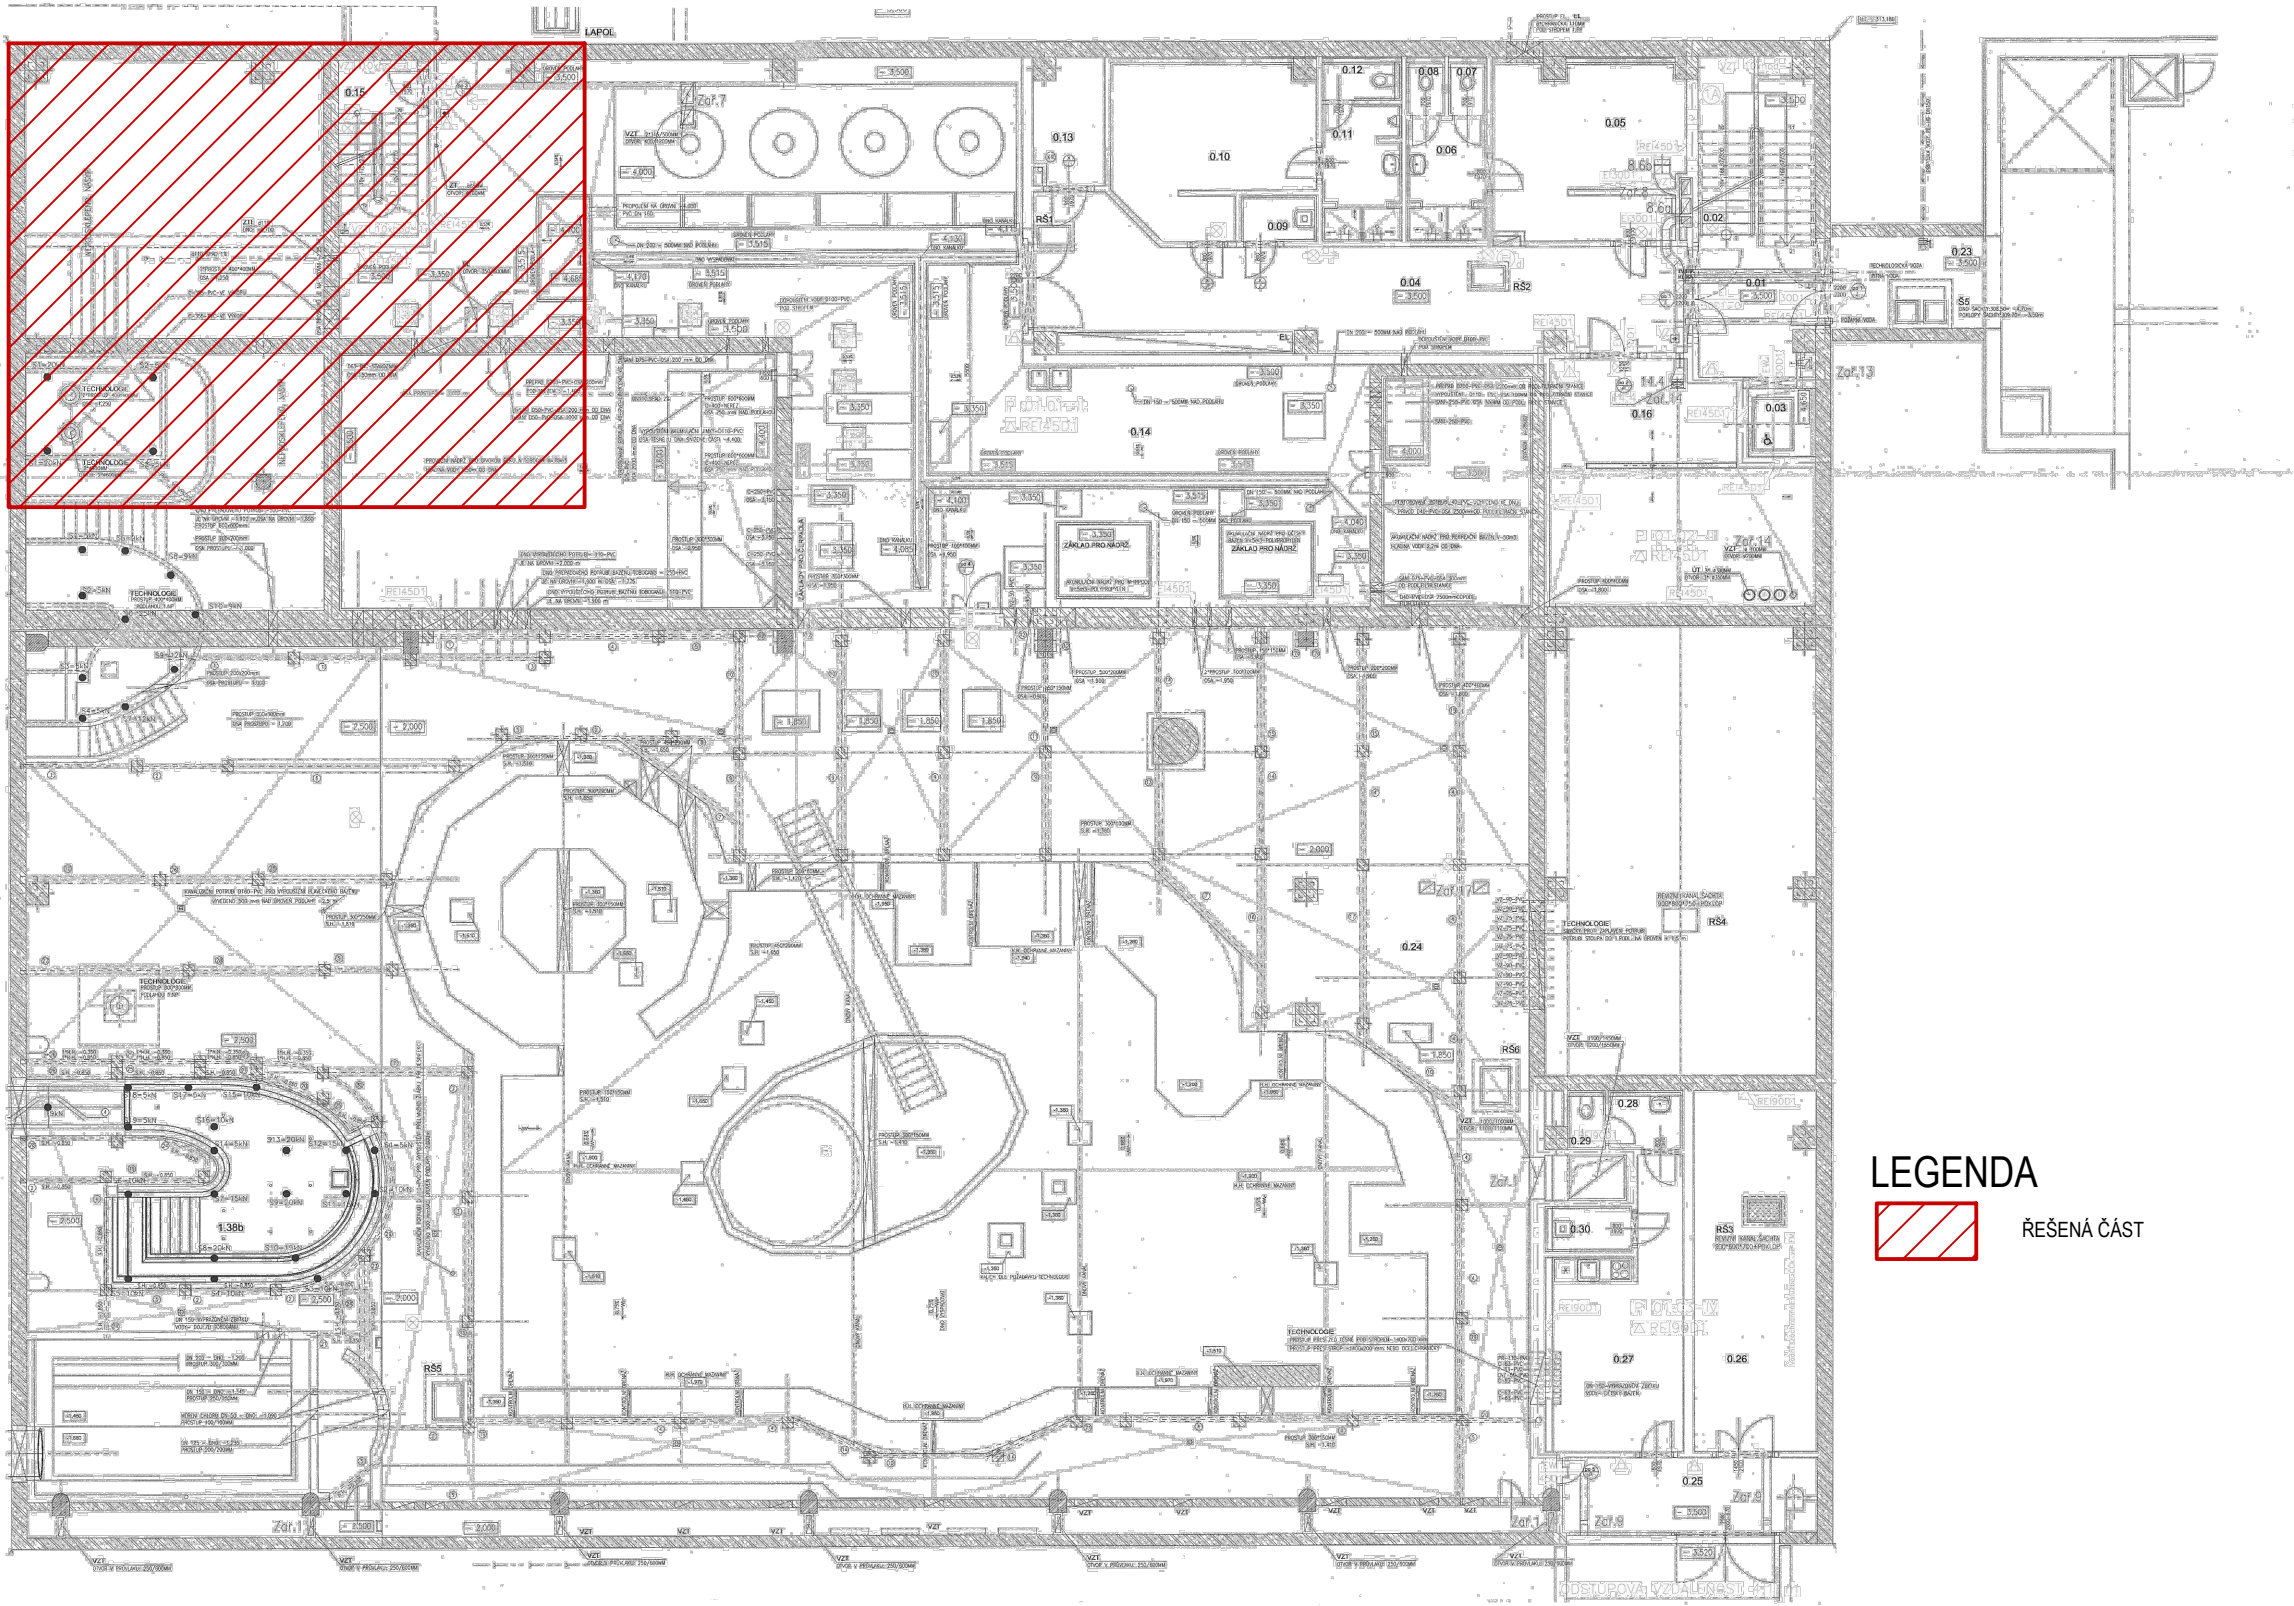


LEGENDA



ŘEŠENÁ ČÁST

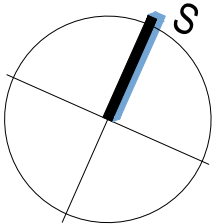

Tato projektová dokumentace je majetkem firmy INPROS F-M s.r.o. a nesmí být kopírována ani dále publikována bez souhlasu vlastníka.

<div></div> <div>28. října 1639 738 01 Frýdek-Místek IČO: 646 11 281, DIČ: CZ64611281 tel.: +420 558 436 785 email: inprosfm@inprosfm.cz www.inprosfm.cz</div>		Investor	Sportplex Frýdek-Místek, s.r.o. Na Příkopě 3726, 73801 Frýdek-Místek		Autor			
		Místo stavby	k.ú. Místek	HIP	Ing. Vladimíra Pokorná			
				Zodp. projektant	Ing. Vladimíra Pokorná			
				Vypracoval	Ing. Marek Wania			
Stavba	BOURÁNÍ OTVORU V 1.PP KRYTÉHO BAZÉNU V REKREAČNÍM A ODDYCHOVÉM KOMPLEXU ZÓNY OLEŠNÁ				Datum	duben 2025	4 x A4	
					Stupeň	DPZ + DPS		
					Č. zakázky	25 / 009		
					Část	D.1.1 Architektonicko - stavební řešení		
Název	UMÍSTĚNÍ ŘEŠENÉ ČÁSTI V PUDORYSU OBJEKTU				Měřítko	Výkres č.	Revize	
					-	D.1.1. - 02		