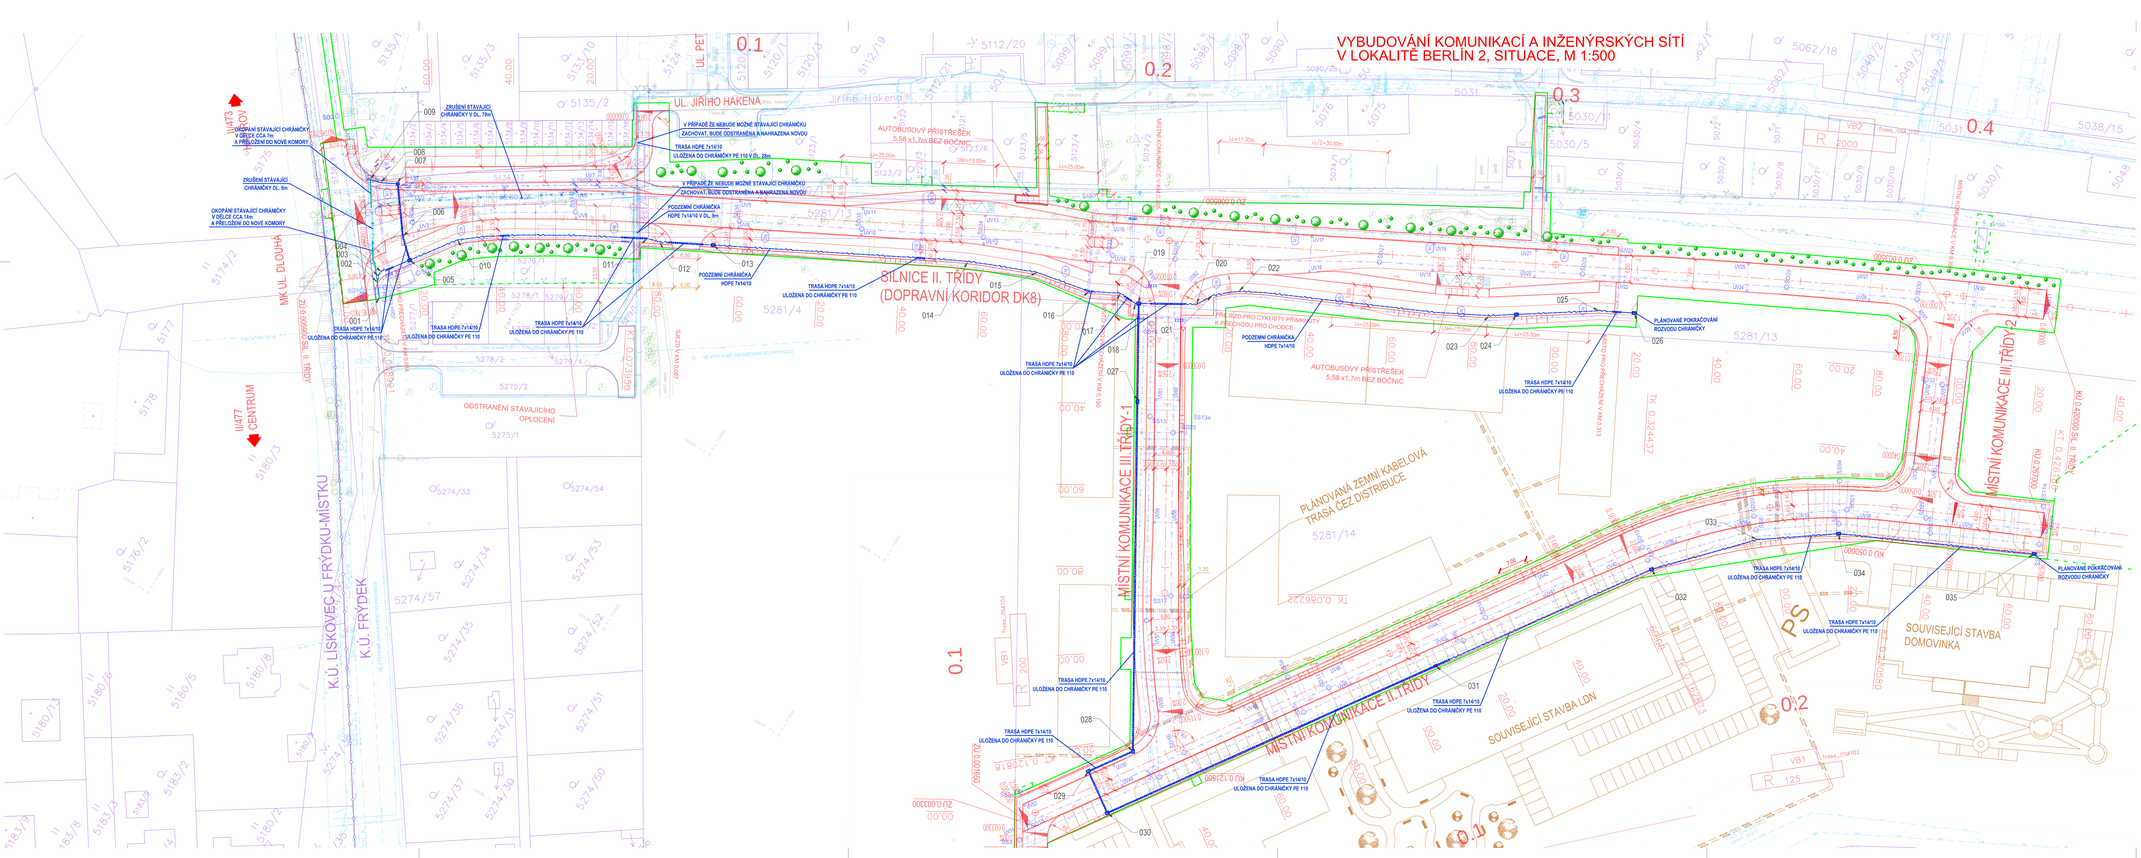

LEGENDA STÁVAJÍCÍ STAV:

- HRANY PLOCH, BUDOV, ROZHRANÍ POVRCHŮ
- STROMY
- DOPRAVNÍ ZNAČKA
- LAMPA VEŘ. OSVĚTLENÍ
- KANALIZAČNÍ VPUST
- KANALIZAČNÍ ŠACHTA
- NEROZLIŠENÁ ŠACHTA
- HYDRANT PODZEMNÍ
- HYDRANT NADZEMNÍ
- SLOUPY, OCHRANNÉ TYČE
- 44/4 HRANICE PARCEL DLE KATASTRÁLNÍ MAPY
- PARCELNÍ ČÍSLO DLE KATASTRÁLNÍ MAPY
- HRANICE KATASTRÁLNÍCH ÚZEMÍ

LEGENDA INŽENÝRSKÝCH SÍTÍ:

STÁVAJÍCÍ

- PODZEMNÍ METALICKÝ SDĚL. KABEL (CETIN)
- PODZEMNÍ OPTICKÝ SDĚL. KABEL (CETIN)
- NADZEMNÍ METALICKÝ SDĚL. KABEL (CETIN)
- PODZEMNÍ NEPROVZDUŠNĚNÝ SDĚL. KABEL (CETIN)
- NADZEMNÍ VEDENÍ NN (ČEZ)
- PODZEMNÍ KABEL NN (ČEZ)
- NADZEMNÍ VEDENÍ VN (ČEZ)
- PODZEMNÍ KABEL VN (ČEZ)
- PODZEMNÍ KABEL PROTIKOROZNÍ OCHRANY (GASNET)
- PODZEMNÍ KABEL NN (GASNET)
- PLYNOVOD NTL (GASNET)
- PLYNOVOD STL (GASNET)
- PLYNOVOD VTL (GASNET)
- PLYNOVOD STL (GREEN GAS)
- OCHRANNÉ PÁSMO
- PODZEMNÍ OPTICKÝ SDĚL. KABEL (TS a.s.)
- REZERVNÍ CHRÁNIČKY (TS a.s.)
- JEDNOTNÁ KANALIZACE (SMVAK)
- KANALIZAČNÍ PŘÍPOJKY (SMVAK)
- VODOVOD VE VYSTAVBĚ (SMVAK)
- VODOVOD (SMVAK)
- VODOVODNÍ PŘÍPOJKY (SMVAK)
- VEŘEJNÉ OSVĚTLENÍ (TS a.s.)
- DEŠŤOVÁ KANALIZACE (MĚSTO FRÝDEK-MÍSTEK)

LEGENDA NOVÝ STAV:

- HŘANA KOMUNIKACE
- OSA KOMUNIKACE
- UV1 ULIČNÍ VPUST S PŘÍPOJKOU
- CHRÁNIČKA (HDPE 7x14/10) PRO BUDOUCÍ OPTICKÉ KABELY
- RUŠENÍ NEBO DEMONTÁŽ STÁVAJÍCÍCH CHRÁNIČEK
- PROSTUP Z CHRÁNIČKY PE110
- OKOPÁNÍ STÁVAJÍCÍ KABELOVÉ CHRÁNIČKY PRO STRANOVÉ PŘELOŽENÍ CHRÁNIČKY
- KABELOVÁ KOMORA S LITINOVÝM VÍKEM PRO ZATÍŽENÍ B 125

SOUVISEJÍCÍ AKCE

- 001 VYTYČENÍ

NOVÉ

- DEŠŤOVÁ KANALIZACE
- SPLAŠKOVÁ KANALIZACE
- VODOVOD
- VEŘEJNÉ OSVĚTLENÍ

LEGENDA ZÁBORŮ:

- ZÁBOR TRVALÝ
- ZÁBOR DOČASNÝ DO 1 ROKU

D.1.1
SO 461
DPS

VEDOUCÍ PROJEKTANT	ING. DAGMAR KLAIMOVÁ		ZHOTOVITEL: DOPRAPLAN a.s.
ZODPOVĚDNÝ PROJEKTANT	ING. DAGMAR KLAIMOVÁ		
ZPRACOVAL	ING. DAVID FIEKETE		
TECHNICKÁ KONTROLA	ING. PAVEL HANYK		
OBJEDNATEL: STATUTÁRNÍ MĚSTO FRÝDEK-MÍSTEK			
KRAJ: MORAVSKOSLEZSKÝ	OKRES: FRÝDEK-MÍSTEK	OBEC: MĚSTO FRÝDEK-MÍSTEK	www.dopraplan.cz

AKCE: Vybudování komunikací a inženýrských sítí v lokalitě Berlín 2	DATUM 01/2025
ČÁST: SO 461 - SÍTĚ ELEKTRONICKÝCH KOMUNIKACÍ	MĚŘÍTKO 1:500
PŘÍLOHA: SITUACE	STUPEŇ DPS
	ZAK. ČÍSLO 23027
	ČÍS. PŘÍLOHY 02. / POČET LISTŮ PŘÍLOHY PARE

SOUŘADNICOVÝ SYSTÉM: S-JTSK
VÝŠKOVÝ SYSTÉM: Bpv