


VZOROVÝ PŘÍČNÝ ŘEZ ULOŽENÍ KANALIZAČNÍHO POTRUBÍ PP/PVC

a) V KOMUNIKACI b) VE VOLNÉM TERÉNU

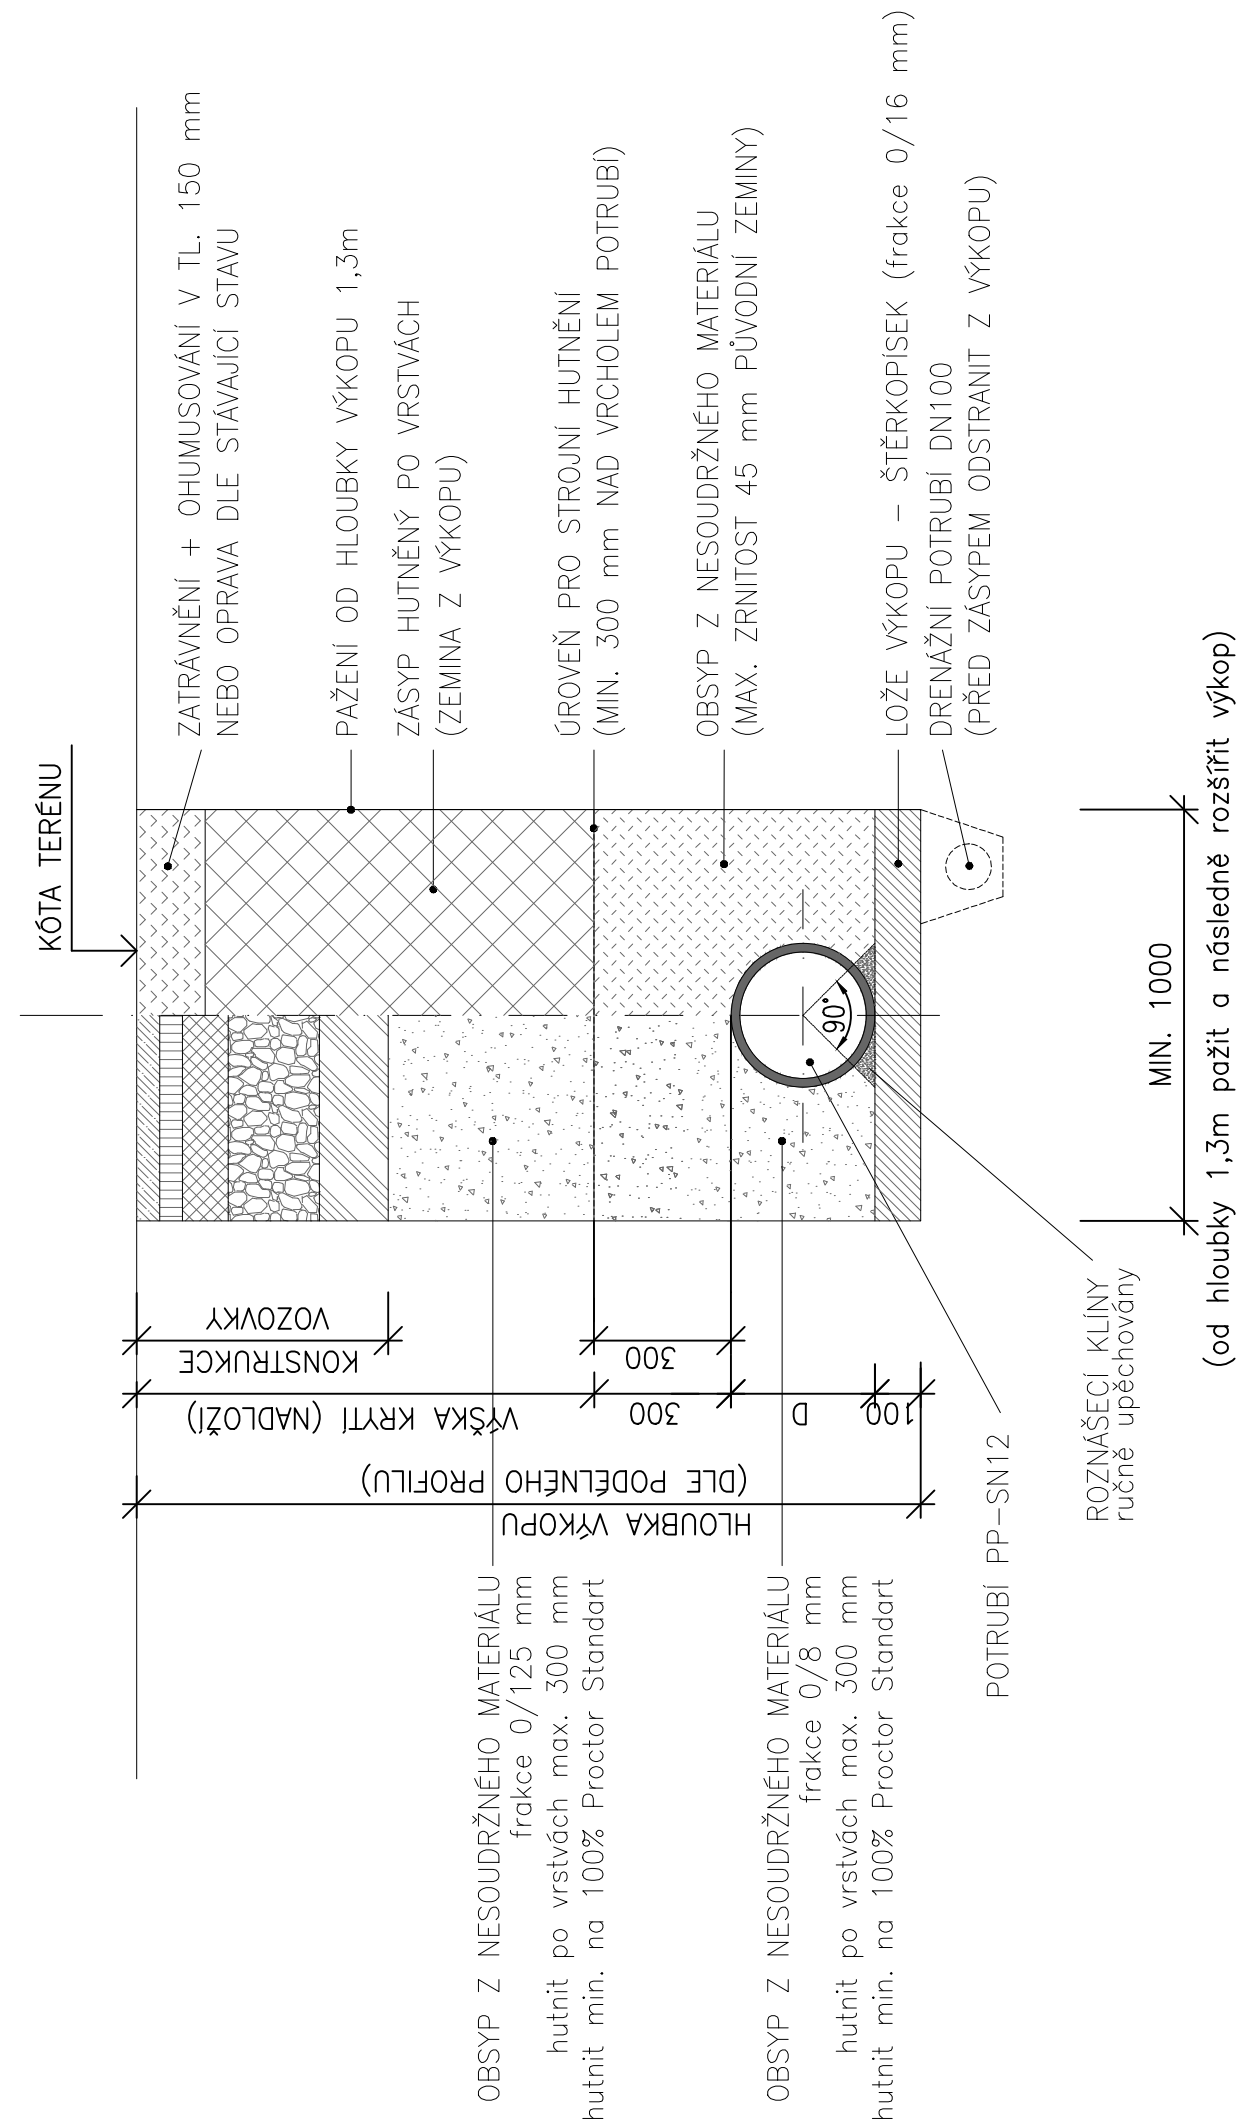

GENERÁLNÍ
PROJEKTANT:



DOPRAPLAN s.r.o.
Přemyslovců 462/6
709 00 Ostrava
tel.: +420 556 731 611
www.dopraplan.cz

**D.1.
SO 301
DPS**

SOUŘADNICOVÝ SYSTÉM: S-JTSK
VÝŠKOVÝ SYSTÉM: B.p.v.

VEDOUcí PROJEKTANT	ING. DAGMAR KLAJMONOVÁ	<i>Klajm</i>	ING. TOMÁŠ JANOŠEC projektant zdravotnických a staveb vodního hospodářství IČ: 07467117 ČKAIT: 1103687 TEL: 777 08 39 10 E-MAIL: tom.janosec@seznam.cz	
ZODPOVĚDNÝ PROJEKTANT	ING. TOMÁŠ JANOŠEC	<i>Janošec T.</i>		
ZPRACOVAL	ING. TOMÁŠ JANOŠEC	<i>Janošec T.</i>		
TECHNICKÁ KONTROLA	-			
OBJEDNATEL: STATUTÁRNÍ MĚSTO FRÝDEK-MÍSTEK				
KRAJ: MORAVSKOSLEZSKÝ	OKRES: FRÝDEK-MÍSTEK	OBEc: MĚSTO FRÝDEK-MÍSTEK		
AKCE: Vybudování komunikací a inženýrských sítí v lokalitě Berlín 2 ČÁST: SO 301 DEŠŤOVÁ KANALIZACE PŘÍLOHA: VZOROVÝ ŘEZ ULOŽENÍ POTRUBÍ			DATUM	01/2025
			MĚŘITKO	-
			STUPEŇ	DPS
			ZAK. ČÍSLO	23027
			ČÍS. PŘÍLOHY	PARÉ
			08.	