



ORL - odlučovač ropných látek z betonu
 (Qmax=10 l/s, koncentrace LK na odtoku 0,2-0,5 mg/l)

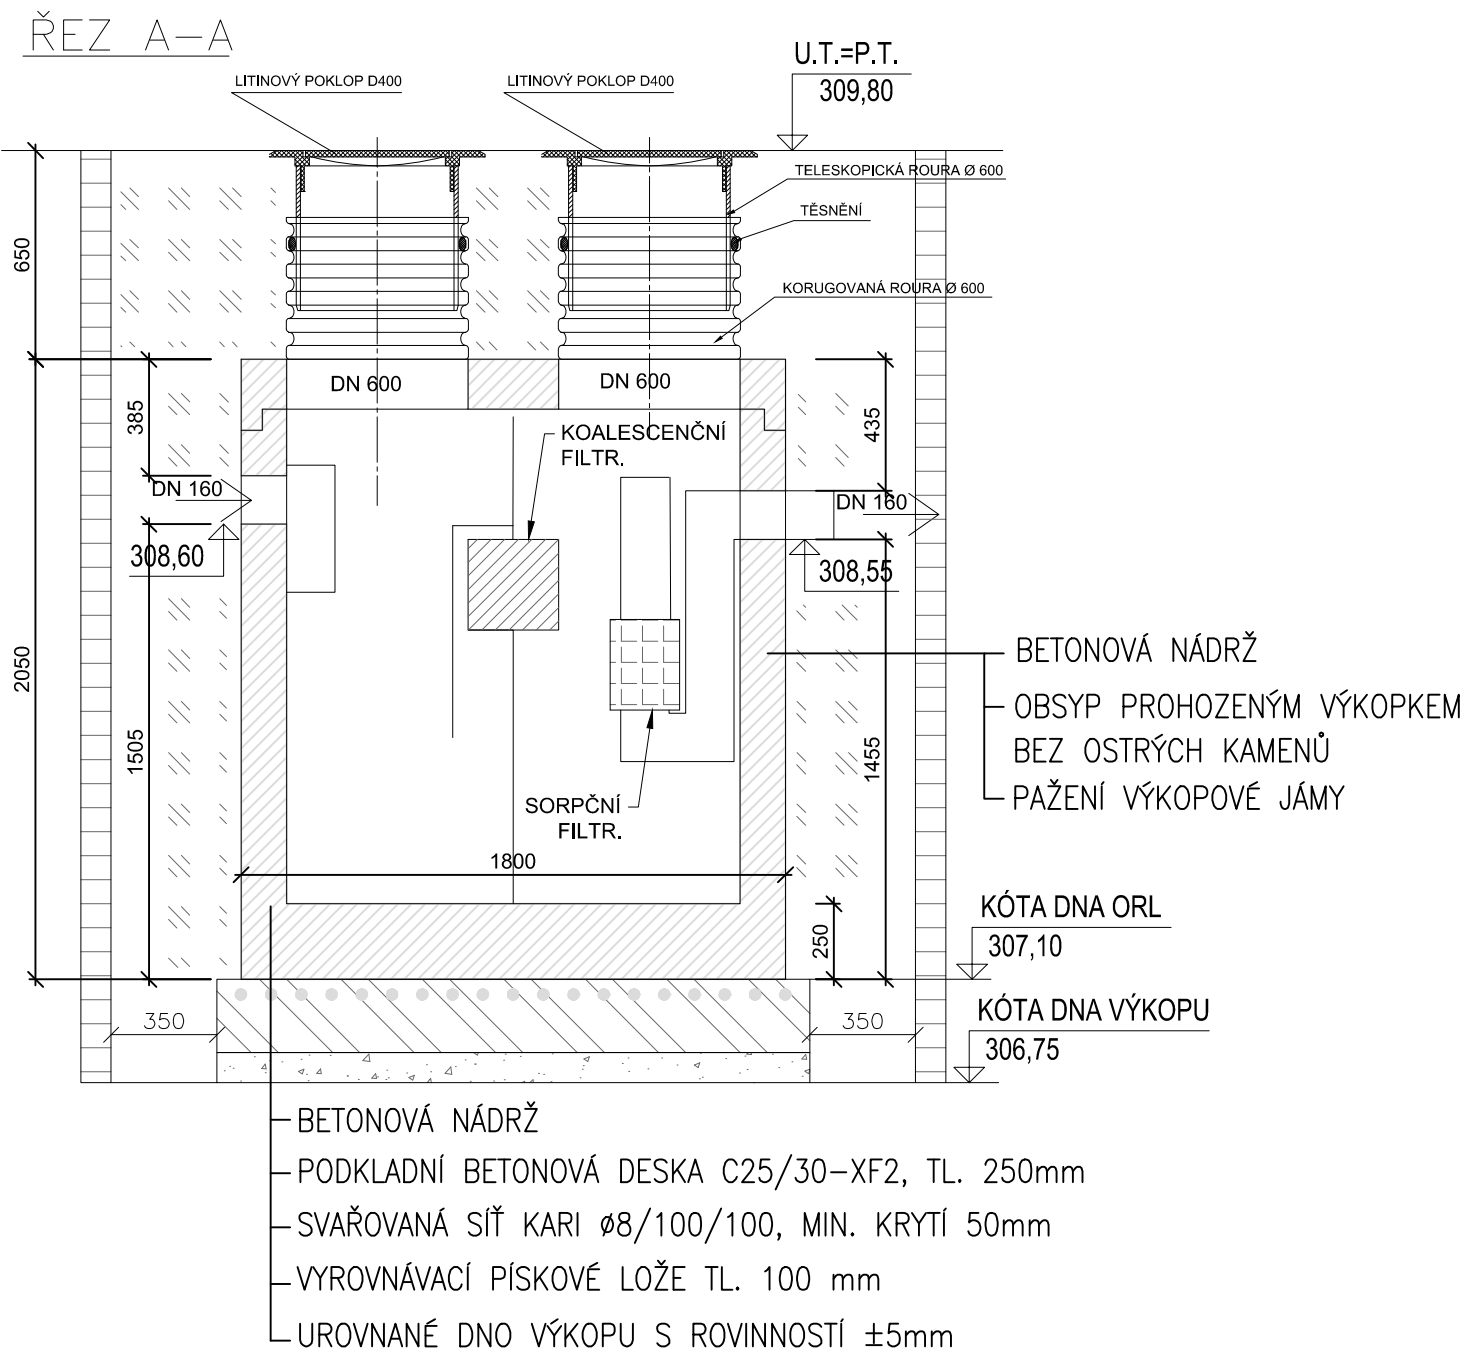

GENERÁLNÍ
PROJEKTANT:

DOPRAPLAN s.r.o.
 Přemyslovců 462/6
 709 00 Ostrava
 tel.: +420 556 731 611
 www.dopraplan.cz

D.1.
 SO 301
 DPS

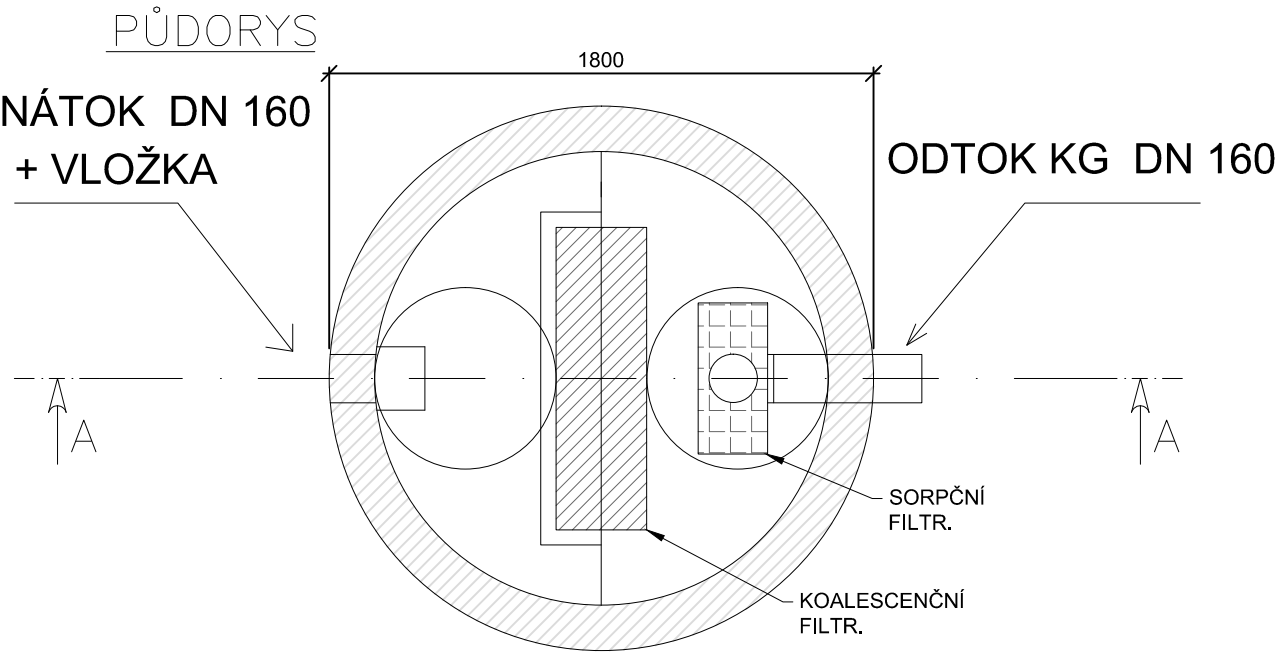

VEDOUČÍ PROJEKTANT			ING. DAGMAR KLAJMONOVÁ			ING. TOMÁŠ JANOŠEC projektant zdravotnických a staveb vodního hospodářství IČ: 07467117 ČKAIT: 1103687 TEL: 777 08 39 10 E-MAIL: tom.janosec@seznam.cz			
ZODPOVĚDNÝ PROJEKTANT			ING. TOMÁŠ JANOŠEC						
ZPRACOVAL			ING. TOMÁŠ JANOŠEC						
TECHNICKÁ KONTROLA			-						
OBJEDNATEL: STATUTÁRNÍ MĚSTO FRÝDEK-MÍSTEK						SOUŘADNICOVÝ SYSTÉM: S-JTSK VÝŠKOVÝ SYSTÉM: B.p.v.			
KRAJ: MORAVSKOSLEZSKÝ		OKRES: FRÝDEK-MÍSTEK		OBEC: MĚSTO FRÝDEK-MÍSTEK					
AKCE:									
Vybudování komunikací a inženýrských sítí v lokalitě Berlín 2						DATUM		01/2025	
ČÁST: SO 301 DEŠŤOVÁ KANALIZACE						MĚŘÍTKO		1:25	
						STUPEŇ		DPS	
						ZAK. ČÍSLO		23027	
PŘÍLOHA: VZOROVÝ ODLUČOVAČ ROPNÝCH LÁTEK (ORL)						ČÍS. PŘÍLOHY		PARÉ	
						05.			