


LEGENDA

- OT
- Ø
- Ø
-
- ZDIVO POROBETONOVÉ—CIHLOVÉ
- STÁVAJÍCÍ OTOPNÁ TĚLESA
- VODOMĚŘ STUDENÉ VODY
- VODOMĚŘ TEPLÉ VODY
- PLYNOMĚŘ

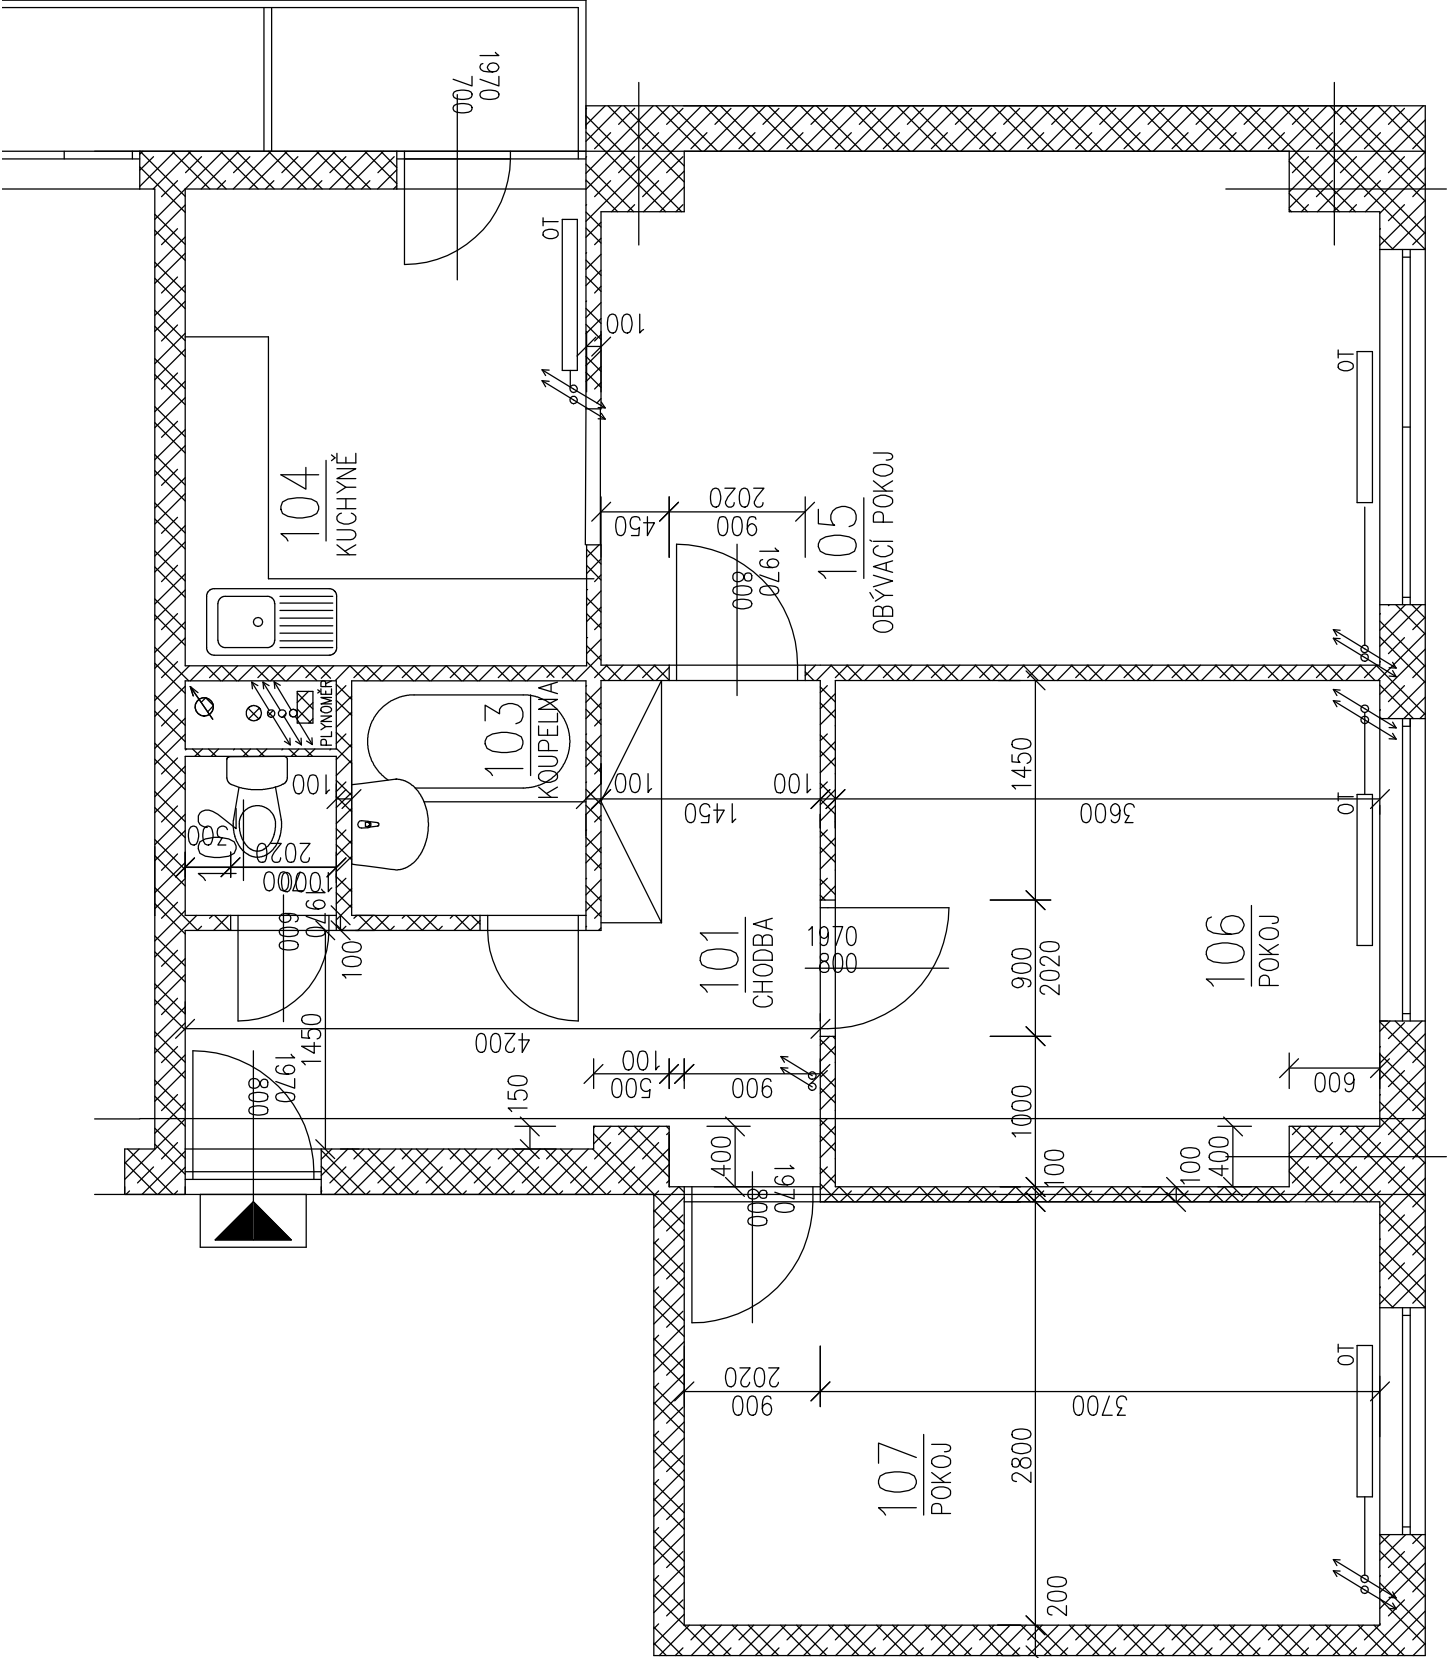

Tabulka místností					
Číslo	Jméno	Plocha [m²]	Podlaha	Stěny	Obvod [m]
101	CHODBA	8,65	PVC	MALBA	15,4
102	WC	0,97	KERAMICKÁ DLAŽBA	OBKLAD 1500mm	3,95
103	KOUPELNA	2,27	KERAMICKÁ DLAŽBA	OBKLAD 2000mm	6,05
104	KUCHYŇ	8,29	PVC	MALBA	11,61
105	OBÝVACÍ POKOJ	17,05	PVC	MALBA	17,11
106	POKOJ	11,82	PVC	MALBA	13,9
107	POKOJ	12,88	PVC	MALBA	14,8

Celková plocha [m²]: 61,92

Stupeň projektové dokumentace:		Datum	
DOKUMENTACE PRO PROVEDENÍ STAVBY		Únor 2020	
Autorizovaný projektant		Vypracoval	
Ing. Vladimír Hořelka		Bohumil Vojtíšek	
Investor stavby:		STATUTÁRNÍ MĚSTO FRÝDEK MÍSTEK	
Místo stavby:		Anenská 689, Frýdek–Místek	
Název zakázky:		Č. výkresu	
OPRAVA TYPOVÉ BYTOVÉ JEDNOTKY VELIKOSTI 3+1 V DOMĚ ČP. 689, NA UL. ANENSKÁ, FRÝDEK–MÍSTEK REVIZE 02/2020		1:50	
Výkres:		PŮVODNÍ STAV	
		Paré č.	