



POHLED VÝCHODNÍ

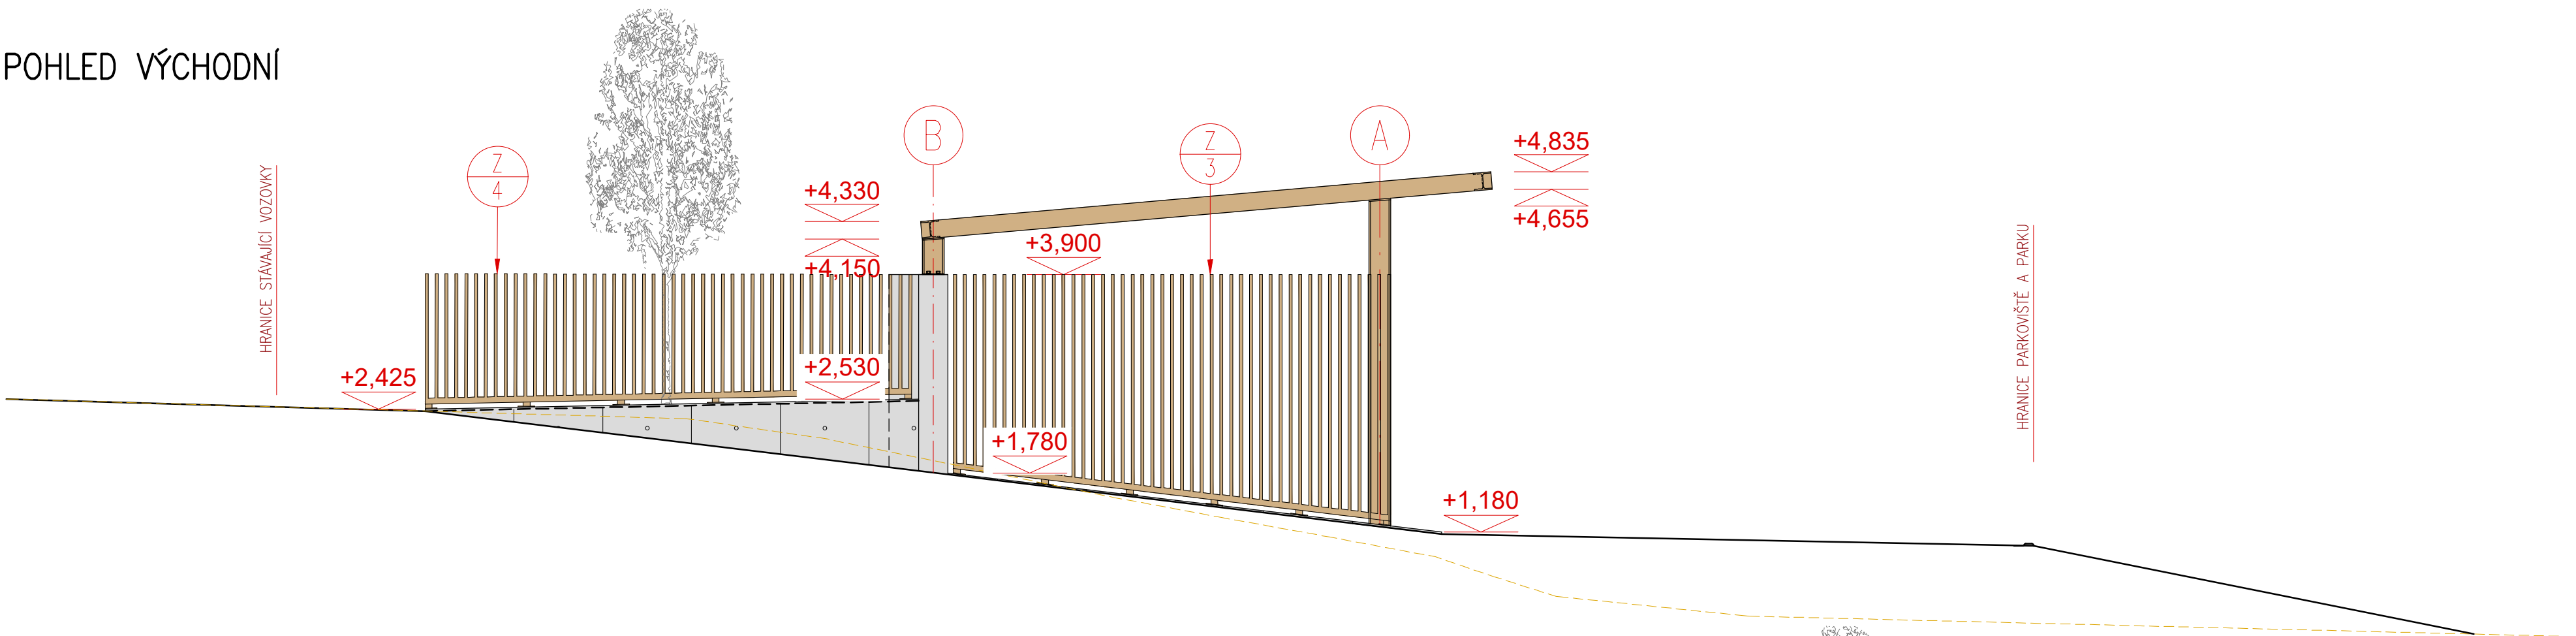

POHLED ZÁPADNÍ

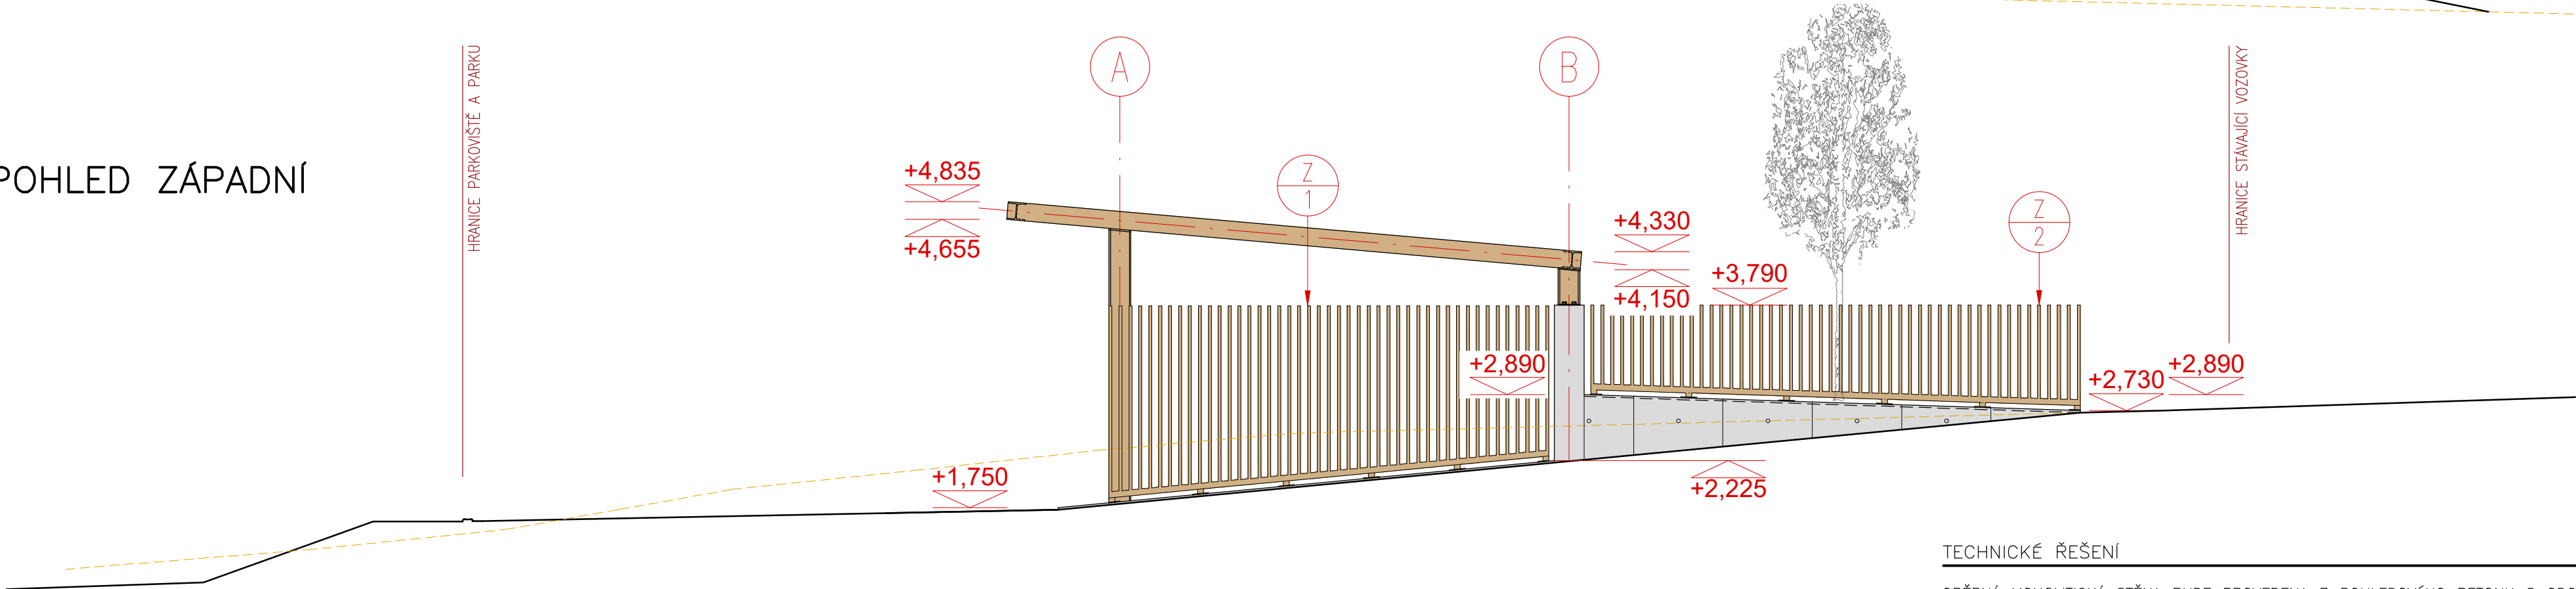

TECHNICKÉ ŘEŠENÍ

OPĚRNÁ MONOLITICKÁ STĚNA BUDE PROVEDENA Z POHLEDOVÉHO BETONU S ODOLNOSTÍ PRO MRAZU A SOLÍM. VÝZTUŽ BETONU BUDE DLE STATICKÉHO ŘEŠENÍ. POZICE DILATAČNÍ SPÁR BUDE URČEN DLE STATICKÉHO VÝPOČTU. HRANY BUDOU ŘEŠENY POMOCÍ DREIKANTU 10/15/10. BETON BUDE LEHCE RUČNĚ PŘEBROUŠEN. FINÁLNÍ ÚPRAVA SE NAVRHUJE BEZBARVÝ OCHRANNÝ NÁTĚR NA BETON – ANTIGRAFFITI.

LEGENDA MATERIÁLŮ

- POHLEDOVÝ BETON DO SYSTÉMOVÉHO BEDNĚNÍ
- OCELOVÁ KONSTRUKCE, LAKOVANÁ, MAT, BARVA RAL 1035 "Perlbigé" – Perletově–běžová
- ZÁMEČNICKÉ PRVKY, LAKOVANÉ, MAT, BARVA RAL 1035 "Perlbigé" – Perletově–běžová
- PRŮBĚH PŮVODNÍHO TERÉNU
- ZÁMEČNICKÝ VÝROBEK

±0,000 = 313,07 m.n.m. b.p.v. = Z.S. bet. ke

ARCHITEKT	PROJEKTANT	ZODP.PROJEKTANT	Architektonické studio Záhumní 1358/30C 742 21 Koprivnice email: studio@mrva.net tel.:+420 556 811 850		
Ing. arch. Ondřej Tomický	Ing. arch. Filip Čiachotný	doc. Ing. arch. Kamil Mrva, Ph.D.			
Ing. arch. Filip Čiachotný					
INVESTOR:	statutární město FRÝDEK–MÍSTEK,Radniční 1148,73801 FRÝDEK–MÍSTEK				
MÍSTO:	k. ú. Frýdek [634956], č. parc. 118/1				
PARKOVIŠTĚ A PARK NA ULICI NA PŮSTKÁCH			STUPEŇ	DPS	
			DATUM	01/2025	
			REVIZE		
			FORMÁT	594x420	
			MĚŘITKO	1:50	
DRUH STAVBY:	NOVOSTAVBA	PROJEKT:	STAVEBNÍ	Č.PŘÍLOHY	Č.PARÉ
POHLEDY – VÝCHODNÍ A ZÁPADNÍ SO.01 – OBJEKT PARKOVIŠTĚ				104 SO.01	