



ŘEZ 3-3

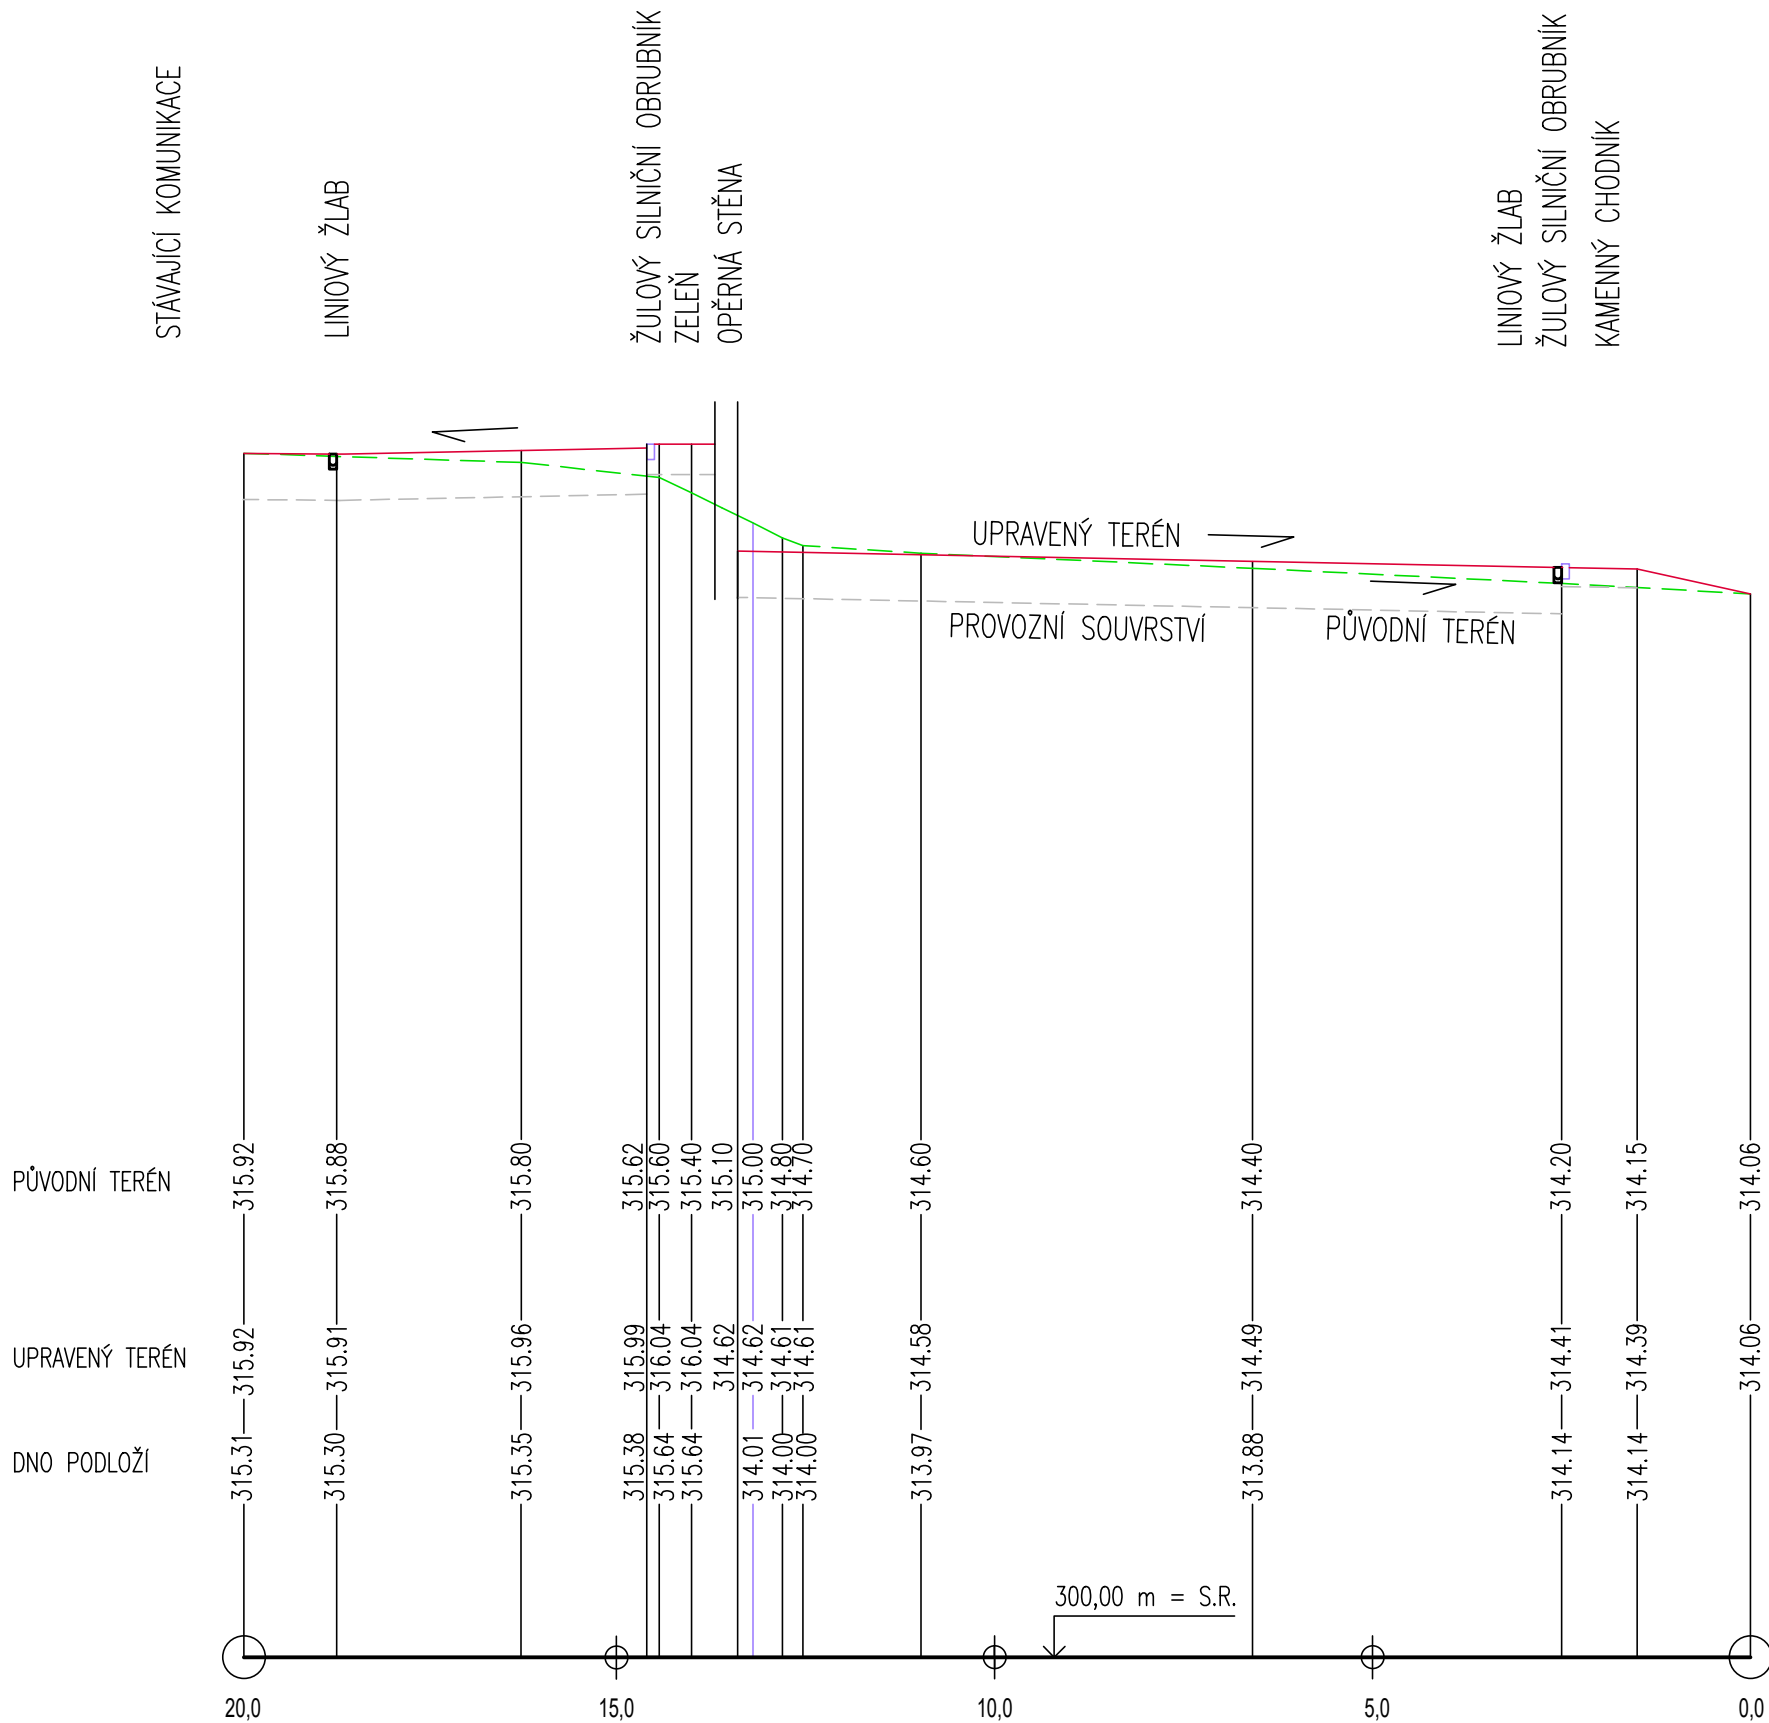


0,9%	2,0%	4100	900	2,0%	10 900	900	21,8%
S1	KOMUNIKACE		S4	KOMUNIKACE	SKLADBA S1	KÁMEN	ZELEŇ

LEGENDA:

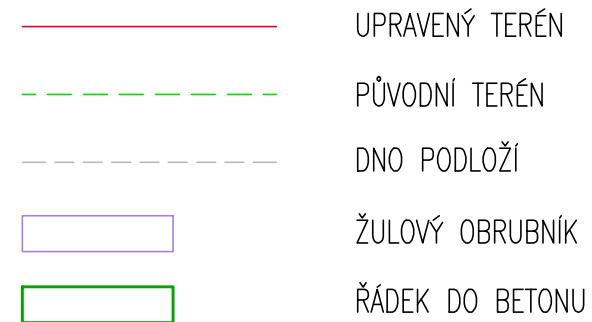

MĚŘÍTKO:

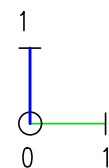

POZN: SVAHOVÁNÍ – KONEČNÁ ÚPRAVA TERÉNU MAX. 1:1

ARCHITEKT	PROJEKTANT	PROJEKTANT	ZODP.PROJEKTANT	Architektonické studio Záhumenní 1358/30C 742 21 Kopřivnice tel.: +420 556 811 858
Ing.arch.Kamil Mrva		Ing.Jaroslav Holub	Ing.arch.Kamil Mrva	

INVESTOR:	STATUTÁRNÍ MĚSTO FRÝDEK – MÍSTEK			
MÍSTO:	k.ú. FRÝDEK			
AKCE: PARKOVIŠTĚ A PARK NA ULICI NA PŮSTKÁCH			FORMÁT	2x A4
			DATUM	02/2025
			STUPEŇ	DPS
			MĚŘÍTKO	1:100
DRUH STAVBY: STAVEBNÍ ÚPRAVY		PROJEKT: SO 02	Č.PŘÍLOHY 07	Č.PARÉ
PŘÍLOHA: ŘEZ 3–3				