



KLADECÍ PLÁN-ŽLABY Ž1 – 47,5 m; Ž2 – 61 m
M 1:200

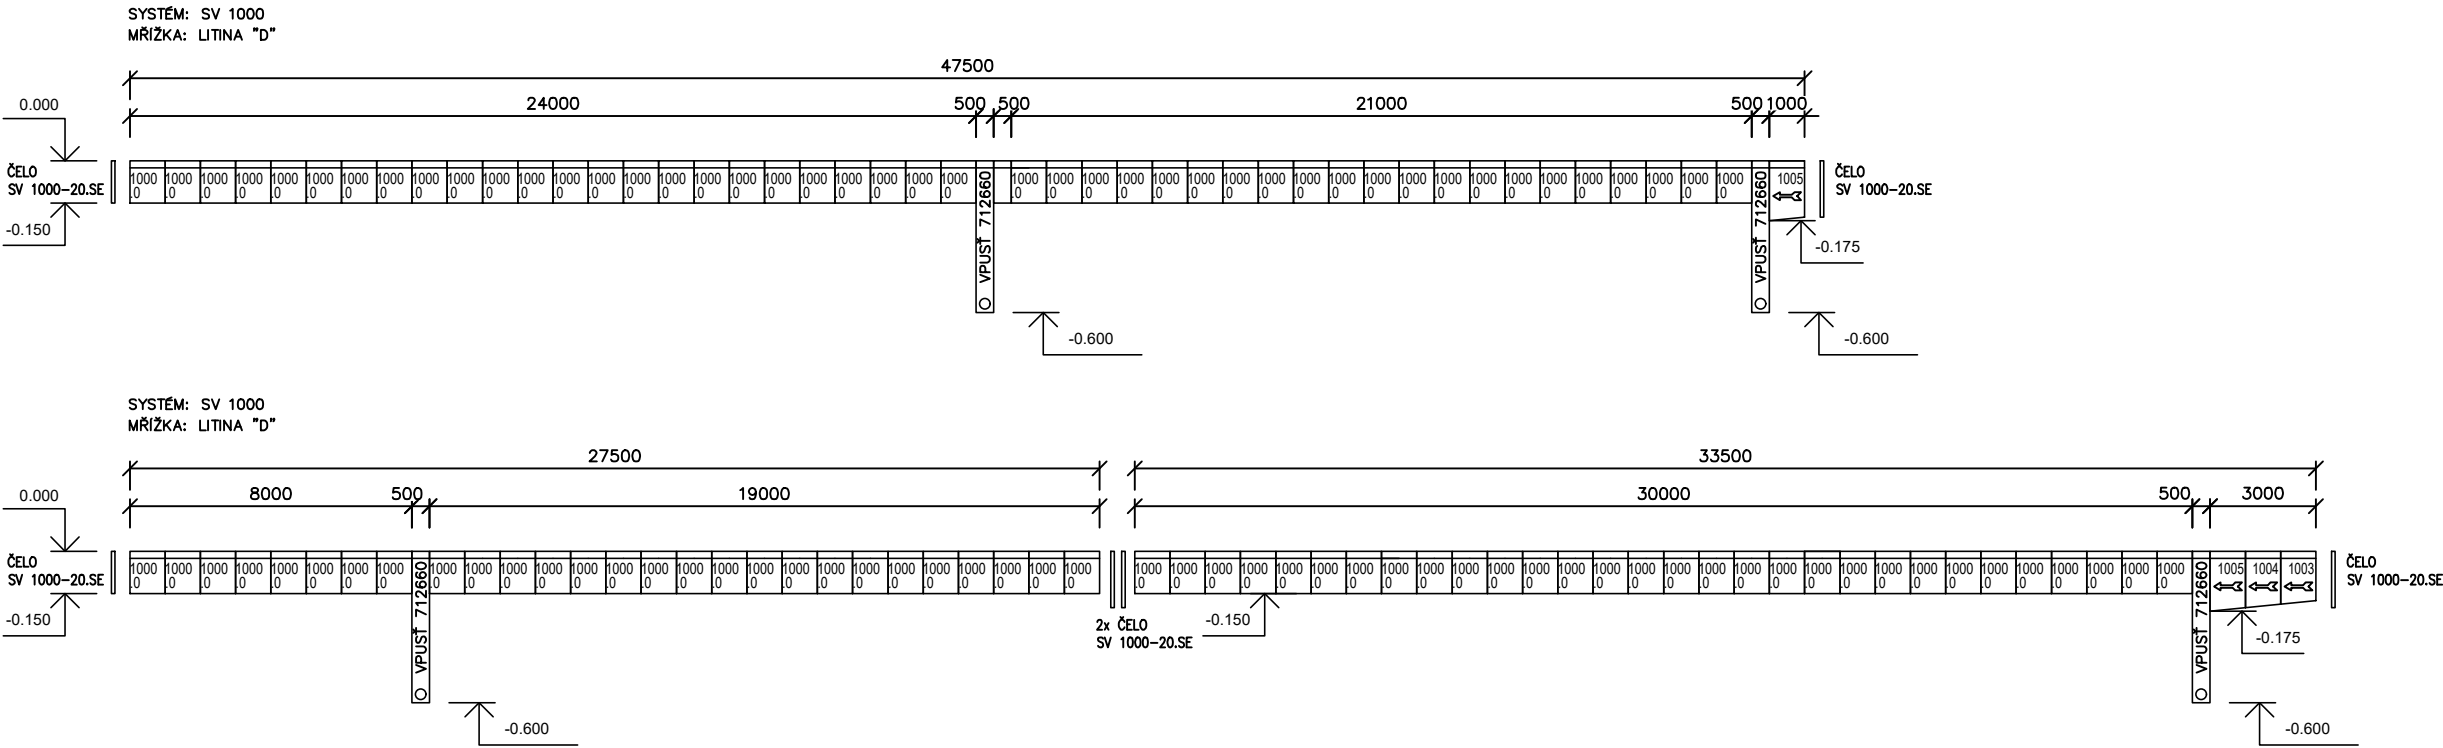


DETAILY ULOŽENÍ ŽLABŮ S ROŠTEM
AŽ PRO ZATÍŽENÍ D400 kN
M 1:20

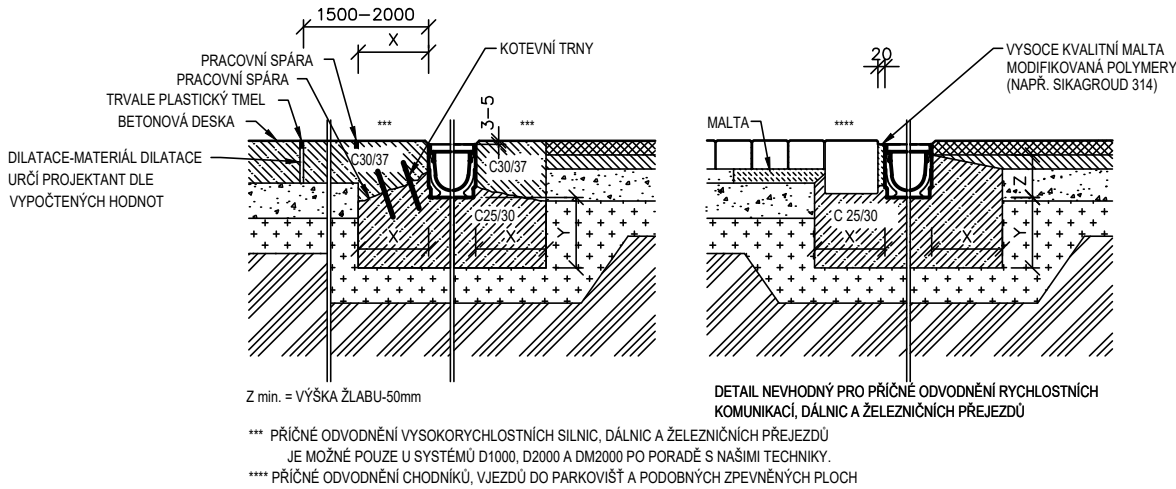

MEARIN POLYESTEROVÉ ŽLABY VYZTUŽENÉ SKELNÝMI VLÁKNY
MAXIMÁLNÍ TŘÍDA ZATÍŽENÍ JE VŽDY UVEDENA U KONKRÉTNÍHO ODVODŇOVACÍHO SYSTÉMU

ZATÍŽOVÁ TŘÍDA	A15 kN	B125 kN	C250 kN	D400 kN	E600 kN
MIN. OBETONOVÁNÍ X (mm)	80	100	150	200	200
MIN. OBETONOVÁNÍ Y (mm)	80	100	150	200	200
KOTEVNÍ TRNY (ARMOVACÍ OCEL)	NE	NE	ANO	ANO	ANO
MIN. PEVNOSTNÍ TŘÍDA BETONU	C12/15	C20/25	C20/25	C25/30	C25/30

DETAIL ŽLABU A VPUSTI SV1000
M 1:20

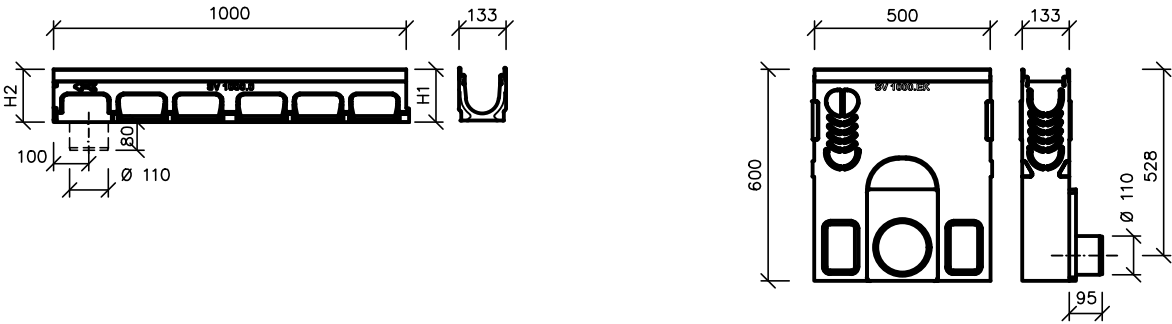

AKCE:

Frýdek - Místek - Parkoviště a park na ulici Na Půstkách

NÁZEV PŘÍLOHY:

KLADECÍ PLÁN ŽLABŮ MEA + DETAILS

Č. NABÍDKY: NSJ/1472/2024

DATUM: 22. 02. 2024

MĚŘITKO: 1:200/20

VYPRACOVAL: Ing. Jakub Sedlák

MEA

BUILDING SUCCESS

tel: 841 111 128

www.mea-odvodneni.cz