


SCHÉMA ULOŽENÍ KABELU VEŘEJNÉHO OSVĚTLENÍ

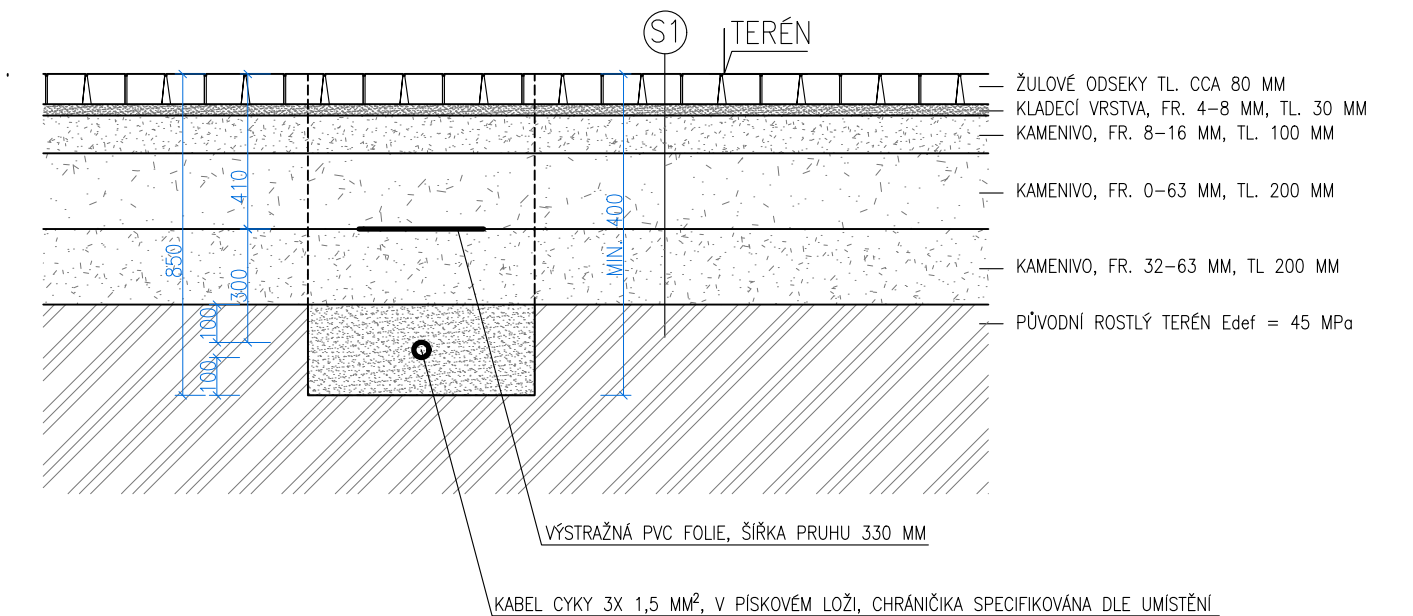

ARCHITEKT	ARCHITEKT	ZODPOVĚDNÝ PROJEKTANT	Architektonické studio Záhumní 1358/30C 742 21 Kopřivnice email: studio@mrva.net tel.: +420 556 811 850
Ing. arch. Ondřej Tomický	Ing. arch. Filip Cíahotný	doc. Ing. arch. Kamil Mrva, Ph.D.	

INVESTOR:	Statutární město Frýdek–Místek, Radniční 1148, 73801 FRÝDEK–MÍSTEK				
MÍSTO:	k. ú. Frýdek [634956], parc. č. 118/1, 118/5, 97				
PARKOVIŠTĚ A PARK NA UL. NA PŮSTKÁCH, FRÝDEK–MÍSTEK				STUPEŇ	DPS
				DATUM	01/2025
				REVIZE	
				FORMÁT	A4
				MĚŘÍTKO	1:100
DRUH STAVBY:	NOVOSTAVBA	PROJEKT:	STAVEBNÍ	Č.PŘÍLOHY	Č.PARÉ
SO.11 – VEŘEJNÉ OSVĚTLENÍ SCHÉMA ULOŽENÍ KABELU VO V ZEMI				D.1.1 SO.11 05	