



ŘEZ b–b

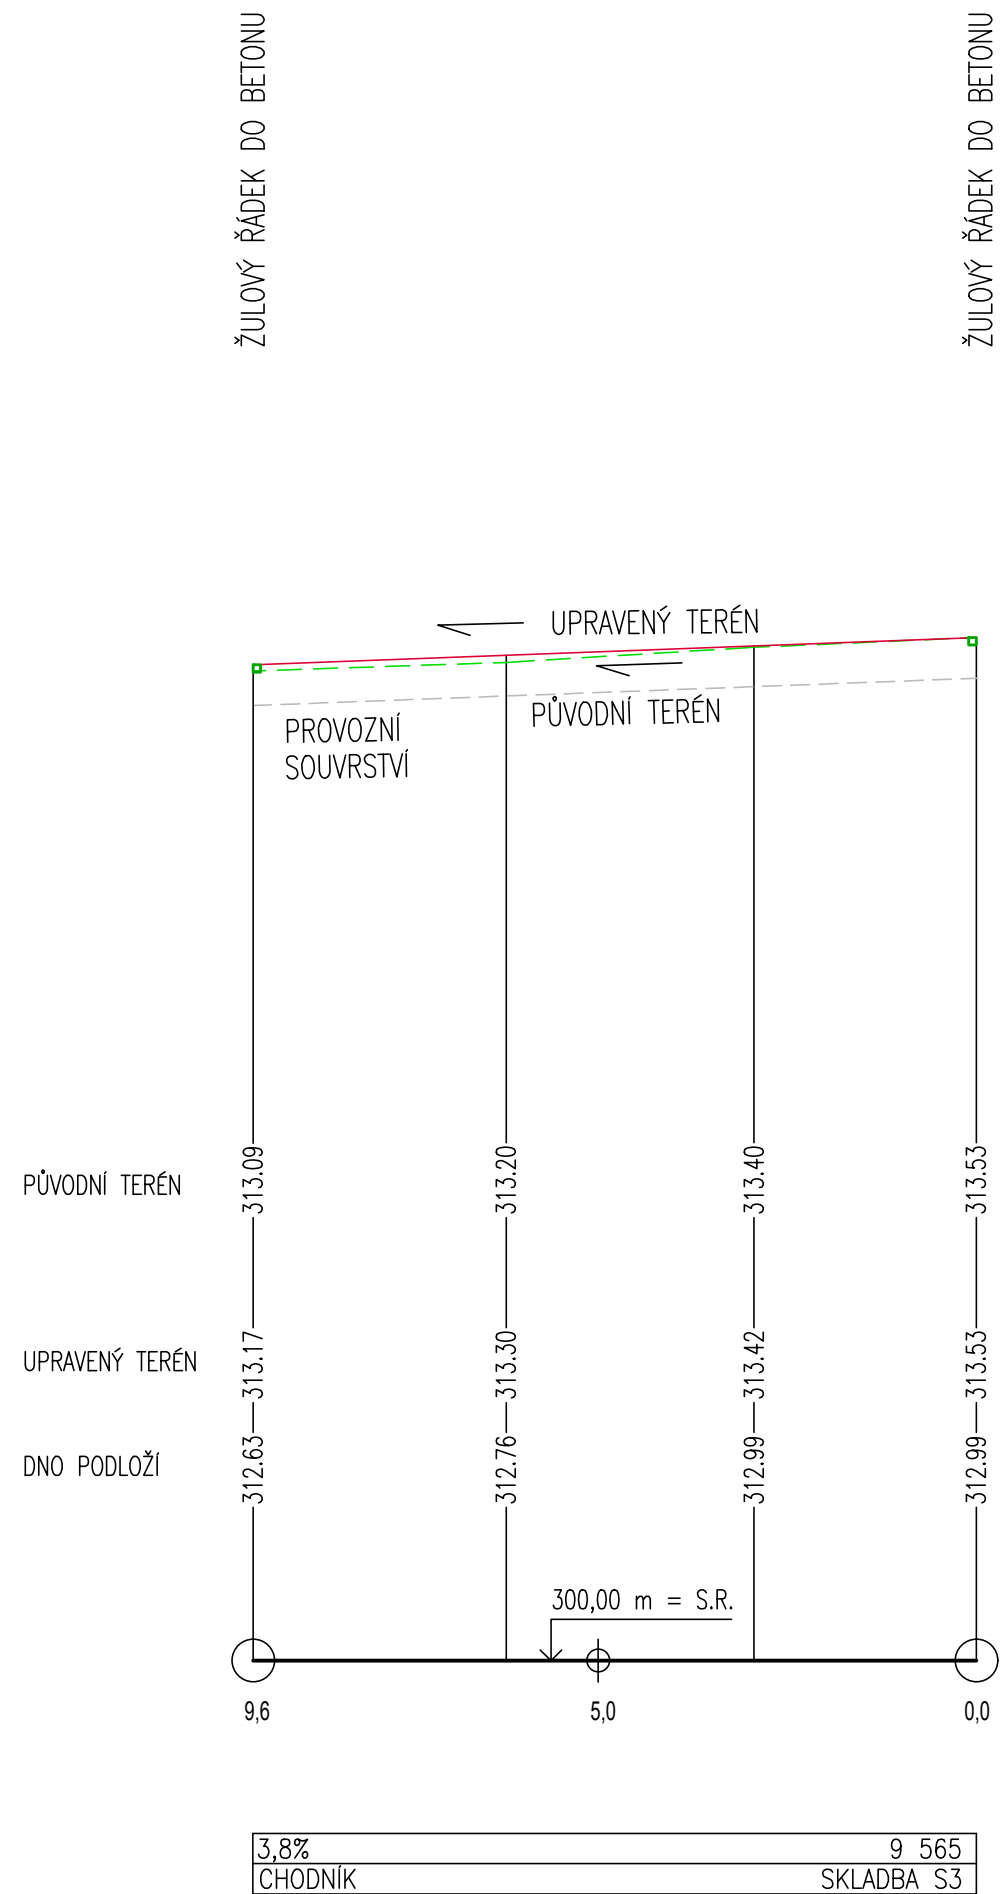


ŘEZ a–a

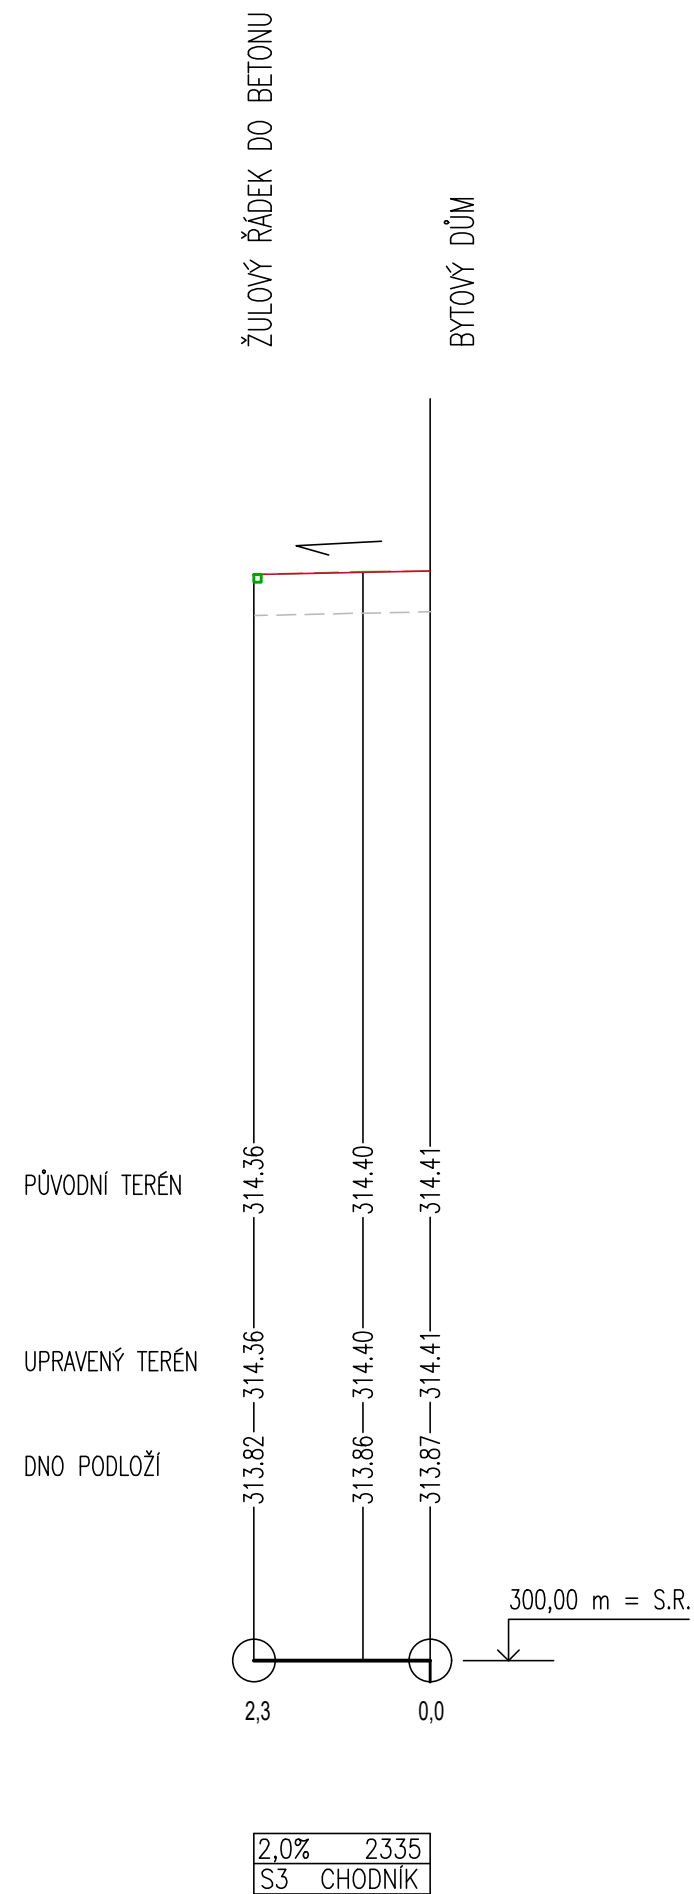

LEGENDA:

- UPRAVENÝ TERÉN
- PŮVODNÍ TERÉN
- DNO PODLOŽÍ
- ŽULOVÝ OBRUBNÍK
- ŘÁDEK DO BETONU

MĚŘÍTKO:

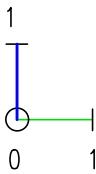

POZN: SVAHOVÁNÍ – KONEČNÁ ÚPRAVA TERÉNU MAX. 1:1

ARCHITEKT	PROJEKTANT	PROJEKTANT	ZODP.PROJEKTANT	Architektonické studio Záhumnenní 1358/30C 742 21 Kopřivnice tel.: +420 556 811 858
Ing.arch.Kamil Mrva		Ing.Jaroslav Holub	Ing.arch.Kamil Mrva	

INVESTOR:	STATUTÁRNÍ MĚSTO FRÝDEK – MÍSTEK		
MÍSTO:	k.ú. FRÝDEK		
AKCE: PARKOVIŠTĚ A PARK NA ULICI NA PŮSTKÁCH		FORMÁT	2xA4
		DATUM	02/2025
		STUPEŇ	DPS
		MĚŘITKO	1:100
DRUH STAVBY: STAVEBNÍ ÚPRAVY	PROJEKT: SO 02	Č.PŘÍLOHY	Č.PARÉ
PŘÍLOHA: ŘEZ a-a, b-b		11	