



ŘEZ 6-6

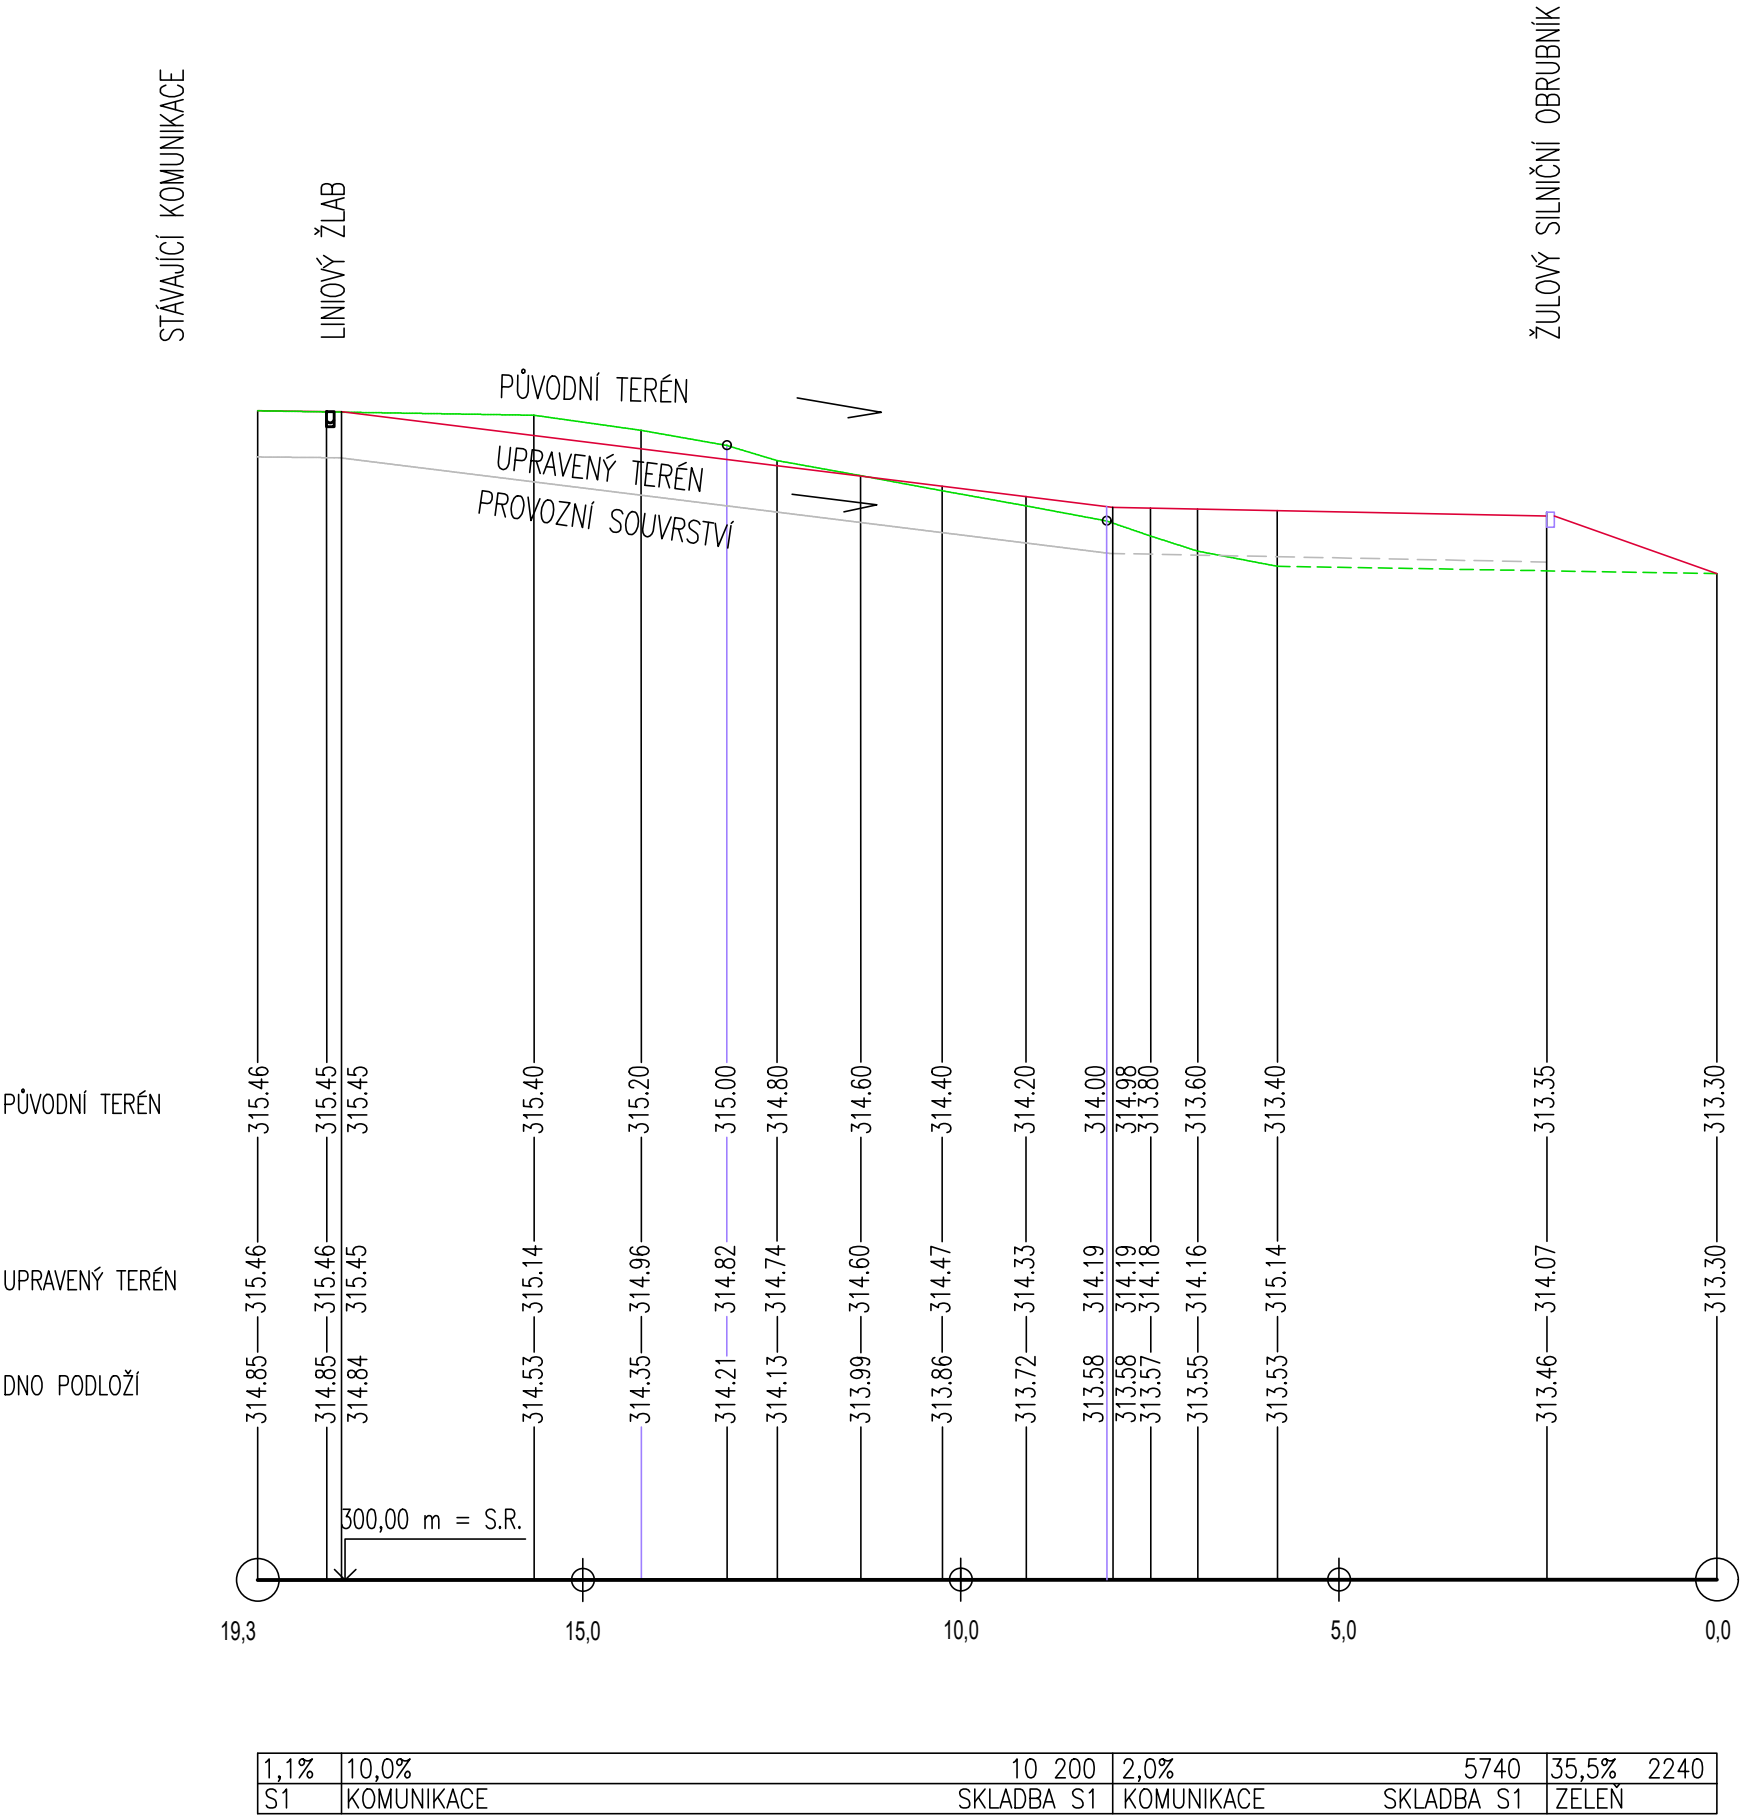

LEGENDA:

- UPRAVENÝ TERÉN
- PŮVODNÍ TERÉN
- DNO PODLOŽÍ
- ŽULOVÝ OBRUBNÍK
- ŘÁDEK DO BETONU

MĚŘÍTKO:

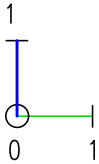

POZN: SVAHOVÁNÍ – KONEČNÁ ÚPRAVA TERÉNU MAX. 1:1

ARCHITEKT	PROJEKTANT	PROJEKTANT	ZODP.PROJEKTANT	Architektonické studio Záhumnenní 1358/30C 742 21 Kopřivnice tel.: +420 556 811 858
Ing.arch.Kamil Mrva		Ing.Jaroslav Holub	Ing.arch.Kamil Mrva	

INVESTOR:	STATUTÁRNÍ MĚSTO FRÝDEK – MÍSTEK				
MÍSTO:	k.ú. FRÝDEK				
AKCE: PARKOVIŠTĚ A PARK NA ULICI NA PŮSTKÁCH		FORMÁT	2xA4		
		DATUM	02/2025		
		STUPEŇ	DPS		
		MĚŘÍTKO	1:100		
DRUH STAVBY:	STAVEBNÍ ÚPRAVY	PROJEKT:	SO 02	Č.PŘÍLOHY 10	Č.PARÉ
PŘÍLOHA:	ŘEZ 6–6				