

ŘEZ 1-1

STÁVAJÍCÍ KOMUNIKACE

LINIOVÝ ŽLAB

ŽULOVÝ SILNIČNÍ OBRUBNÍK



KAMENNÝ CHODNÍK

BETONOVÁ STĚNA

LEGENDA:

- UPRAVENÝ TERÉN
- PŮVODNÍ TERÉN
- DNO PODLOŽÍ
- ŽULOVÝ OBRUBNÍK
- ŘÁDEK DO BETONU

MĚŘITKO:

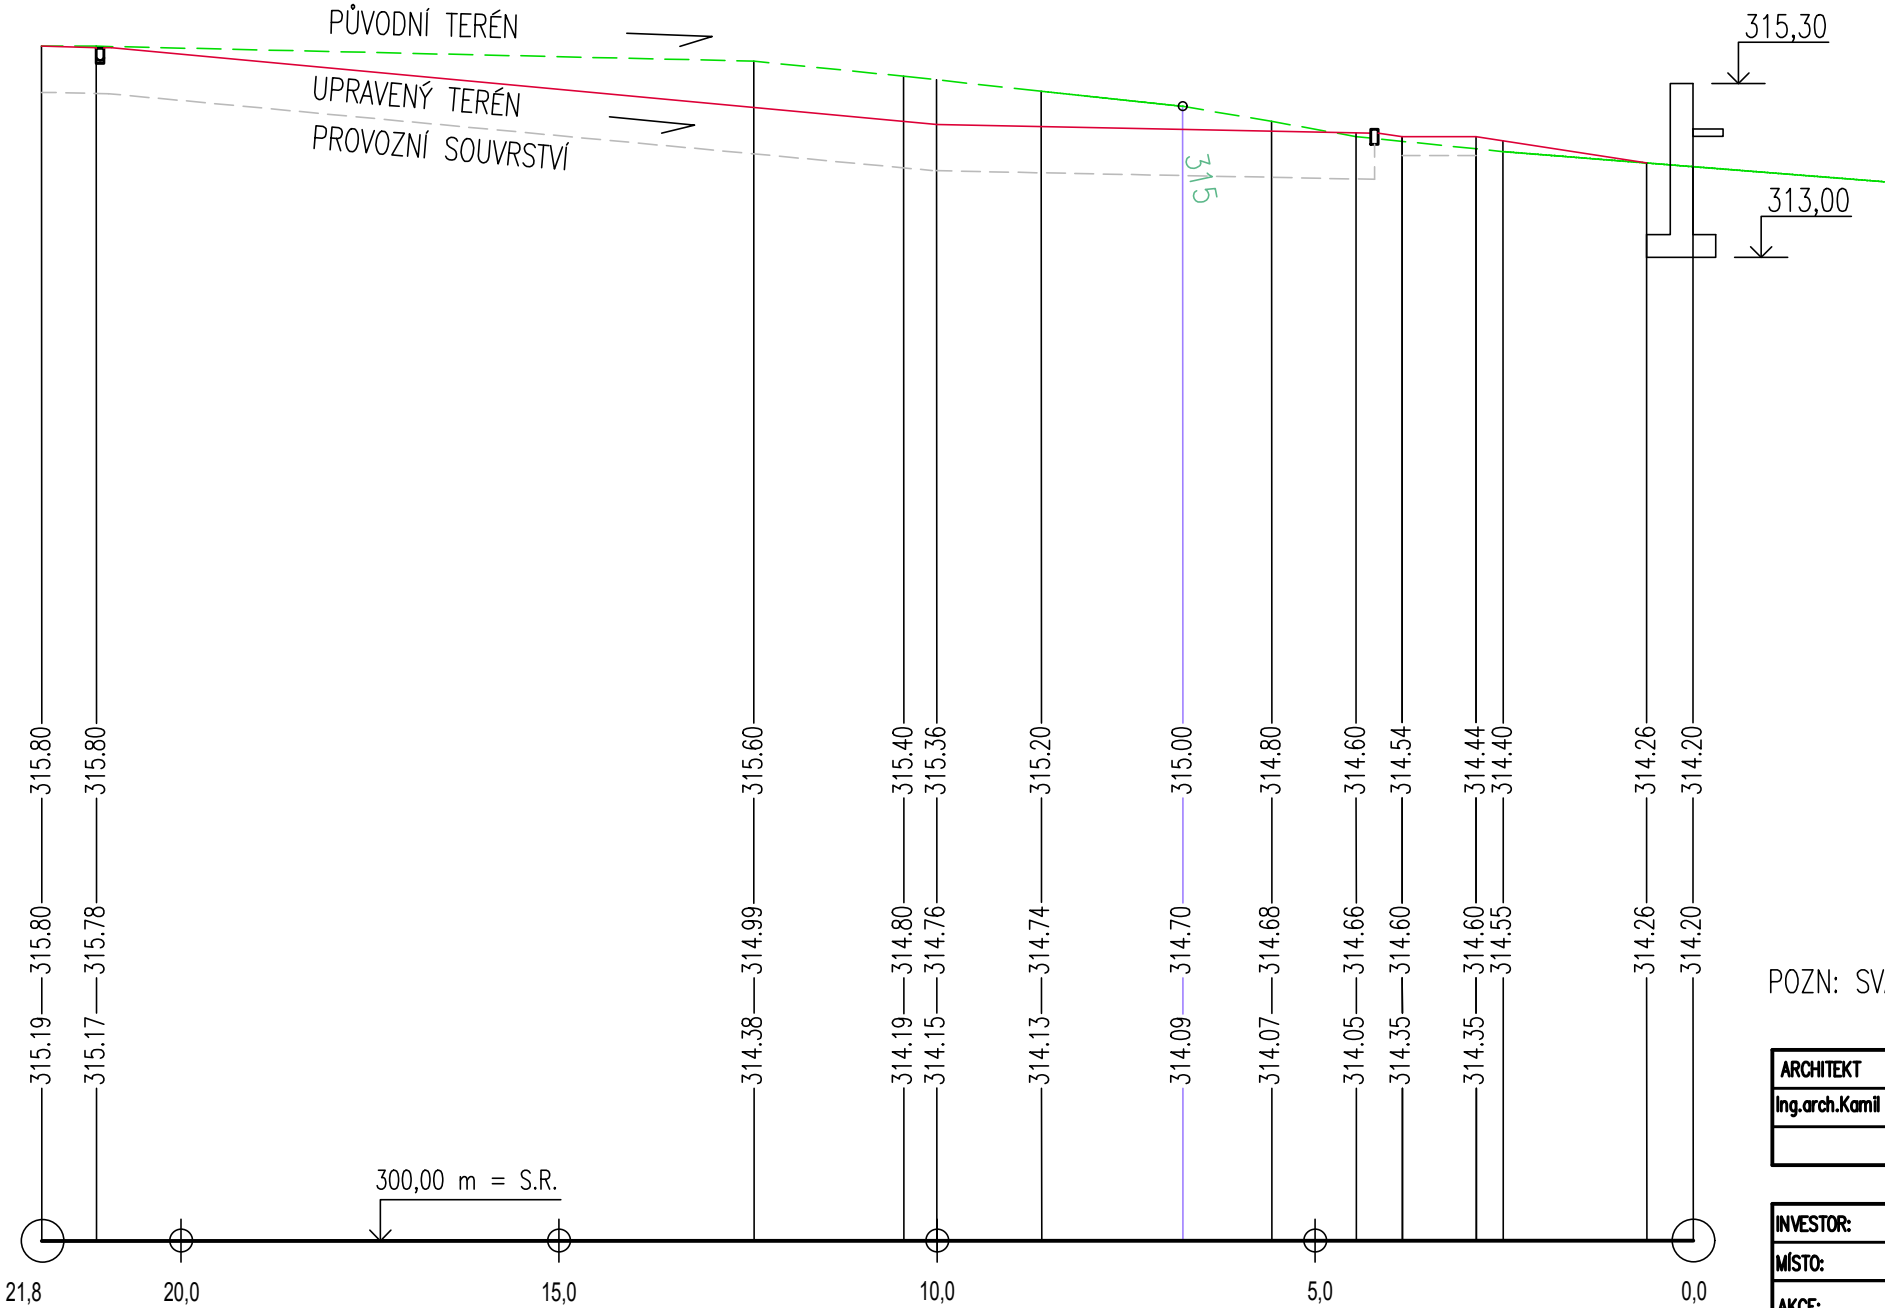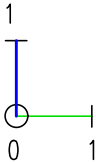

POZN: SVAHOVÁNÍ – KONEČNÁ ÚPRAVA TERÉNU MAX. 1:1

ARCHITEKT	PROJEKTANT	PROJEKTANT	ZODP.PROJEKTANT	Architektonické studio Záhumnenní 1358/30C 742 21 Kopřivnice tel.: +420 556 811 858
Ing.arch.Kamil Mrva		Ing.Jaroslav Holub	Ing.arch.Kamil Mrva	

INVESTOR:	STATUTÁRNÍ MĚSTO FRÝDEK – MÍSTEK			
MÍSTO:	k.ú. FRÝDEK			
AKCE: PARKOVIŠTĚ A PARK NA ULICI NA PŮSTKÁCH			FORMÁT	2xA4
			DATUM	02/2025
			STUPEŇ	DPS
			MĚŘITKO	1:100
DRUH STAVBY: STAVEBNÍ ÚPRAVY		PROJEKT: SO 02	Č.PŘÍLOHY 05	Č.PARÉ
PŘÍLOHA: ŘEZ 1–1				

10,0%	11 825	2,0%	5785	1000	15,5%	2870
KOMUNIKACE	SKLADBA S1	KOMUNIKACE	SKLADBA S1	S5	ZELEŇ	