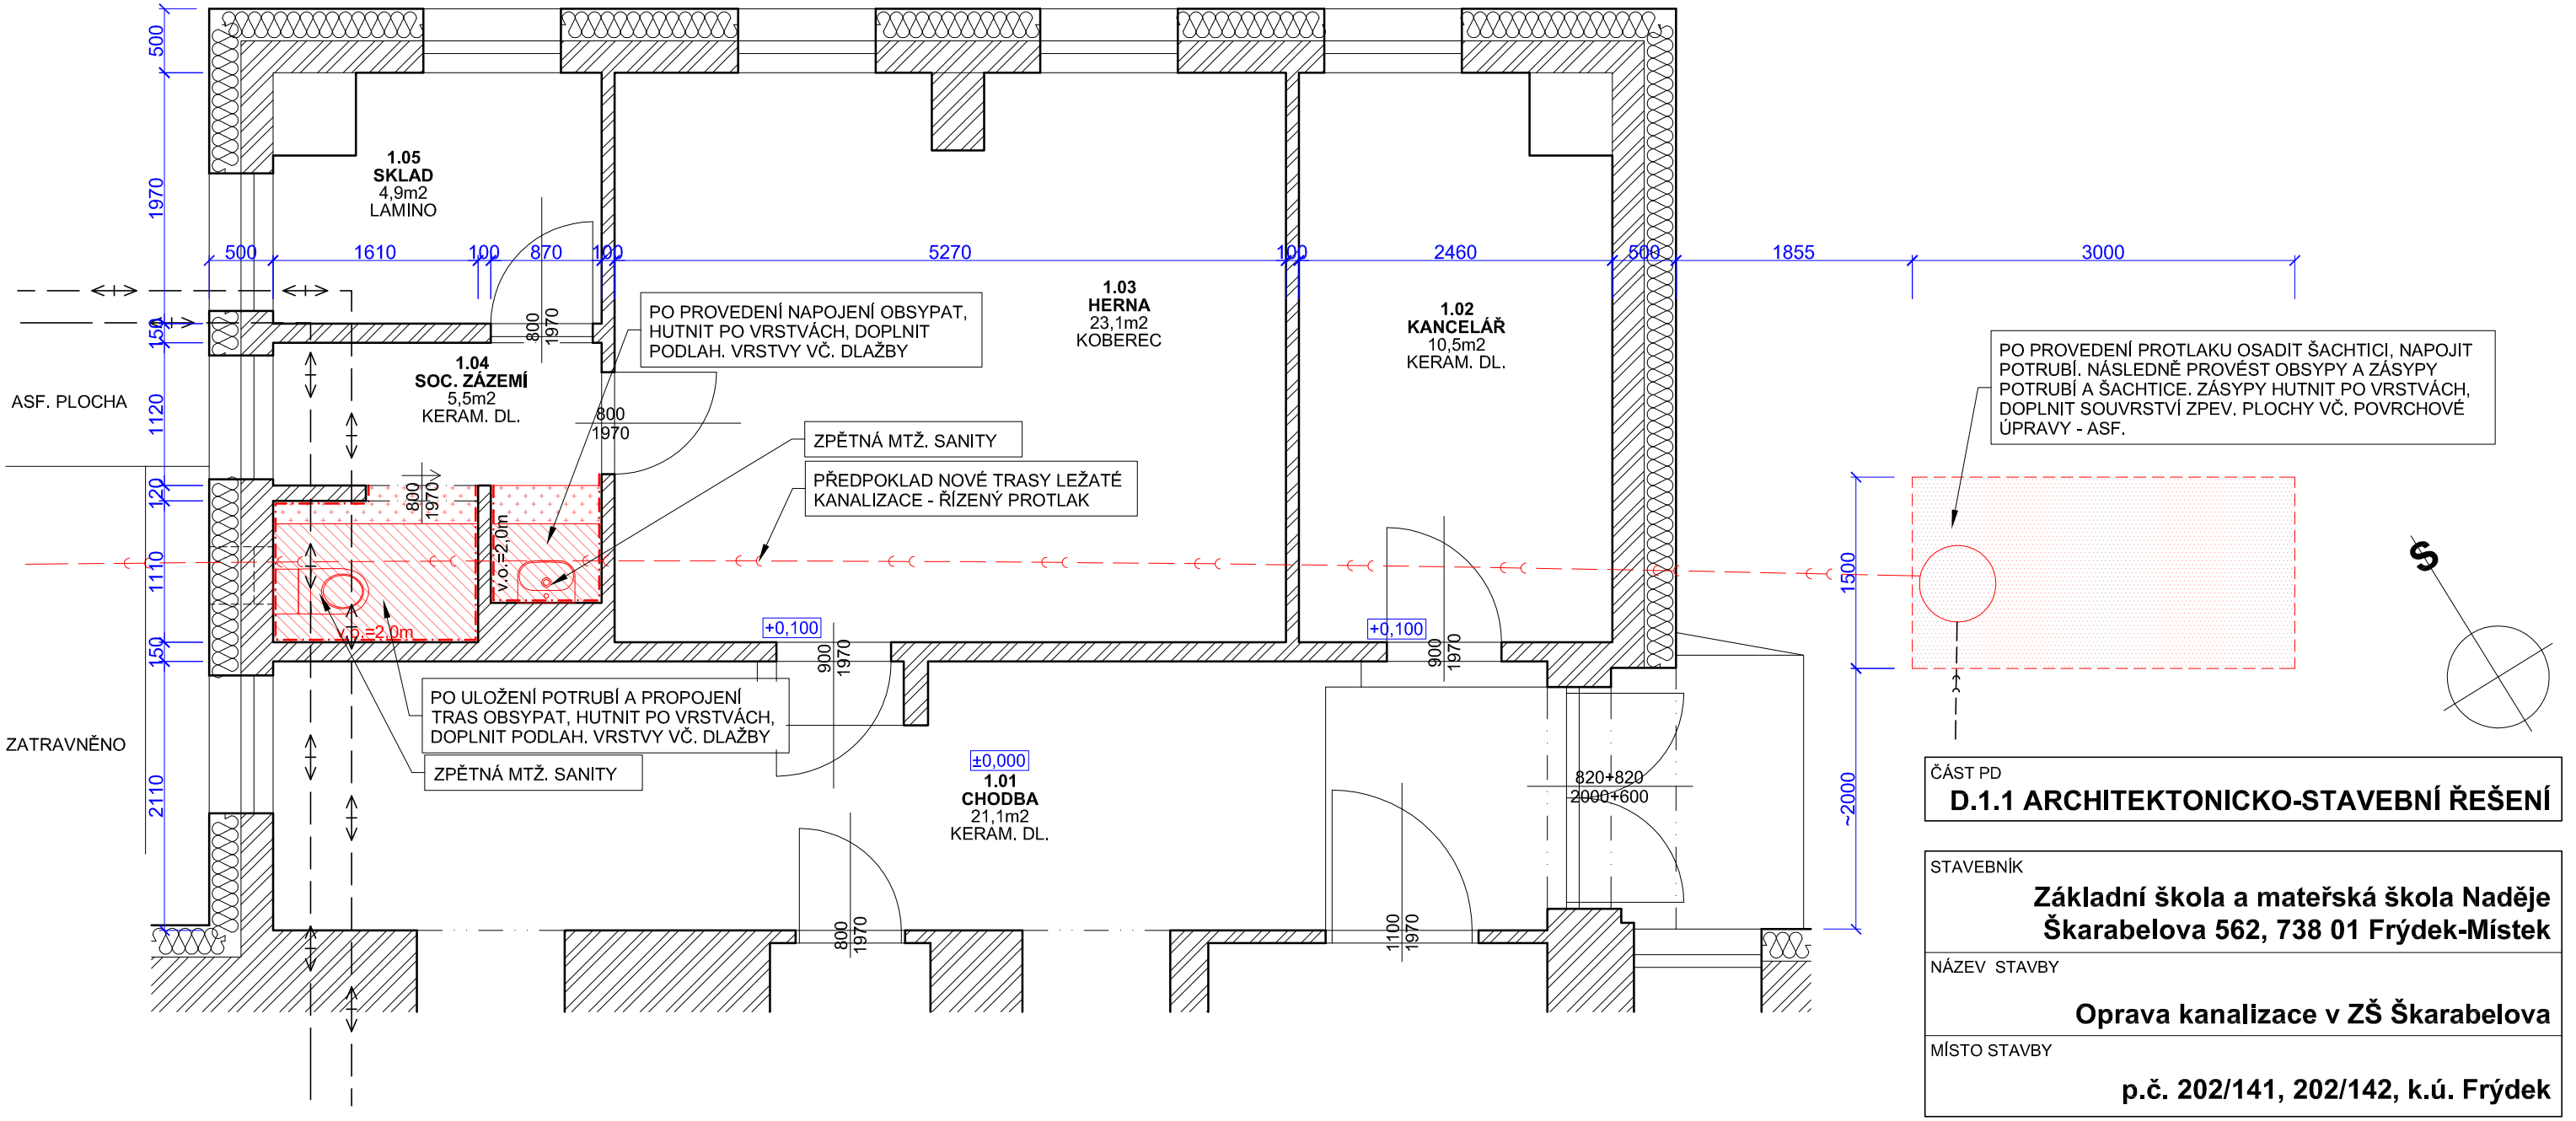

LEGENDA KONSTRUKCÍ:

- STÁVAJÍCÍ KONSTRUKCE V POHLEDU A ŘEZU;
- NAVRŽENÉ KONSTRUKCE V POHLEDU A ŘEZU;
- 16,0m2 — NOVÉ KERAMICKÉ OBKLADY, v=2,0m;
- 1,0m2 — NOVÉ PODLAHY - DLAŽBY KERAMICKÉ, ROZMĚR 200x200mm, VZHLED NAPASOVAT K NAVAZUJÍCÍ STÁVAJÍCÍ DLAŽBĚ, PROTISKLUZ R11. PO PROVEDENÍ H.I. STĚRKY KLADENÍ DO FLEXIBILNÍHO LEPIDLA, SPÁROVACÍ HMOTA CEM.;
- 2,1m2 — PO MTŽ. POTRUBÍ OBSYP A ZÁSYP HUTNĚNÝ, DOPLNIT PODKLADNÍ BET. (50mm, BEZ VÝZTUŽE), PROVÉST TEKUTOU HYDROIZOLACI (NA BÁZI ASF.)., BET. MAZANINU (TL. 100mm, BEZ VÝZTUŽE), SROVNAT LÍC S NAVAZUJÍCÍM SOUVRSTVÍM, PROVÉST NOVOU H.I. STĚRKU A PODLAHU Z KERAM. DLAŽBY DO FLEXIBILNÍHO LEPIDLA, VČ. CEM. SPÁROVACÍ HMOTY. ROZMĚR, VZHLED A PROTISKLUZ VIZ NAVAZUJÍCÍ DLAŽBY;
- 8,0m2 — PO MTŽ. ŠACHTICE A PROPOJENÍ POTRUBÍ V CÍLOVÉ JÁMĚ: OBSYP+ZÁSYP HUTNĚNÝ (HL. 2,0m), DOPLNIT SOUVRSTVÍ A POVRCH - ASF. (SHODNĚ SE STÁVAJÍCÍM);
- 8,0m2 — PO PROVEDENÍ PROPOJE POTRUBÍ VE STARTOVACÍ JÁMĚ: OBSYP+ZÁSYP HUTNĚNÝ (HL. 2,0m), SROVNAT TERÉN, ROZPROSTŘÍT ZEMINU, OZELENIT (OZELENĚNÍ PROVÉST I V PŘILEHLÝCH PLOCHÁCH POŠKOZENÝCH PROVOZEM STAVBY);
- STÁVAJÍCÍ KONSTRUKCE BEZ ROZLIŠENÍ MATERIÁLU

POZNÁMKA, RESP. POKUD NENÍ UVEDENO:

- ► TENTO VÝKRES NENAHRAZUJE DÍLENSKOU DOKUMENTACI ZHOTOVITELE!
- ► JEDNÁ SE O VÝKRES TVARU, NIKOLIV O DÍLENSKOU ČI VÝROBNÍ DOKUMENTACI, JE PROTO NUTNÉ VEŠKERÉ ROZMĚRY A MÍRY VZÍT PŘÍMO NA STAVBĚ;
- ► VÝROBNÍ VÝKRESY A POSTUPY KONZULTOVAT S PROJEKTANTEM;
- ► VÝKRESOVÁ ČÁST JE NEDÍLNOU SOUČÁSTÍ CELKOVÉHO DÍLA I PRO SPRÁVNÉ NACENĚNÍ CELÉ STAVBY!
- ► NOVÉ POVRCHY PODLAH UKONČIT (NAVÁZAT) V MÍSTĚ POD DVEŘNÍMI KŘÍDLY, NENÍ-LI VE VYBRANÝCH POZICÍCH URČENO JINAK.
- ► NOVĚ UMÍSTĚNOU SANITU JE NUTNO DOPOJIT;
- ► KERAMICKÝ OBKLAD A DLAŽBA BUDE OSAZOVÁNA NA VYROVNANÝ PODKLAD, SPÁROVACÍ HMOTA BUDE POUŽITA CEMENTOVÁ;
- ► V MÍSTECH, KDE BYLY ZE STĚN ODSEKÁNY OMÍTKY, NUTNO PROVÉST NOVÉ, VČ. ZAPRAVENÍ - ZAOMÍTAT (RESP. PŘESTĚRKOVAT, PŘEBROUSIT) A OPATŘIT VÝMALBOU V BARVĚ BÍLÉ, NENÍ-LI VE VYBRANÝCH POZICÍCH POUŽIT JINÝ ODSTÍN.
- ► STĚNY BEZ KERAMICKÉHO OBKLADU (RESP. NAD K.O.) BUDOU OPATŘENY VÁP. CEM. OMÍTKOU A VYMALOVÁNY V BARVĚ BÍLÉ. KERAM. OBKLADY BUDOU PROVEDENY DO FLEXIBILNÍHO LEPIDLA A SPÁROVÁNY CEM. HMOTOU. NAVÁZAT SPÁROŘEZ STĚN NA SPÁROŘEZ PODLAH!

ČÁST PD

D.1.1 ARCHITEKTONICKO-STAVEBNÍ ŘEŠENÍ

STAVEBNÍK

Základní škola a mateřská škola Naděje Škarabelova 562, 738 01 Frýdek-Místek

NÁZEV STAVBY

Oprava kanalizace v ZŠ Škarabelova

MÍSTO STAVBY

p.č. 202/141, 202/142, k.ú. Frýdek

AUTORIZACE	PARÉ

ZODPOVĚDNÝ PROJEKTANT	PROJEKTANT/VYPRACOVAL
JAN MÜLLER	JAN MÜLLER

STUPEŇ PD	**PDPS**	MĚŘÍTKO	**- - - -**
DATUM			**04 / 2023**
DOKUMENT	**NOVÝ STAV - PŮDORYS**	ČÍSLO	**D.1-102**