




Řešené objekty č.p. 1711–1719 ul. Beskydská, Frýdek–Místek
Vlastníkem stavby je:
Statutární město Frýdek–Místek
Radniční 1148
738 01 Frýdek–Místek

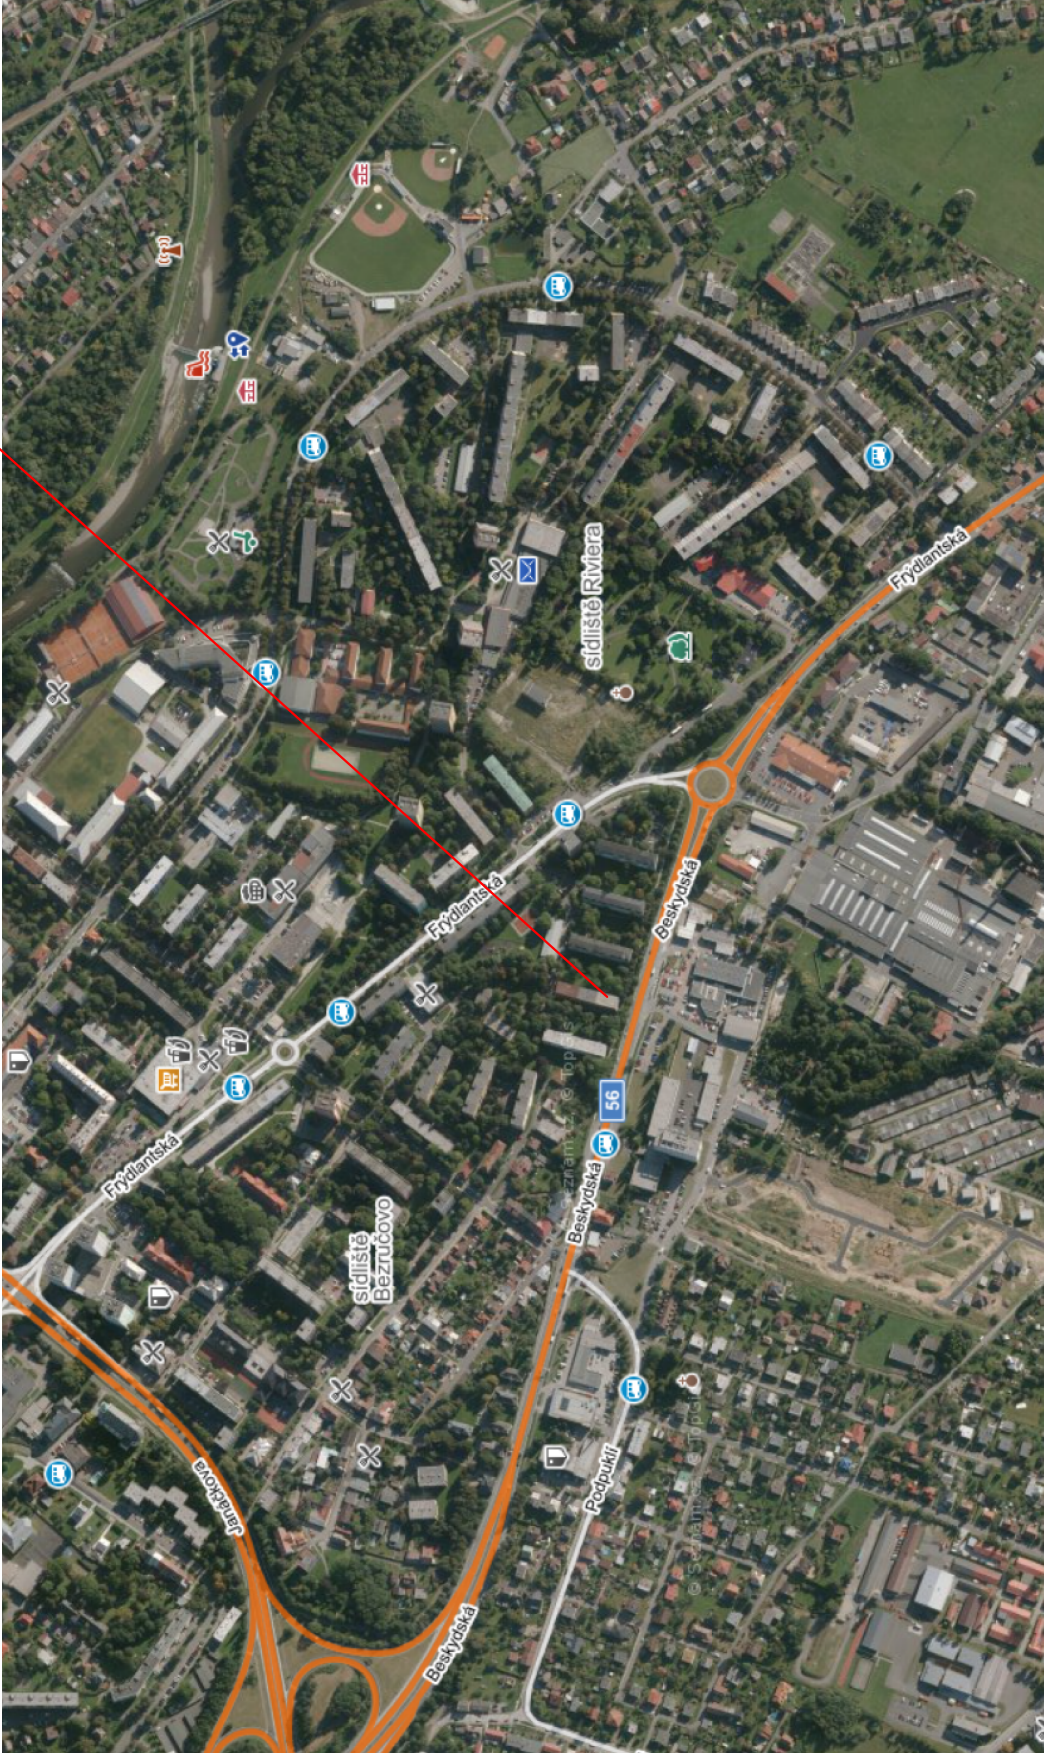

Stupeň projektové dokumentace:		Datum
DOKUMENTACE PRO PROVEDENÍ STAVBY		Duben 2022
Autorizovaný projektant		Č. zakázky
Ing. Vladimír Hořelka	Vypracoval	
	Bohumil Vojtíšek	Měřítko
		1:1000
Investor stavby:	STATUTÁRNÍ MĚSTO FRÝDEK MÍSTEK – OSOM	Č. výkresu
Místo stavby:	Beskydská 1711–1719, Frýdek–Místek	
Název zakázky:		
REKONSTRUKCE TYPOVÉ BYTOVÉ JEDNOTKY 2+1 NA UL. BESKYDSKÁ, FRÝDEK–MÍSTEK		
C1		
Výkres:		Paré č.
SITUAČNÍ VÝKRES ŠIRŠÍCH VZTAHŮ		