VZOROVÝ PŘÍČNÝ ŘEZ

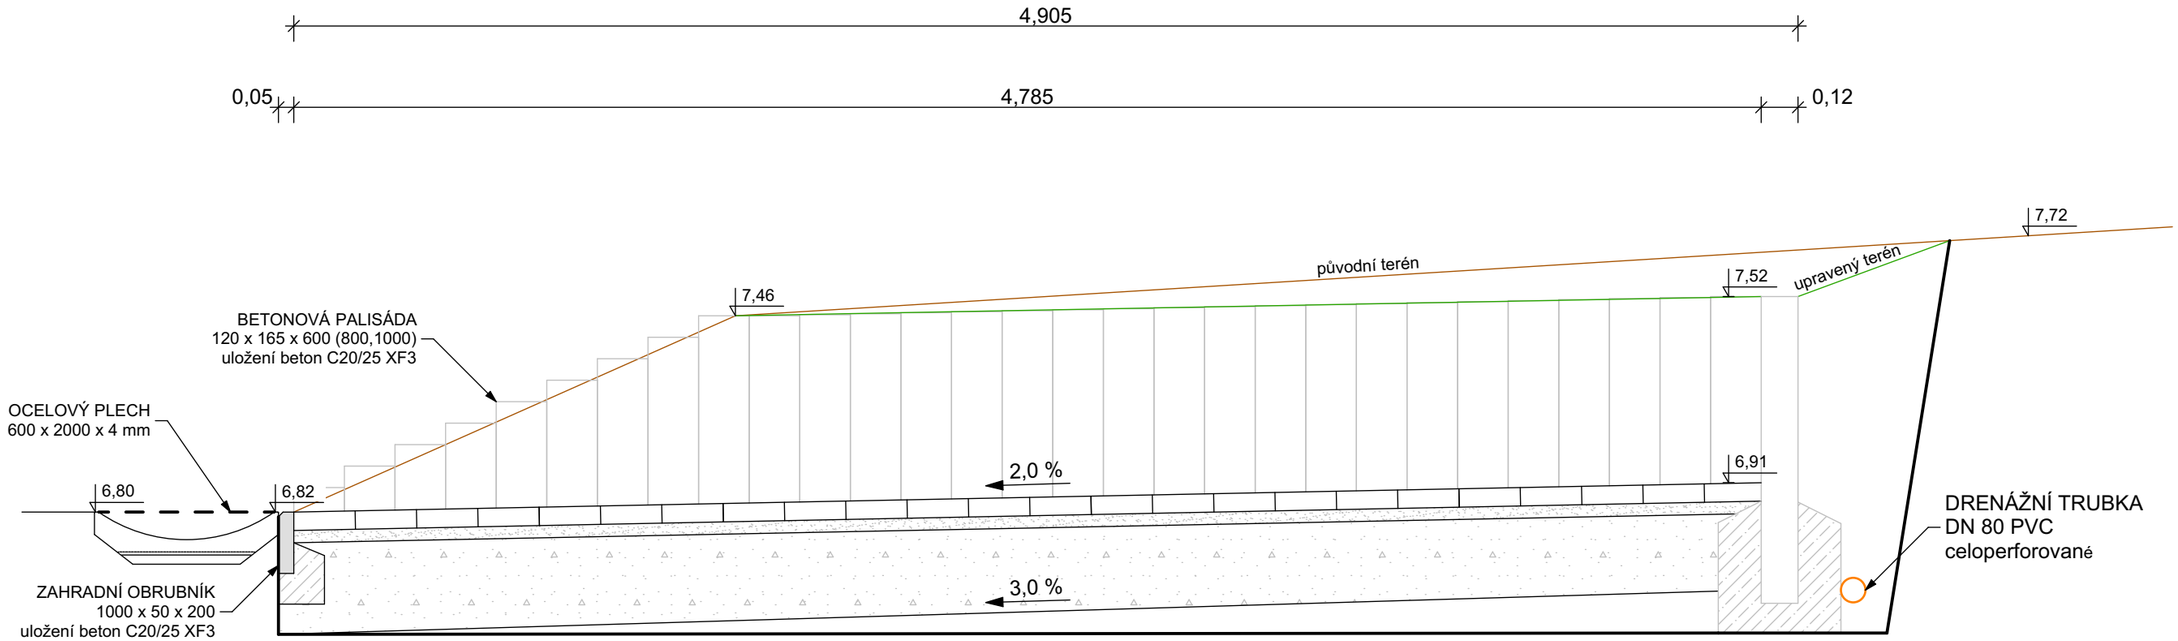

SKLADBA SK

- ZÁMKOVÁ DLAŽBA	60 mm	(ČSN 73 6131)	
- zapískování křemičitým pískem			
- LOŽE Z DRCENÉHO KAMENIVA fr. 4/8	40 mm	(ČSN 73 6126)	
- ŠTĚRKODRŤ $ŠD_B$ fr. 0/32	250 mm	(ČSN 73 6126)	$E_{def,2}$ = 50 MPa
- ZEMNÍ PLÁŇ			$E_{def,2}$ = 30 MPa

POZNÁMKA:

- STĚRKODRŤ MUSÍ SPLŇOVAT POŽADAVKY DLE NORMY ČSN EN 13285
- V PŘÍPADĚ NÍZKÝCH HODNOT ÚNOSNOSTI ZEMNÍ PLÁNĚ BUDE PROVEDENA JEJÍ SANACE (odtěžení zeminy tl. 200 mm, nahrazení např. kamenná suť, bet. recyklát, kamenivo fr.0/63)
- ÚNOSNOST ZEMNÍ PLÁNĚ BUDE PROVEDENA STATICKOU ZATĚŽOVACÍ ZKOUŠKOU

Veškeré informace na tomto výkrese jsou duševním vlastnictvím Ing. Davida Klimši, jejich použití nebo odevzdání třetí osobě je možné pouze s písemným souhlasem autora.

Zodpovědná osoba	Kontroloval	Vypracoval
Ing. David Klimša	Ing. Miroslav Skupník	Ing. David Klimša
Razítko, podpis		

Autorizovaný inženýr ČKAIT 1103927
Ing. David Klimša

Název projektové dokumentace

Úprava, rekonstrukce nebo vybudování zpevněných ploch pro stanoviště kontejnerů na území statutárního města Frýdek-Místek - I. J. Pešiny naproti 322

Název stavebního objektu

SO 101 Zpevněná plocha

Název výkresu

Vzorový příčný řez kontejnerového stání

Ing. David Klimša
projekční činnost
Prostřední Bludovice 133
739 37 Horní Bludovice
e-mail: davidklimsa@seznam.cz
tel.: +420 732 539 760

Formát	2 x A4
Datum	leden/2025
Stupeň	DÚS + DPS
č. zakázky	DK10/2022
Měřítko	1:20
č. výkresu	D.101.1