


ULOŽENÍ OBRUBNÍKU

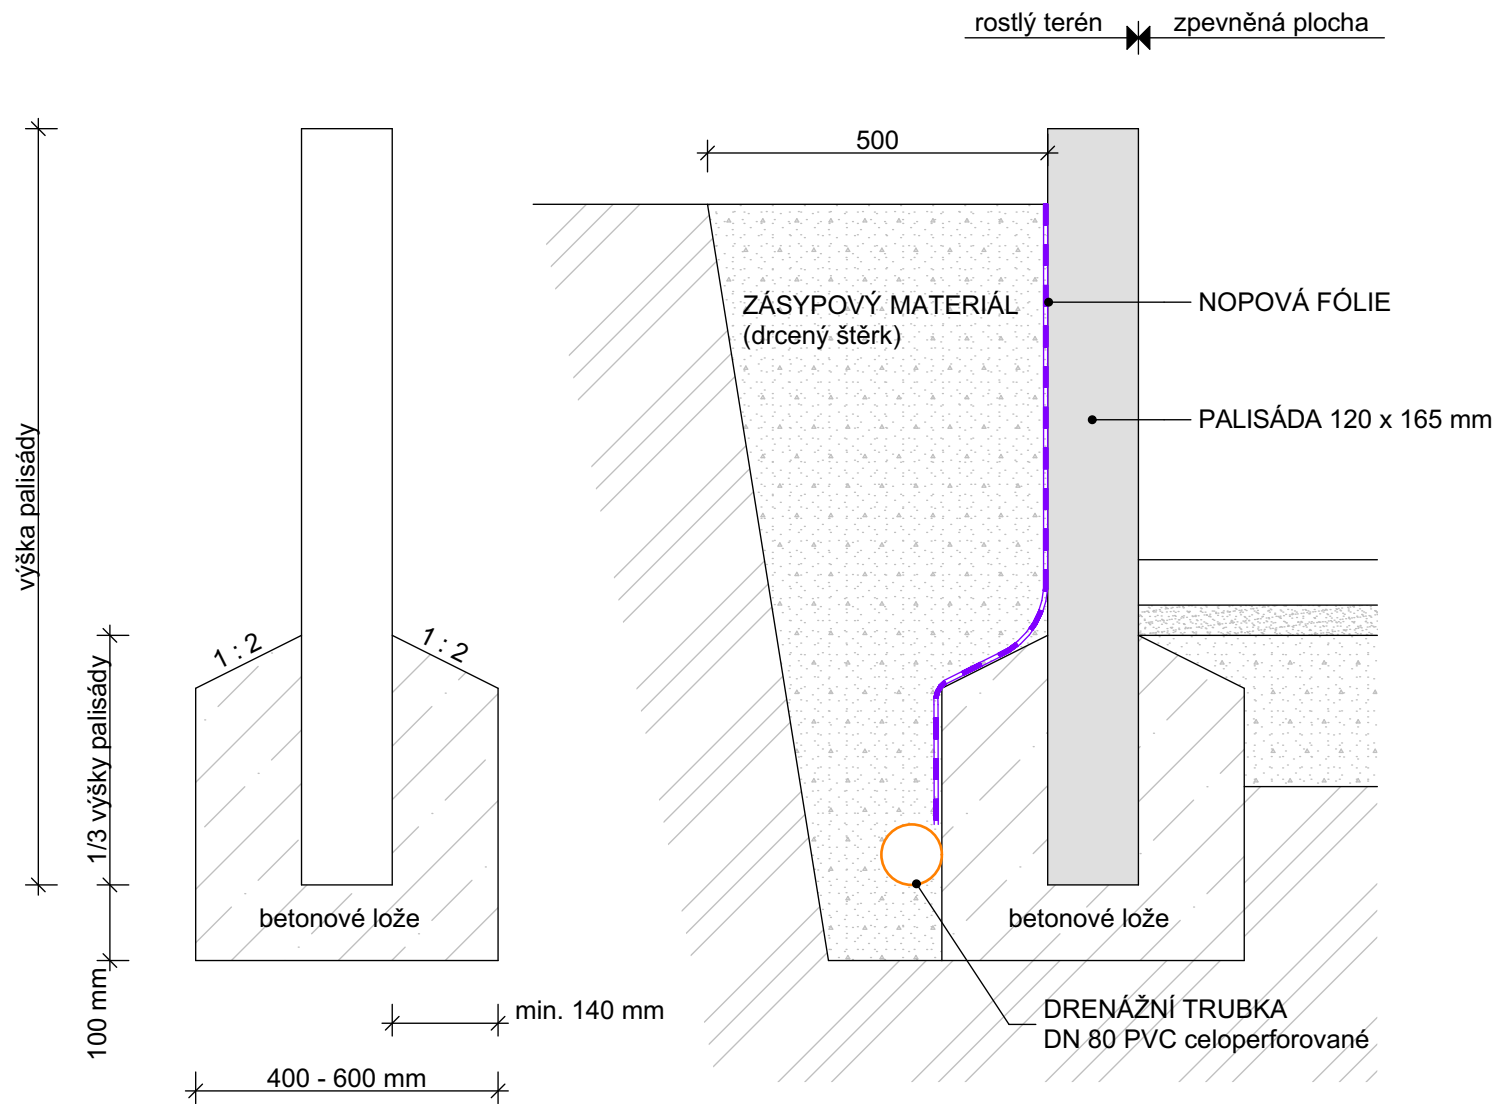


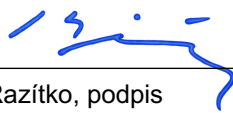
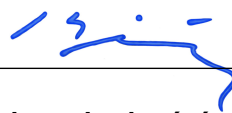
VÝPIS OBRUBNÍKU:

PALISÁDA 120 x 165 x 600	6 ks
PALISÁDA 120 x 165 x 800	6 ks
PALISÁDA 120 x 165 x 1000	77 ks

POZNÁMKA:

- PALISÁDA BUDE ULOŽENA DO ZAVLHLÉHO BETONU TŘIDY C 20/25 XF3 (lože tl. 100 mm)
- PODKLAD MUSÍ BÝT PEVNÝ A ZHUTNĚNÝ
- POVRCH PODKLADU MUSÍ BÝT VLHKÝ
- ROVNOMĚRNÉ A SVISLÉ OSAZENÍ PALISÁD JE NUTNO ZABEZPEČIT POMOCÍ DOČASNÉHO VYKLÍNKOVÁNÍ

Veškeré informace na tomto výkrese jsou duševním vlastnictvím Ing. Davida Klimši, jejich použití nebo odevzdání třetí osobě je možné pouze s písemným souhlasem autora.

Zodpovědná osoba	Kontroloval	Vypracoval	<div> Ing. David Klimša projekční činnost Prostřední Bludovice 133 739 37 Horní Bludovice e-mail: davidklimsa@seznam.cz tel.: +420 732 539 760</div>	
Ing. David Klimša	Ing. Miroslav Skupník	Ing. David Klimša		
				
Razítko, podpis	Název projektové dokumentace		Formát	2 x A4
	Úprava, rekonstrukce nebo vybudování zpevněných ploch pro stanoviště kontejnerů na území statutárního města Frýdek-Místek - I. J. Pešiny naproti 322		Datum	leden/2025
	Název stavebního objektu		Stupeň	DÚS + DPS
	SO 101 Zpevněná plocha		č. zakázky	DK10/2022
Autorizovaný inženýr ČKAIT 1103927 Ing. David Klimša	Název výkresu		Měřítko	č. výkresu
	Uložení palisády		1:5	D.101.3