



ZÁKLADOVÁ PATKA

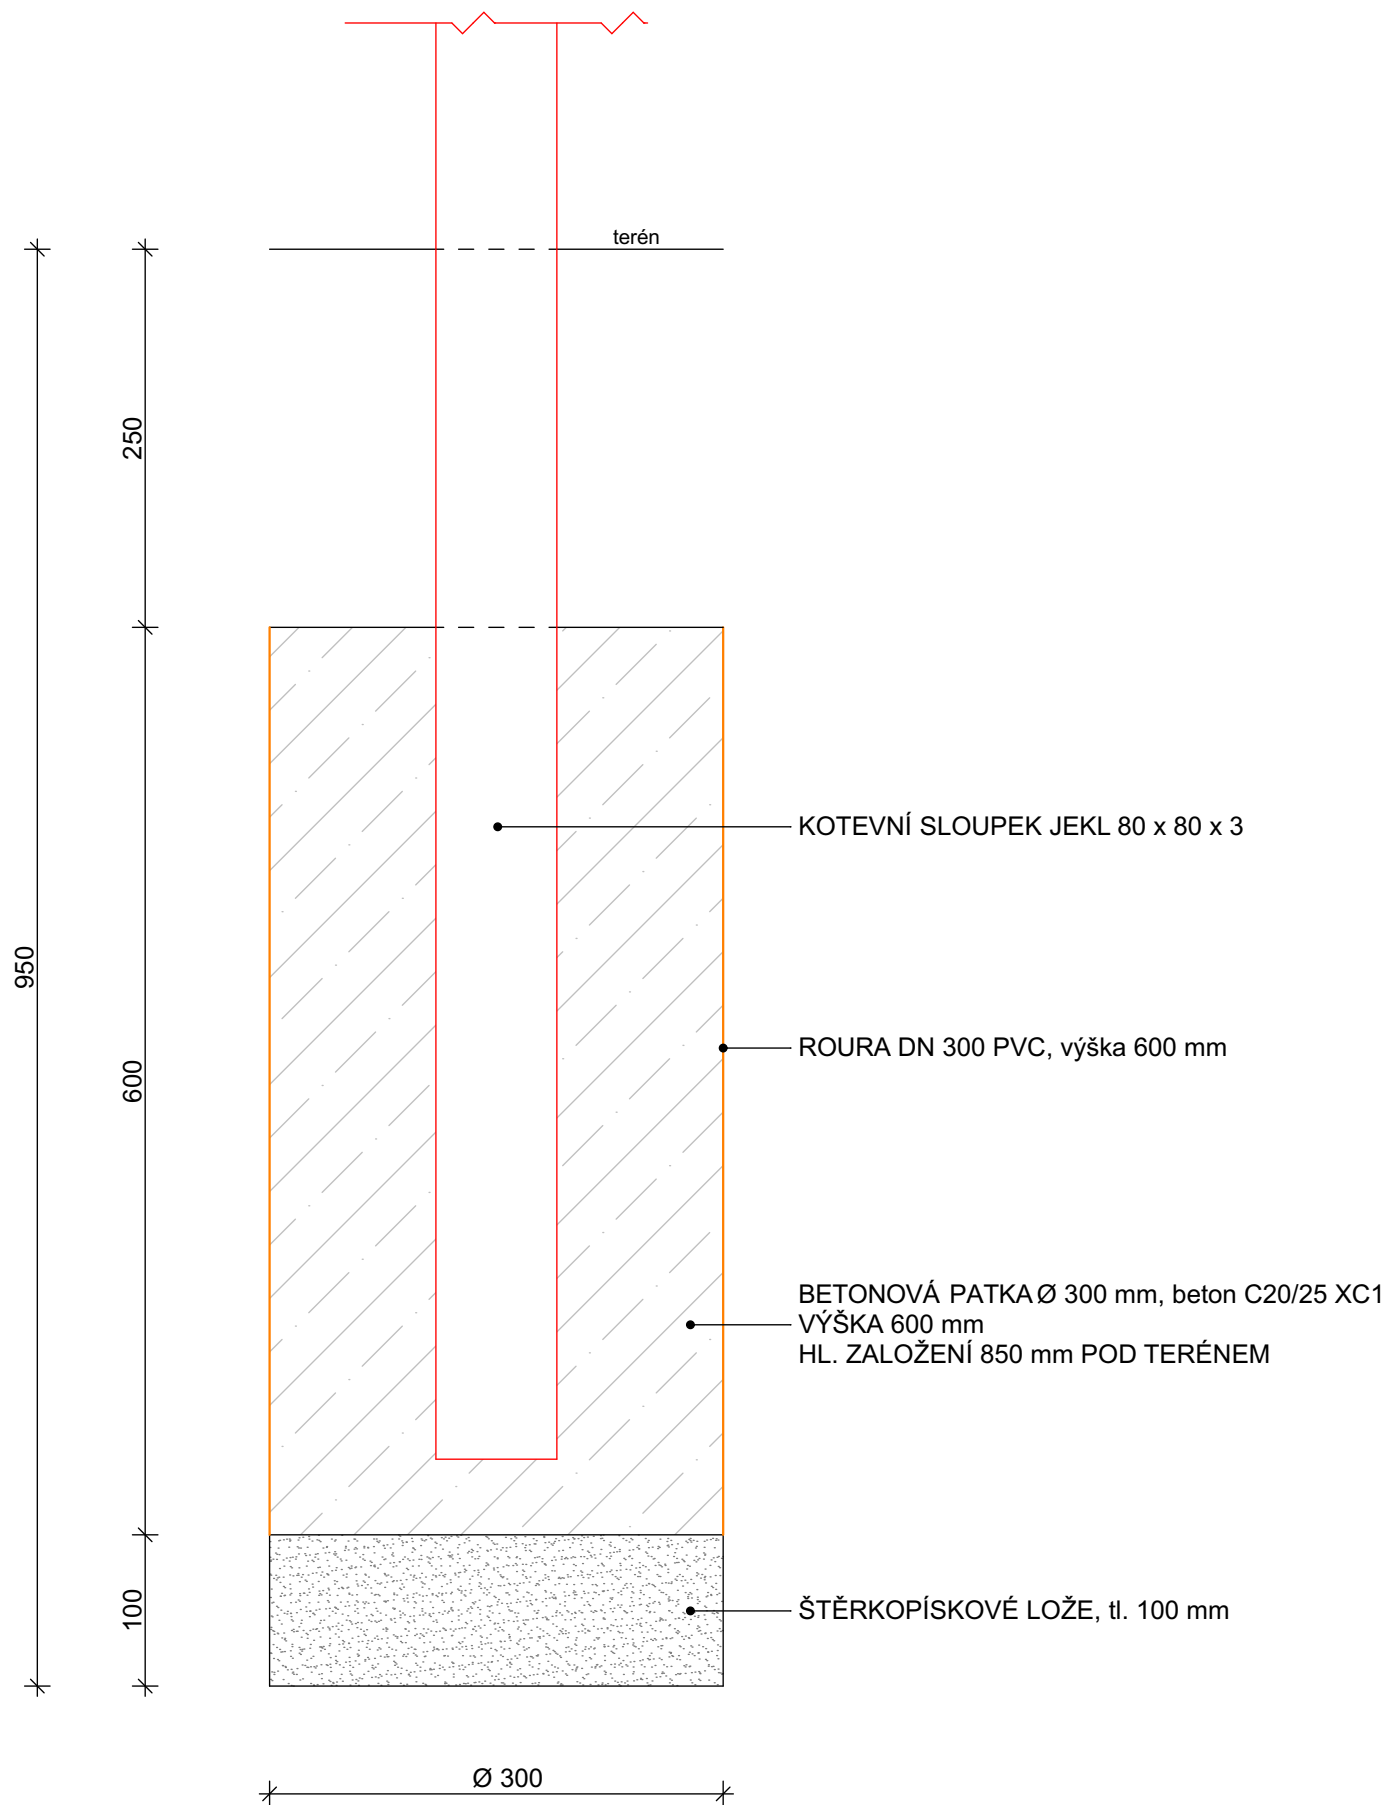


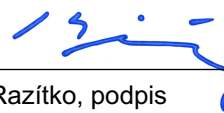

PŮDORYS ZÁKLADŮ

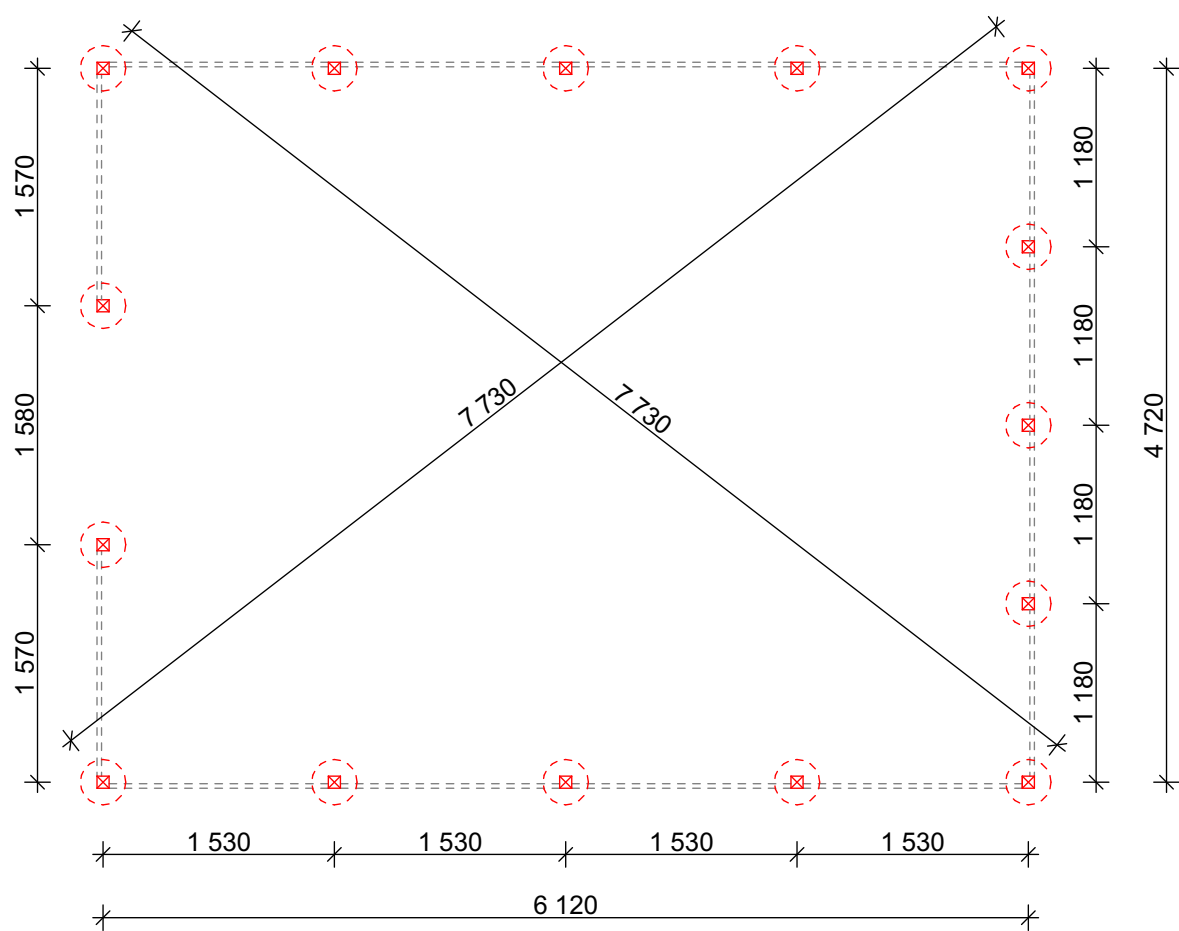

POZNÁMKA:

- VÝKOP PRO BETONOVÉ PATKY BUDE PROVEDEN RUČNÍM VRTÁKEM Ø 300 mm
- BETONÁŽ PATEK BUDE PROVEDENA DO POTRUBÍ DN 300 PVC PO USTAVENÍ KOTEVNÍHO SLOUPKU
- KOTEVNÍ SLOUPKY BUDOU ZABETONOVÁNY DO BETONOVÉ PATKY, beton C20/25 XC1

Veškeré informace na tomto výkrese jsou duševním vlastnictvím Ing. Davida Klimšy, jejich použití nebo odevzdání třetí osobě je možné pouze s písemným souhlasem autora.

Zodpovědná osoba	Kontroloval	Vypracoval	 <b>Ing. David Klimša</b> projekční činnost  Prostřední Bludovice 133 739 37 Horní Bludovice e-mail: davidklimsa@seznam.cz tel.: +420 732 539 760	
Ing. David Klimša	Ing. Miroslav Skupník	Ing. David Klimša		
				
Razítko, podpis	Název projektové dokumentace		Formát	2 x A4
	Úprava, rekonstrukce nebo vybudování zpevněných ploch pro stanoviště kontejnerů na území statutárního města Frýdek-Místek - Na Vyhliďce 442		Datum	leden/2025
	Název stavebního objektu		Stupeň	ZSPD
	SO 101 Zpevněná plocha		č. zakázky	DK09/2022
Autorizovaný inženýr ČKAIT 1103927 Ing. David Klimša		Název výkresu	Měřítko	č. výkresu
		Základová konstrukce	1:50	D.101.6