



PROTLAK DN500

měřítko 1 : 100

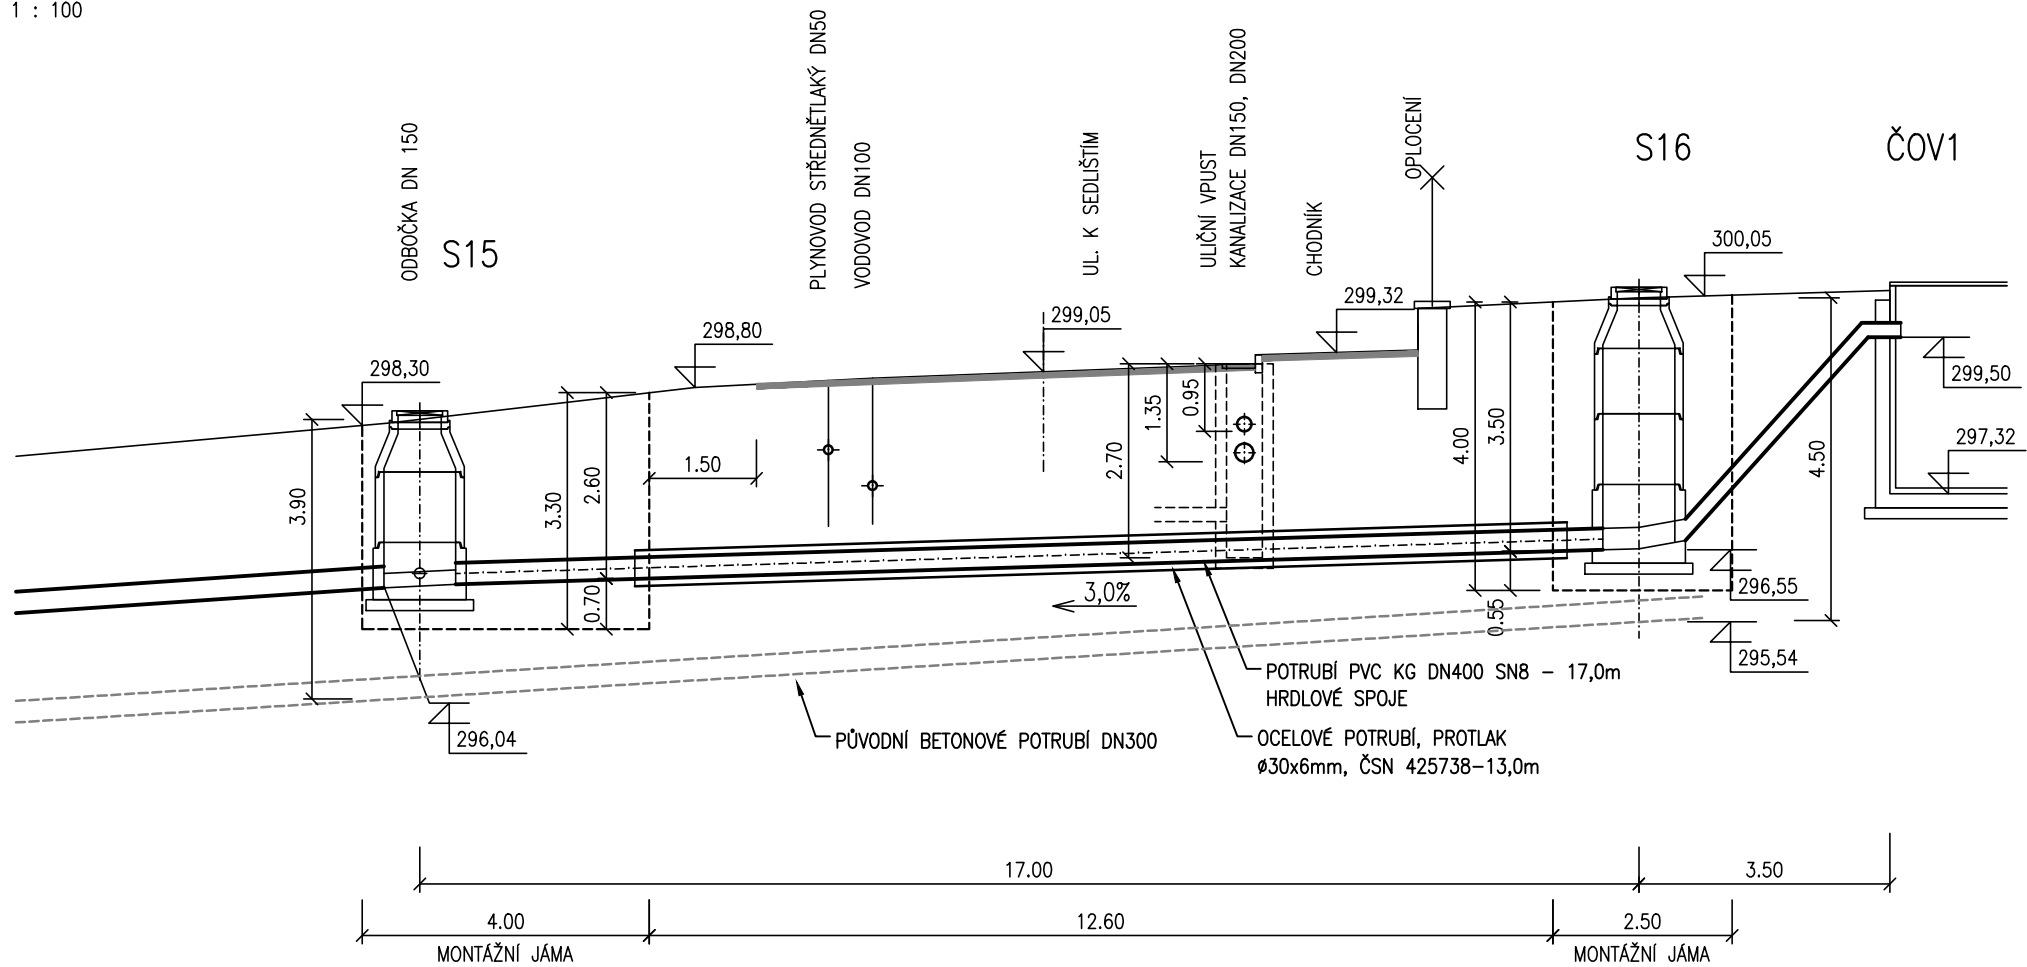

ULOŽENÍ POTRUBÍ V CHRÁNIČCE

měřítko 1 : 10

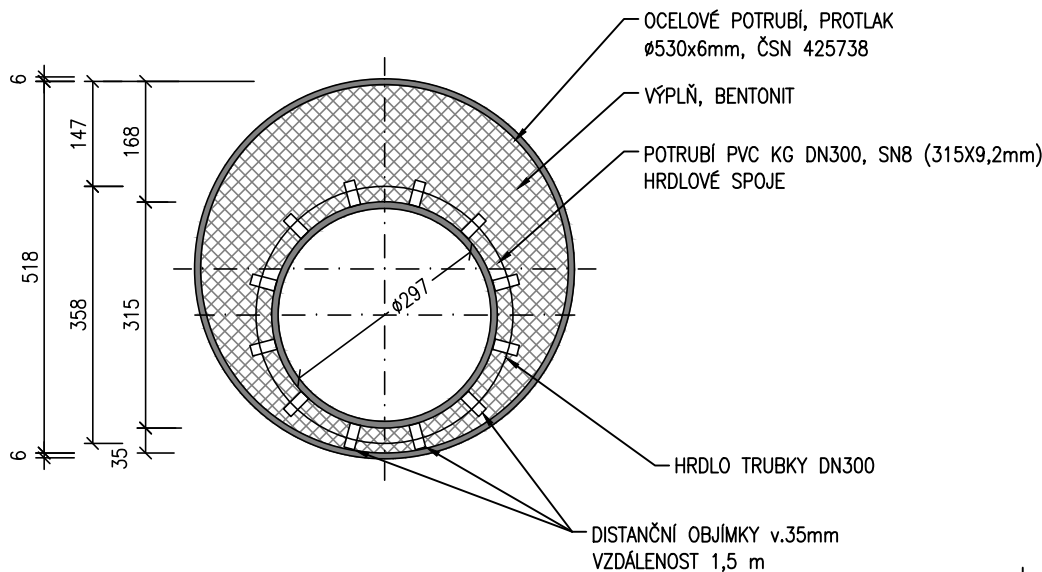

Ing. Zdeněk Kocich projektová činnost ve výstavbě	Kunčičky u Bašky 353 739 01 Baška mobil: 603 453 968 ICO : 46135138 DIC : CZ46135138	Vypracoval	Ing. Kocich Zdeněk
		Kreslil	Ing. Josef Rehtlík
		Zodp. projektant	Ing. Kocich Zdeněk
Investor:	MĚSTO FRYDEK MISTEK, RADNIČNÍ 1148, 738 22 FRYDEK-MISTEK		
Akce: ODKANALIZOVANI ZŠ LISKOVEC A POŽÁRNÍ ZBROJNICE	Část: —	Obec	FRÝDEK-MÍSTEK
		Stupeň	DPS
		Počet formátů	2 x A4
		Datum	LISTOPAD 2015
		Měřítko	1 : 100, 1 :10
Název přílohy: PROTLAK	Č. přílohy: 11		