



PŮDORYS

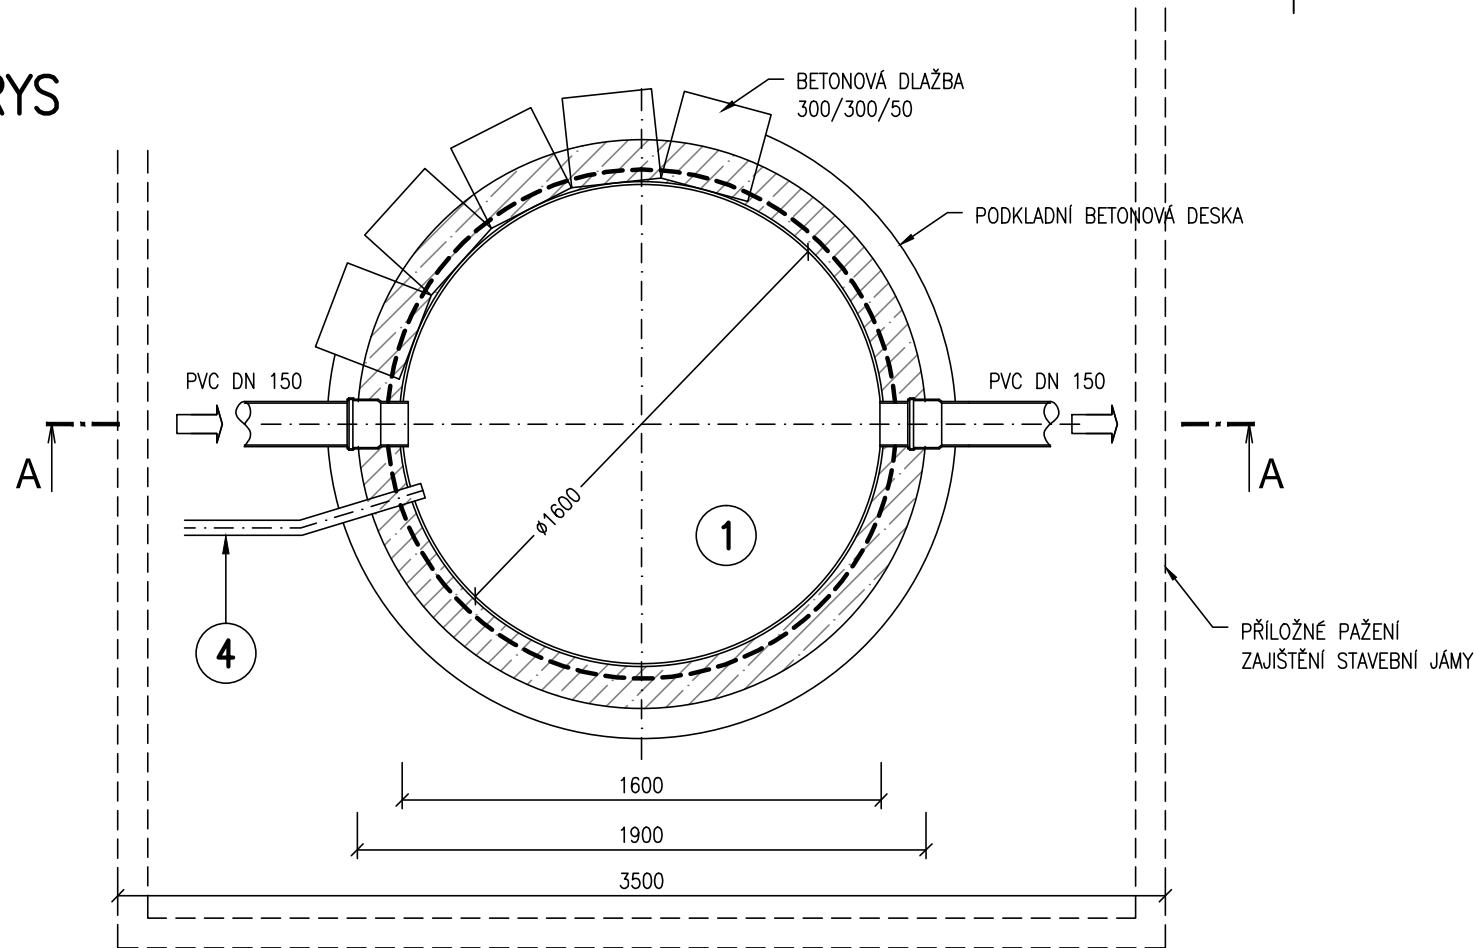

ŘEZ A-A

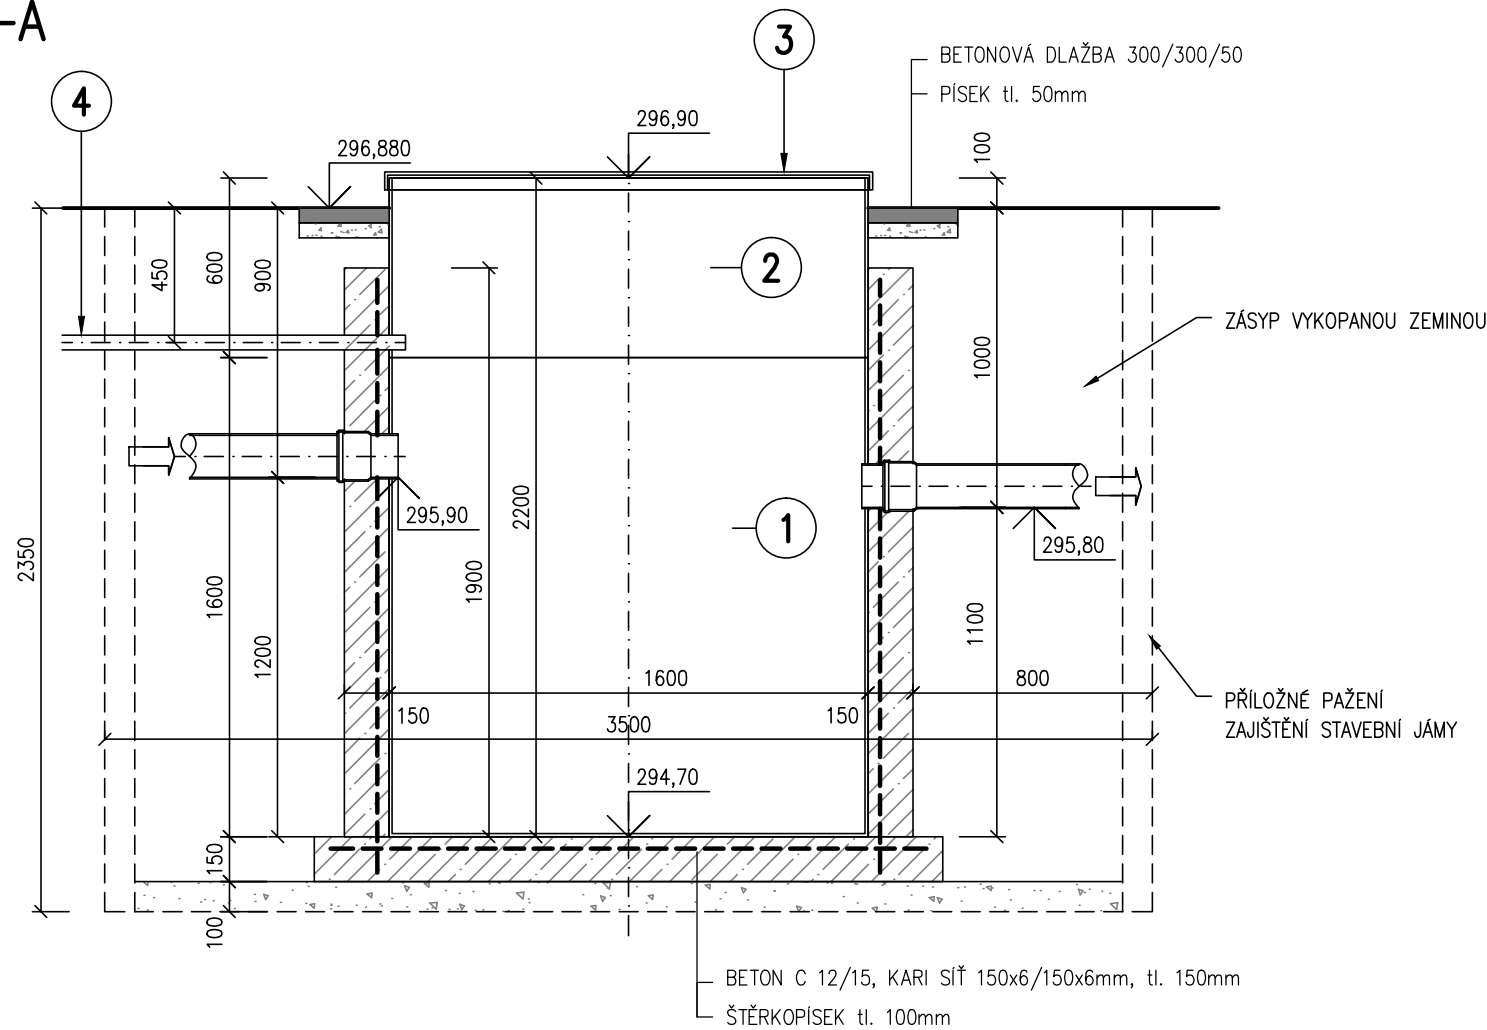

POPIS ČOV

ČÍSLO	POČET	POPIS
1	1	DOMOVNÍ ČISTÍRNA 6EO (5–8 připojených osob)
2	1	NÁSTEVEC ČOV Ø1600 mm, h=600mm
3	1	PLOCHY POKLOP Ø1600mm
4	–	PŘÍVOD VZDUCHU, PLASTOVÁ CHRÁNIČKA Ø50mm

POČET EO / Q (m3/d)	5–8/0,9
PRŮMĚR (mm)	1600
VÝŠKA (mm)	1600
VÝŠKA VTOKU / ODTOKU (MM)	MIN.1200/1100
BSK5 (kg/den)	0,36
PŘEPRAVNÍ HMOTNOST (kg)	165

SVAROVANÉ SÍTĚ

POLOŽKA	PROFIL	ROZMĚR	PLOCHA	KS	PLOCHA CELKEM (m2)	
OZN	(mm)	(m)	(m2)		KARI SZ, BSt 500 M	
					6/150-6/150	8/100-8/100
S1 (Q188)	6x6	5x2	10.0	1.60	16.0	
PLOCHA CELKEM [m]					16.0	0.0
HMOTNOST [kg]					3.01	7.9
HMOTNOST CELKEM [kg]					48.2	0.0
PŘÍRÁŽKA 5% NA PROŘEZ					2.4	
HMOTNOST CELKEM [kg]					51	

Beton C 12/15
Výztuž, Kari SZ, BSt 500 M
Krytí výztuže 30 mm

Ing. Zdeněk Kocich projektová činnost ve výstavbě	Kunčičky u Bašky 353 739 01 Baška mobil: 603 453 968 ICO : 46135138 DIC : CZ46135138	Vypracoval	Ing. Kocich Zdeněk
		Kreslil	Ing. Josef Rehtík
		Zodp. projektant	Ing. Kocich Zdeněk
Investor:	MĚSTO FRYDEK MISTEK, RADNIČNÍ 1148, 738 22 FRYDEK-MISTEK		
Akce: ODKANALIZOVANI ZŠ LISKOVEC A POŽÁRNÍ ZBROJNICE Část: —		Obec	FRÝDEK-MÍSTEK
		Stupeň	DPS
		Počet formátů	2 x A4
		Datum	LISTOPAD 2015
		Měřítko	1 : 25
Název přílohy: ČOV 2, POŽÁRNÍ ZBROJNICE	Č. přílohy: 5.		