

KATASTRY
DRUH POVRCHU
VZDÁLENOSTI ŠACHET
OZNAČENÍ ŠACHET

SMĚROVÉ POMĚRY

MĚŘÍTKA 1:250/100

Větev B

KÓTA UPRAVENÉHO TERÉNU

HLOUBKA VÝKOPU

HLOUBKA DNA POTRUBÍ

KÓTA DNA POTRUBÍ

KÓTA PŮVODNÍHO TERÉNU

SROVNÁVACÍ ROVINA

STANIČENÍ [km/m]
PROFIL[mm]–MATERIÁL–DĚLKA[m]
SKLON[promile]–DĚLKA[m]
ULOŽENÍ
KAPACITNÍ PRŮTOK[l/s]–RYCHLOST[m/s]


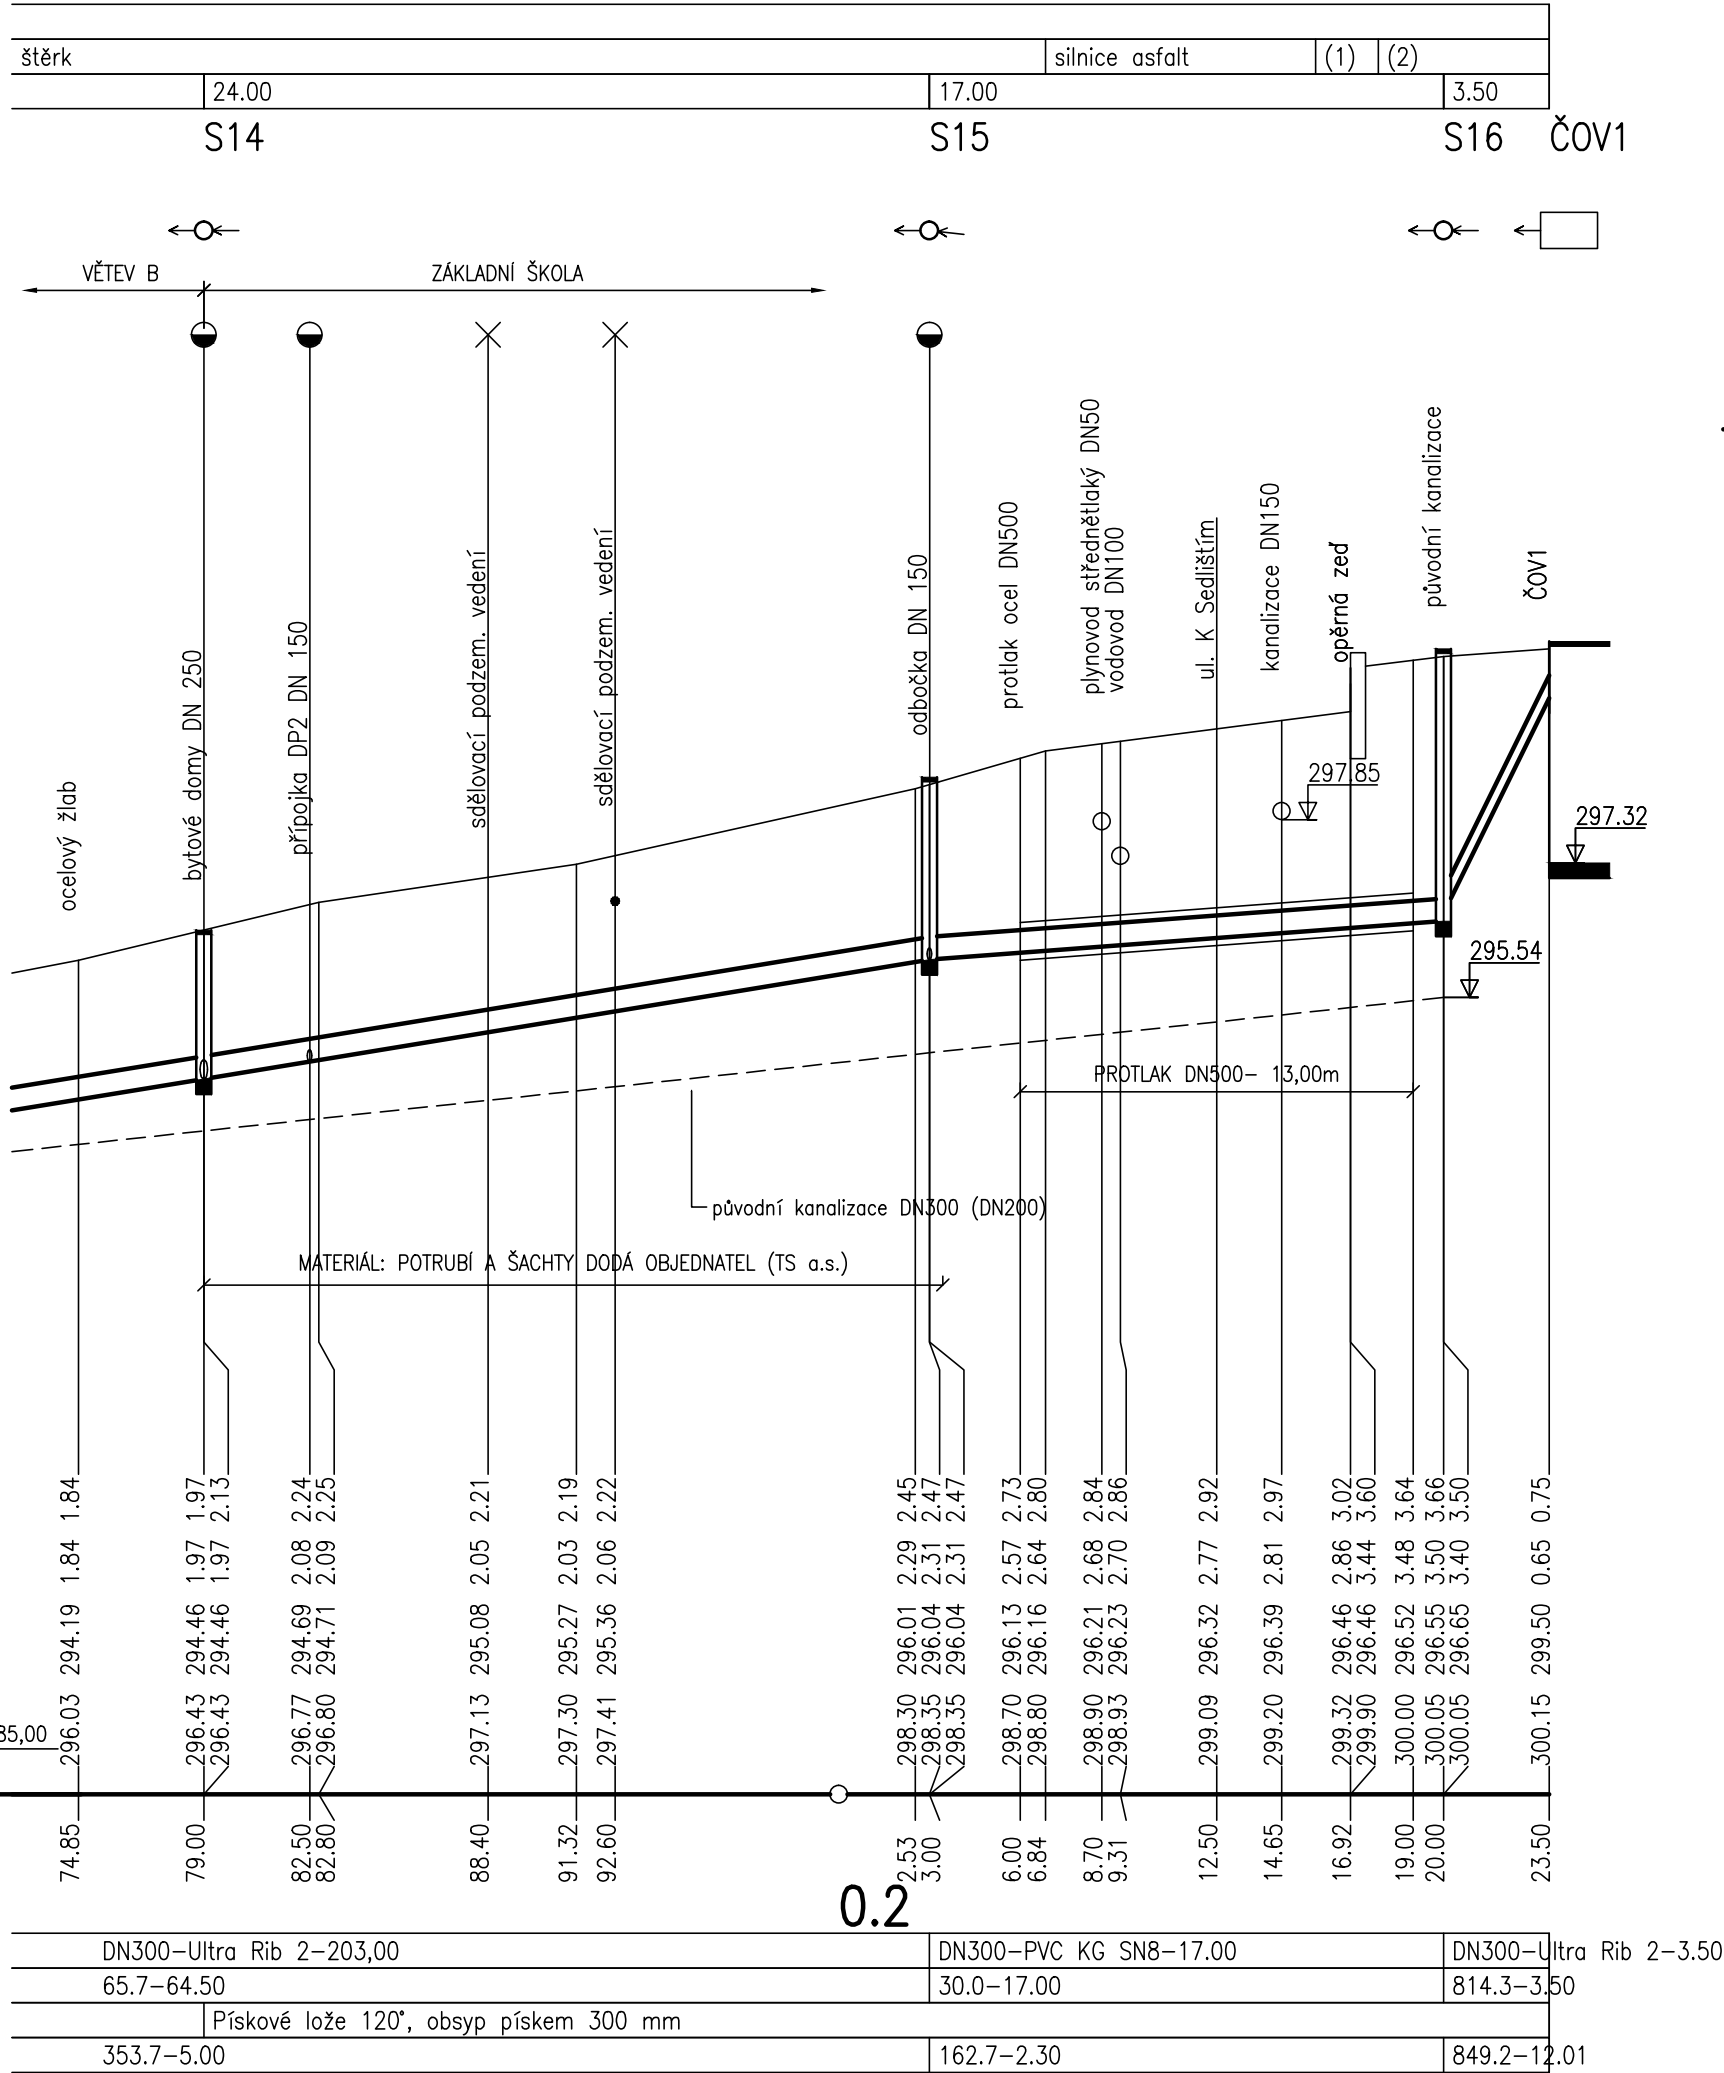


SCHÉMA ULOŽENÍ POTRUBÍ

ULTRA RIB 2 (PP), PVC KG

a) V KOMUNIKACI

b) VE VOLNÉM TERÉNU

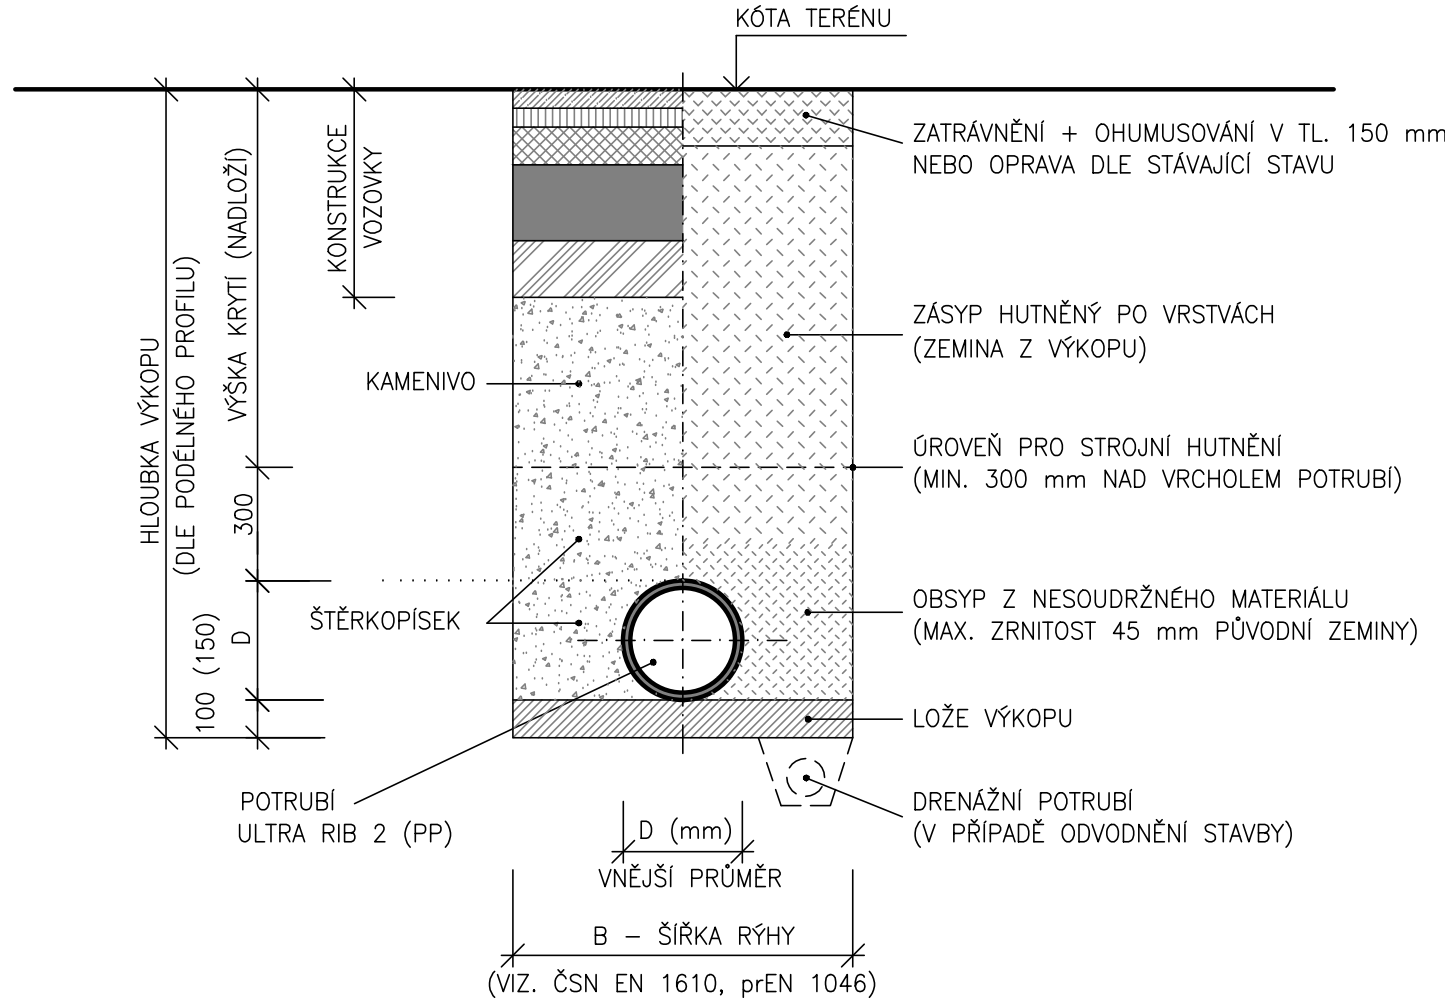

a	ÚPRAVA TRAYS VĚTEV B, GH; KOLIZE SE STROMY	26.1.2016	
b	DOPLNĚNÍ VĚTVE DC, ÚPRAVA VĚTVE A a ČS1	19.2.2016	
c			
č.	TEXT ZMĚNY – ODŮVODNĚNÍ	DATA	PODPIS

Ing. Zdeněk Kocich projektová činnost ve výstavbě	Kundšický u Bašky 353 739 01 Baška mobil: 603 453 968 ICO : 46135138 DIC : CZ46135138	Vypracoval Kreslil Zodp. projektant	Ing. Kocich Zdeněk Ing. Josef Rechtlík Ing. Kocich Zdeněk
Investor: MĚSTO FRYDEK MISTEK, RADNIČNÍ 1148, 738 22 FRYDEK–MISTEK			
Akce: ODKANALIZOVANÍ ZŠ LISKOVEC A POŽÁRNÍ ZBRJUNICE		Obec	FRYDEK–MISTEK
		Stupeň	DPS
		Počet formátů	3 x A4
Část: ZÁKLADNÍ ŠKOLA		Datum	LISTOPAD 2015
		Měřítko	1 : 250/100
Název přílohy: PODELNÝ PROFIL B, ULOŽENÍ POTRUBÍ		Č. přílohy:	3.1