




RB1,3,5,7,9,11,13,15

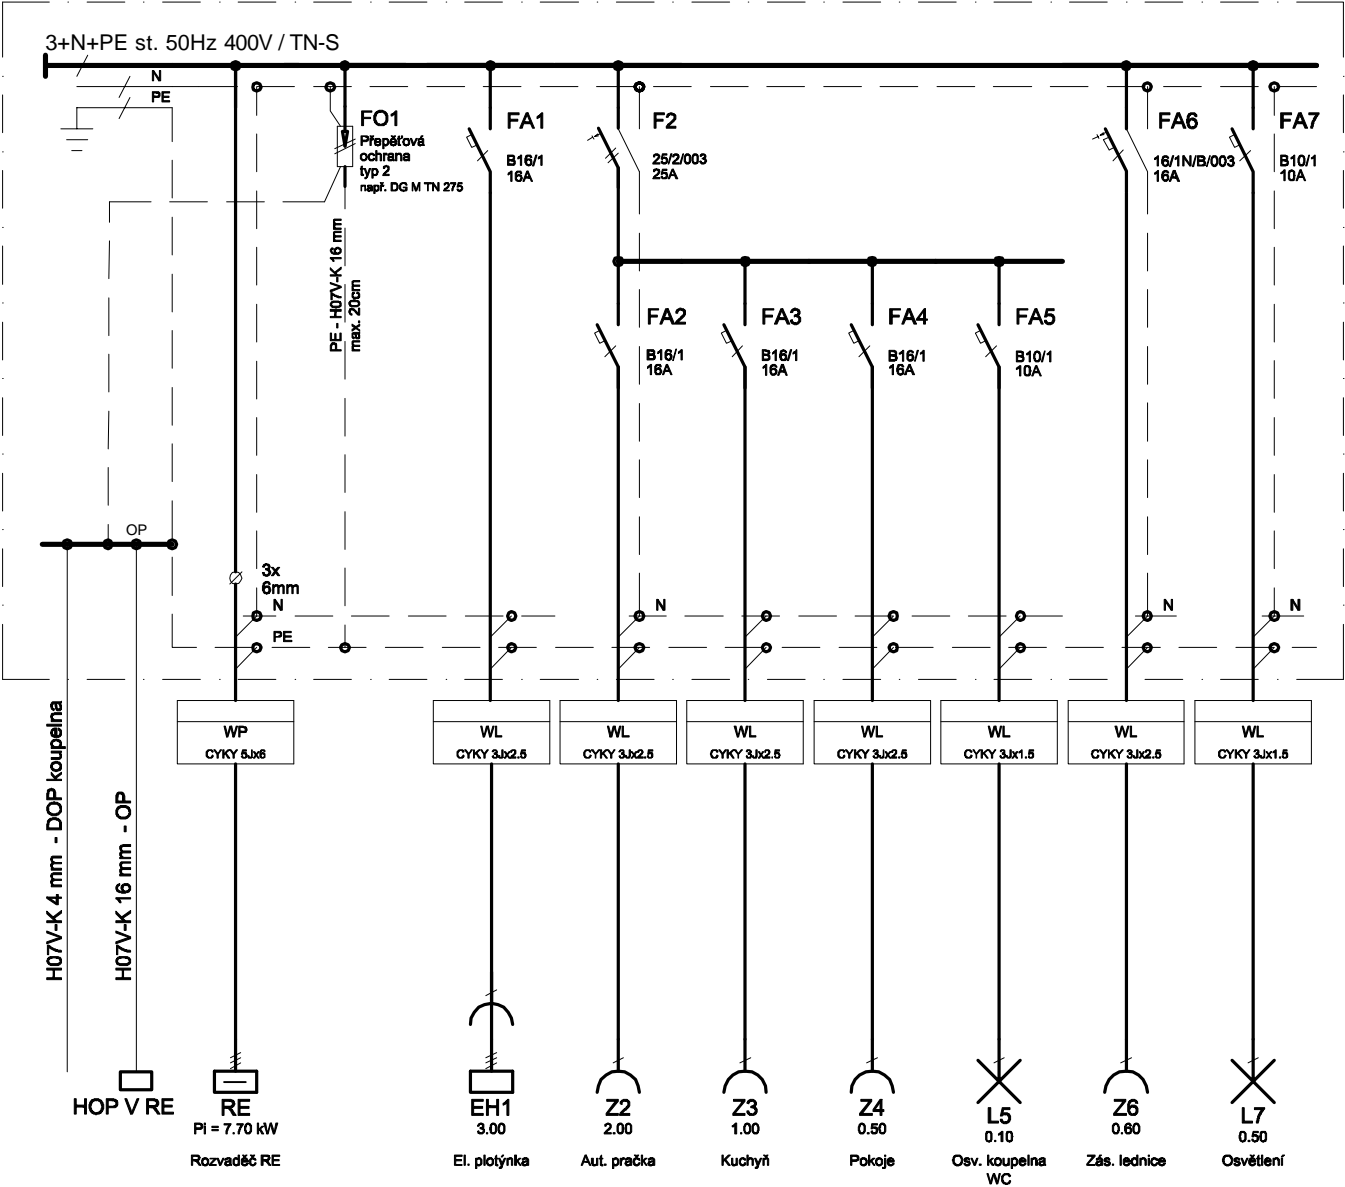

RB2,4,6,8,10,12,14,16

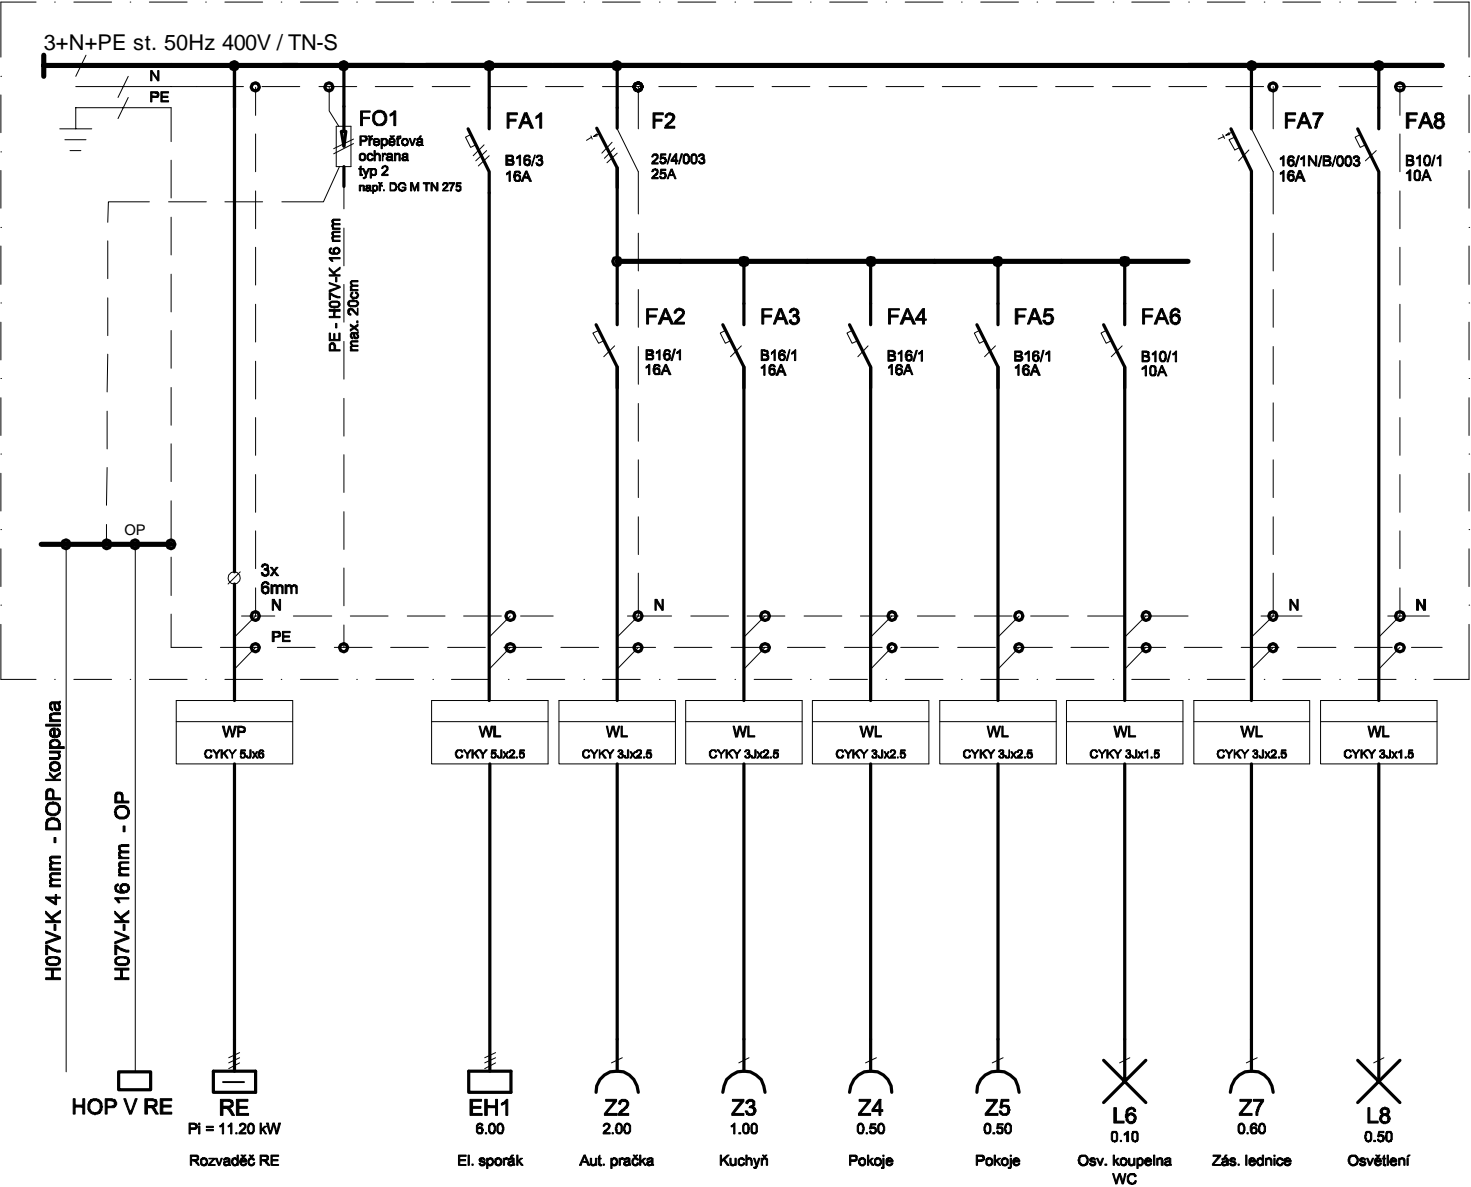

**POZNÁMKA**  
Rozvodnice bude plastová nástěnná  
18 modulů, bílá, rozměr - š 410 x v 260 x h 98  
Přívod zhora, vývody nahoru  
Krytí IP30/IP20  
Ochrana před nebezpečným dotykem neživých částí:  
samočinným odpojením od zdroje ve stanoveném čase v síti TN dle ČSN 332000-4-41 ed.2

ZODP. PROJ.	Ing. Petr LANC	DATUM	09/2015	 IČ: 24306606	
PROJEKT. SPEC.	Libuše SVOLINSKÁ	MĚŘÍTKO			
VYPRACOVAL	Zdeněk HLOŽANKA	ZAK. Č.	2367		
INVESTOR	Statutární město Frýdek-Místek, Radniční 1148, F-M	STUPEŇ	DPS		
AKCE	Stavební úpravy spojené se změnou účelu užívání objektu č.p. 1347 na ul. Sokolská, k.ú. Frýdek na sociální ubytování			VÝKRES D1.4.3 08	VÝTISK
ČÁST	D1.4.3 - SILNOPROUDÁ ELEKTROTECHNIKA				
OBSAH	ROZVADĚČE RB				