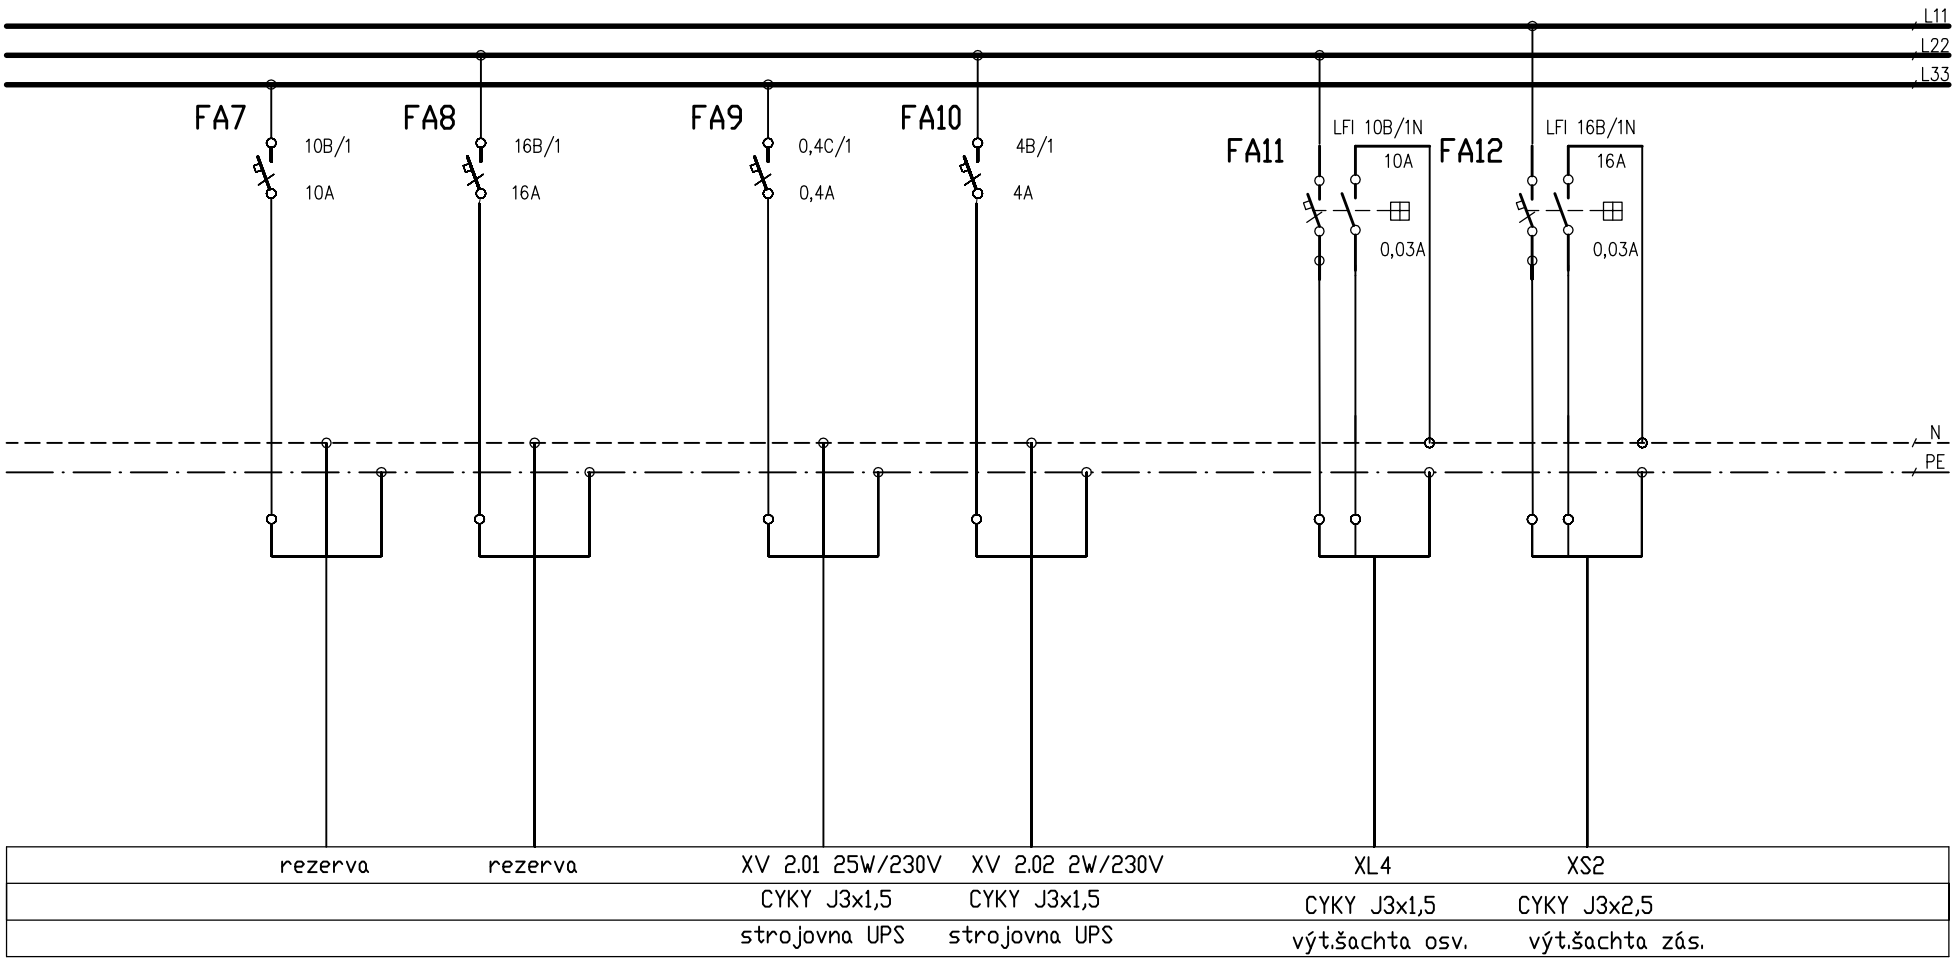

VEŠKERÉ UVEDENÉ MATERIÁLY JSOU POUZE ORIENTAČNÍ A URČUJÍ MÍRU STANDARDU !

rozváděč RE+RHV– část jištění –dveře EI30

typ konstrukce: ocep. zapuštěný – Z 600x1500x250 mm IP40/20
přívod: zdola
vývody: nahoru

Technické údaje: dveře EI30

Proudová soustava: 3+PEN, AC 50Hz TN–C–S
Provozní napětí: 400/230V (ČSN 33 0120)
Ochrana před úrazem el. proudu: samočinné odpojení od zdroje
ČSN 33 2000–4–41
Instalovaný výkon: cca 25 kW

D.1.4 TECHNIKA PROSTŘEDÍ STAVEB
SILNOPROUDÁ ELEKTROTECHNIKA VČ.OCHRANY PŘED BLESKEM

ZODP. PROJEKTANT			elektroprojekt Havířov Bludovice Vratká 7/694
VYPRACOVAL	Vladislav Tolasz		ZAKAZKA 945/16/To

ZODP. PROJEKTANT:ING. LADISLAV ZAHRADNÍČEK
VYPRACOVAL: ING. LADISLAV ZAHRADNÍČEK
INVESTOR: STATUTÁRNÍ MĚSTO FRÝDEK MÍSTEK
RADNIČNÍ 1148, 738 01 FRÝDEK MÍSTEK
PODPIS
Atris s.r.o. Občanská 1116/18 710 00 Ostrava – Slezská Ostrava

NÁZEV AKCE:
PŘÍSTAVBA LŮŽKOVÉHO VÝTAHU PRO DŮM ČP.147
UL. 17.LISTOPADU FRÝDEK MÍSTEK

ČÁST: ELEKTRO | FORMÁT: 630 x 375
DATUM: duben 2016 | STUPEŇ: DPS
MÍSTO STAVBY: PARC.Č. 2155/18 KATASTR.ÚZEMÍ:MÍSTEK

OBSAH VÝKRESU:
SCHÉMA ROZVADĚČE RE+RHV

STAVEBNÍ OBJEKT: SO01
MĚŘÍTKO: -
ČÍSLO VÝKRESU: D.1.4b.04.3