


PŪDORYS 1.PP

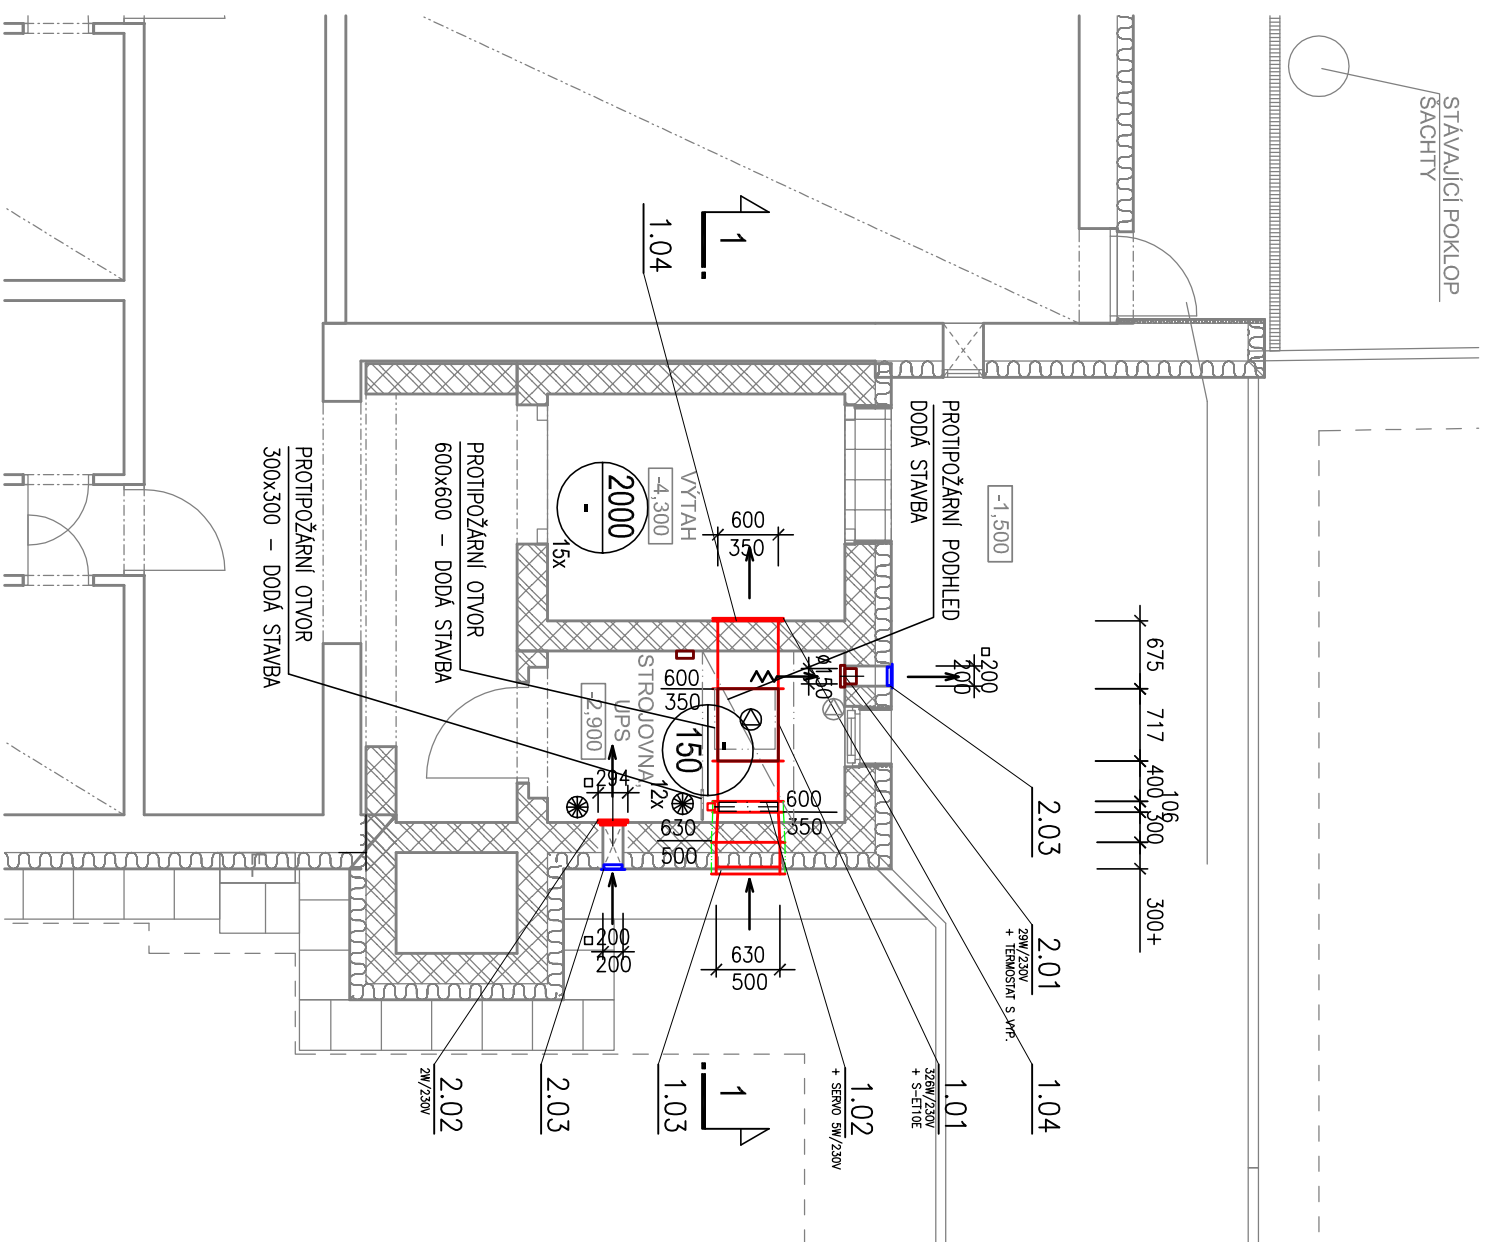


LEGENDA :


- | | |
|--|---|
| | VZT JEDNOTKY A VENTILÁTORY |
| | VZT POTRUBÍ – PŘÍVOD |
| | VZT POTRUBÍ – ODVOD |
| | OZNAČENÍ TEPELNÉ IZOLACE VZT POTRUBÍ TL. 20 MM S AL |

- | | |
|---|--------------------------|
|  | VENTILÁTOROVÝ DÍL |
|  | SMĚŠOVACÍ – KLAPKOVÝ DÍL |


PŘÍVOD/ODVOD VZDUCHU DO MÍSTNOSTI V M3/HOD, VÝMĚNA VZDUCHU ZA HOD

PÜDORYS 5.NP

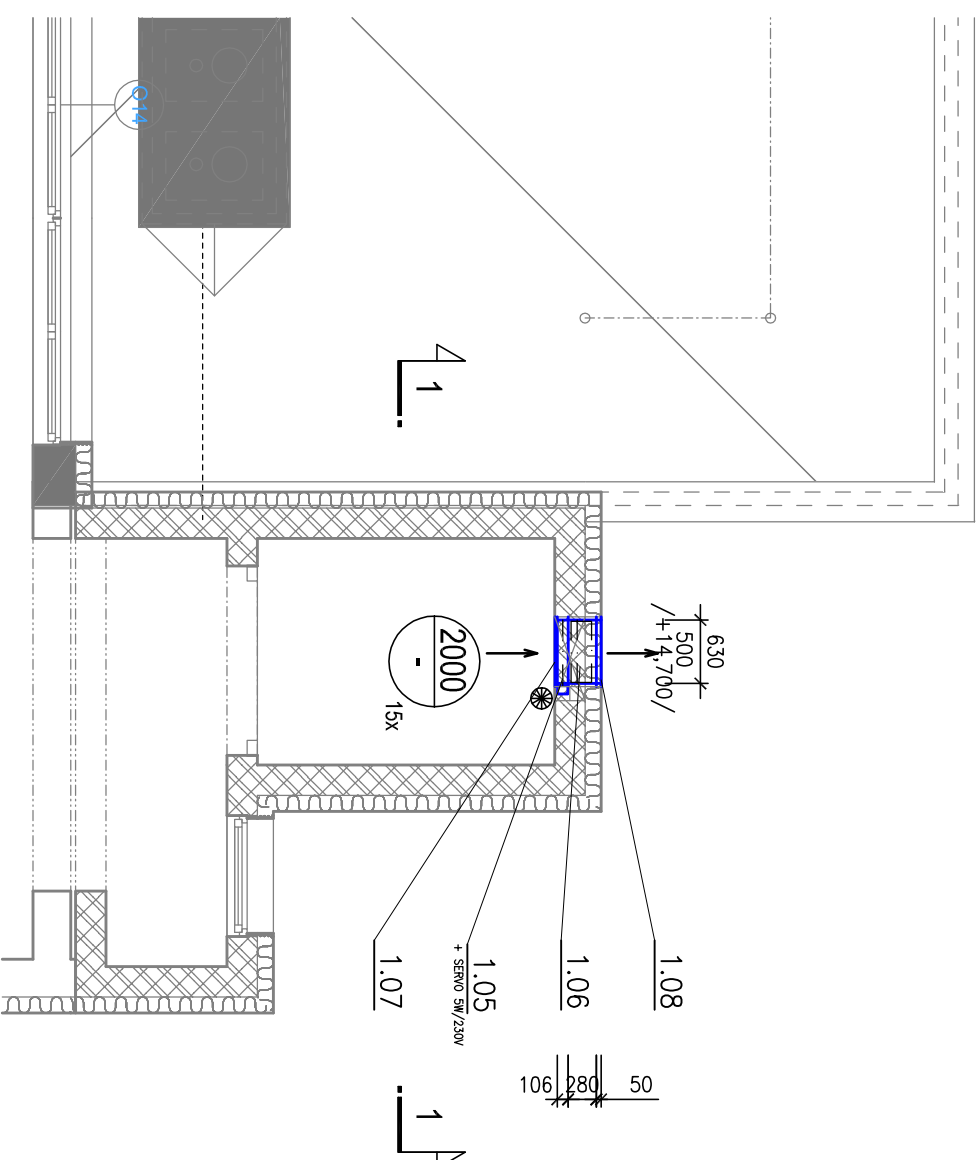

ZODP. PROJEKTANT:	ING. MARCEL HEJTMÁNEK	
KONTROLOVAL:	ING.ARCH.PETR KUDLIK	
ČÁST:	D.1.4. TECHNIKA PROSTŘEDÍ STAVEB D1.4.c) ZARÍZENÍ VZDUCHOTECHNIKY	

ing. Marcel HEJTMÁNEK
 projektová a inženýrská činnost
 Vláskova 1103/23, OLOMOUČ
 IČO 13641468
 tel.: 603819774

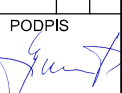ZODP. PROJEKTANT: ING. LADISLAV ZAHRAĐNÍČEK			
VYPRACOVAL: ING. LADISLAV ZAHRAĐNÍČEK			
INVESTOR: Statutární město Frydek - Místek Radniční 1148, 73801 Frydek - Místek		PODPIS 	
NÁZEV AKCE:		ČÁST: STAVEBNÍ	
„Přístavba lůžkového výtahu pro dům čp. 147, ul. 17. listopadu , FM“		DATUM: ÚNOR 2016	
		MÍSTO STAVBY: PARC. Č. 2155/18, KAT. Ú. MÍSTEK	
OBSAH VÝKRESU:		STAVEBNÍ OBJEKT:	
PŮDORYS 1.PP A 5.NP		MĚŘÍTKO: SO 02	
		1:75	
		ČÍSLO VÝKRESU: D.1.4c)-02	