







ŘEZ 1-1

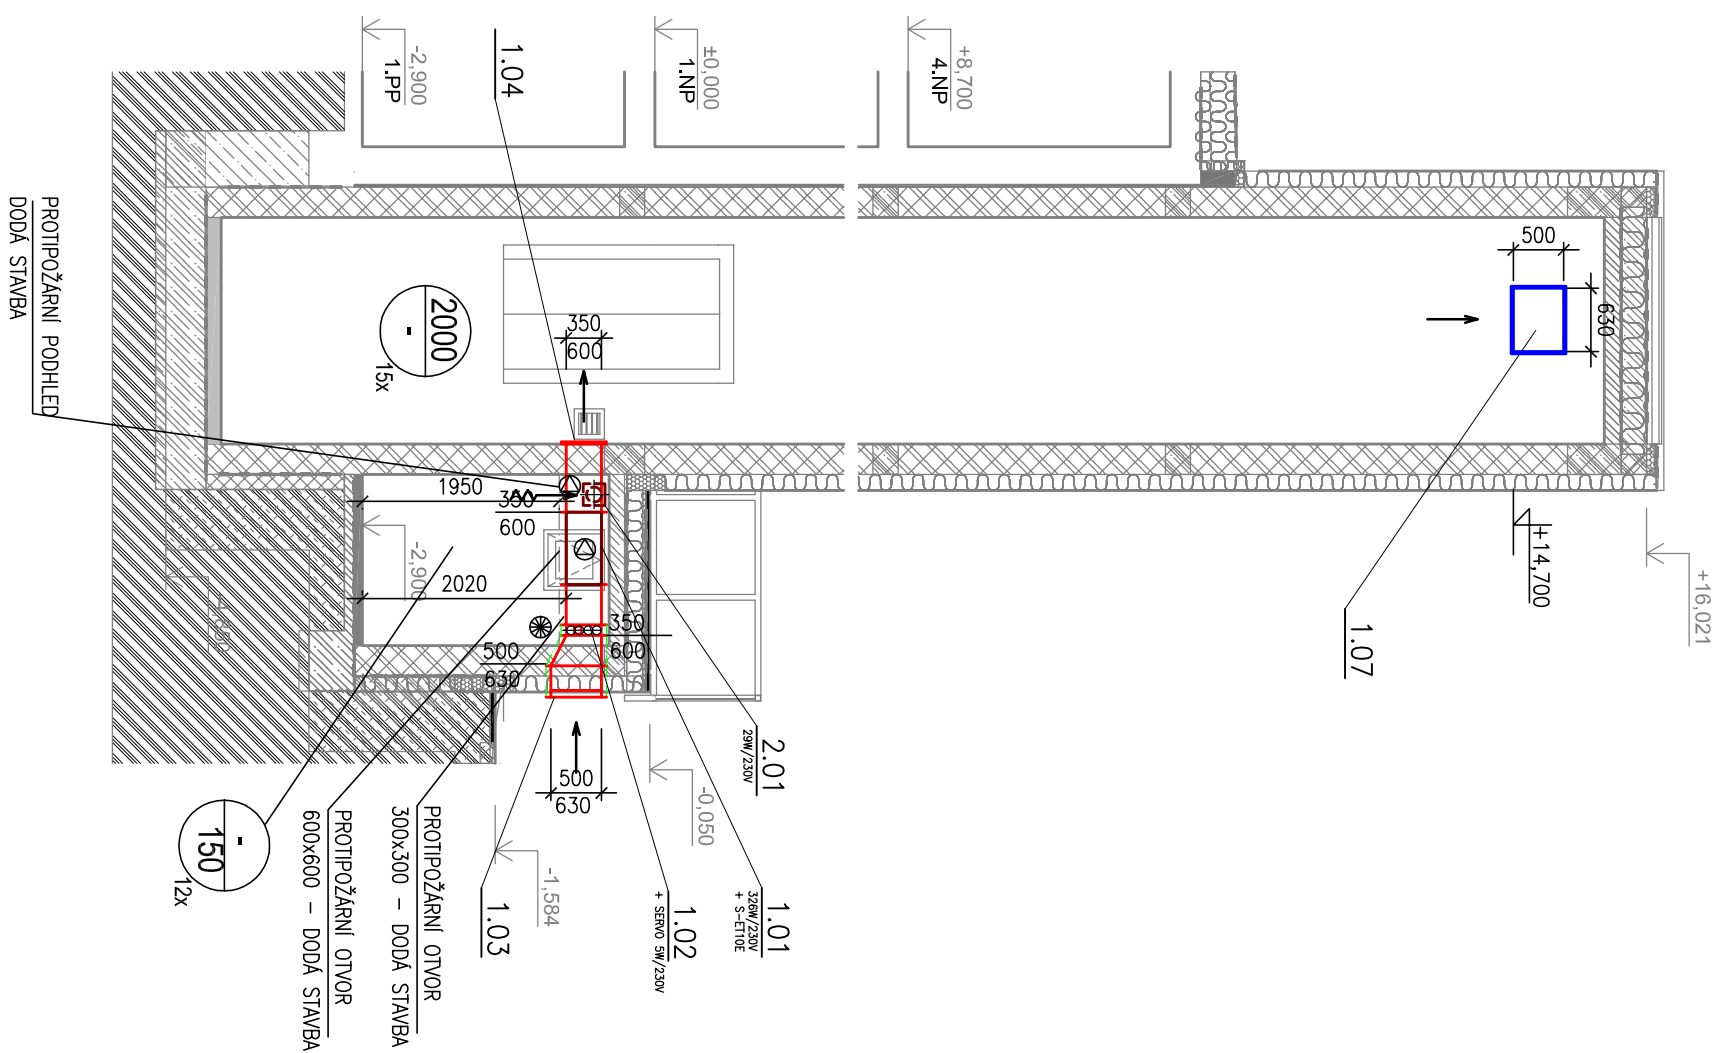


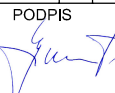
LEGENDA :

- | | |
|---|---|
|  | VZT JEDNOTKY A VENTILÁTORY |
|  | VZT POTRUBÍ – PŘÍVOD |
|  | VZT POTRUBÍ – ODVOD |
|  | OZNAČENÍ TEPELNÉ IZOLACE VZT POTRUBÍ TL. 20 MM S AL |

-  VENTILÁTOROVÝ DÍL
 SMĚŠOVACÍ – KLAPKOVÝ DÍL
 PŘÍVOD/ODVOD VZDUCHU DO MÍSTNOSTI V M3/HOD, VÝMĚNA VZDUCHU ZA HOD
 6x

| | | |
|-------------------|--|---|
| ZODP. PROJEKTANT: | ING. MARCEL HEJTMÁNEK |  |
| KONTROLOVAL: | ING.ARCH.PETR KUDLIK | |
| ČÁST: | D.1.4. TECHNIKA PROSTŘEDÍ STAVEB D1.4.c) ZAŘÍZENÍ VZDUCHOTECHNIKY | |

ing. Marcel HEJTMÁNEK
 projektová a inženýrská činnost
 Videnská 1103/23, OLOMOUČ
 IČO 13641468
 tel.: 603819774

| | | | |
|--|--|---|---|
| ZODP. PROJEKTANT: ING. LADISLAV ZAHRADNÍČEK | |  | |
| VYPRACOVAL: ING. LADISLAV ZAHRADNÍČEK | | | |
| INVESTOR: Statutární město Frydek - Místek Radniční 1148, 73801 Frydek - Místek | | | |
| NÁZEV AKCE: | „Přístavba lůžkového výtahu pro dům čp. 147, ul. 17. listopadu, FM“ | | PODPIS  |
| OBSAH VÝKRESU: | STAVEBNÍ OBJEKT: | ČÁST: STAVEBNÍ | FORMÁT: 420/297 |
| | MÉRITKO: | DATUM: ÚNOR 2016 | STUPEŇ: DPS |
| | 1:75 | MÍSTO STAVBY: PARC. Č. 2155/18, KAT. Ú. | MÍSTEK |
| ŘEZ 1-1 | | ČÍSLO VÝKRESU: D.1.4c)-03 | |