




VSTUPNÍ BRÁNA V NÁVAZNOSTI NA KOVOVÝ PLOT

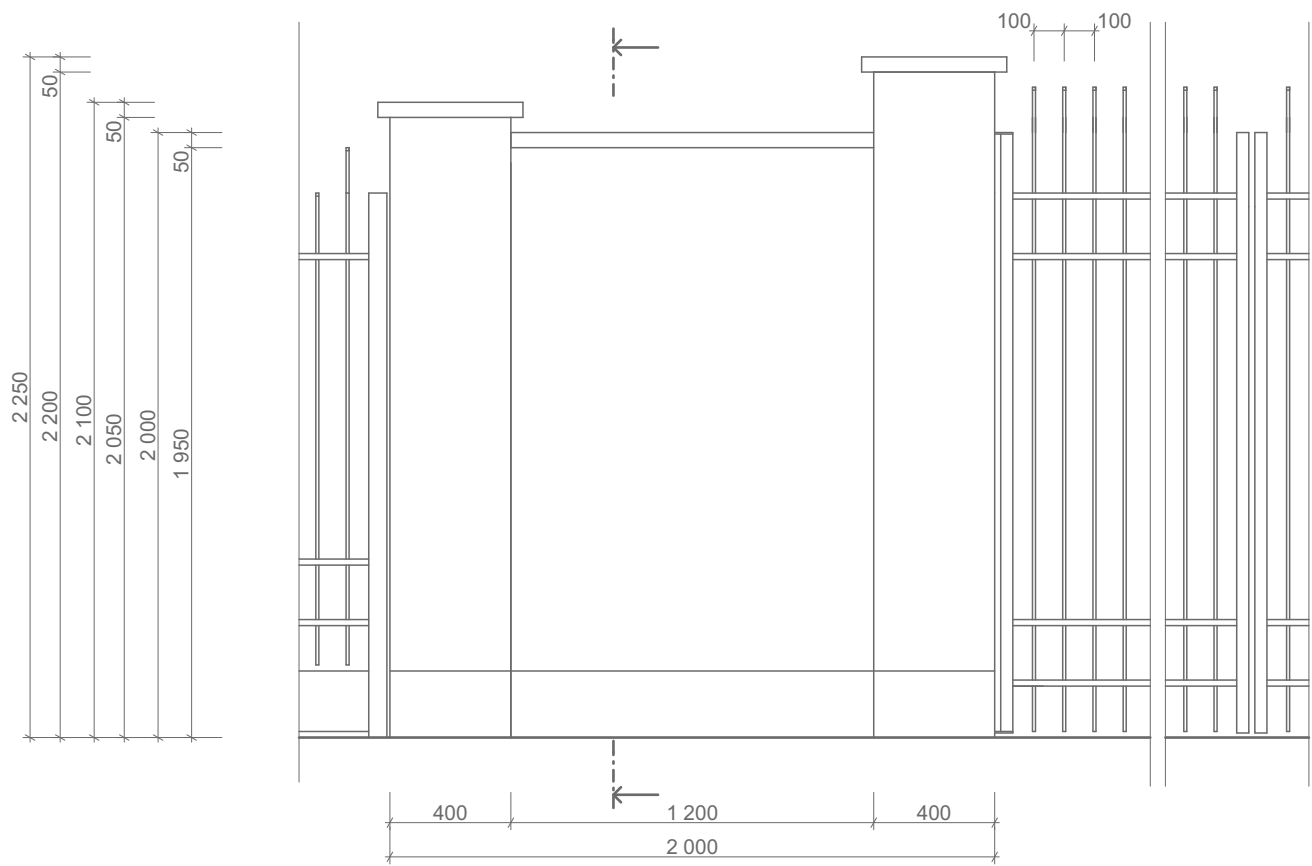


ŘEZ HŘBITOVNÍ ZDÍ

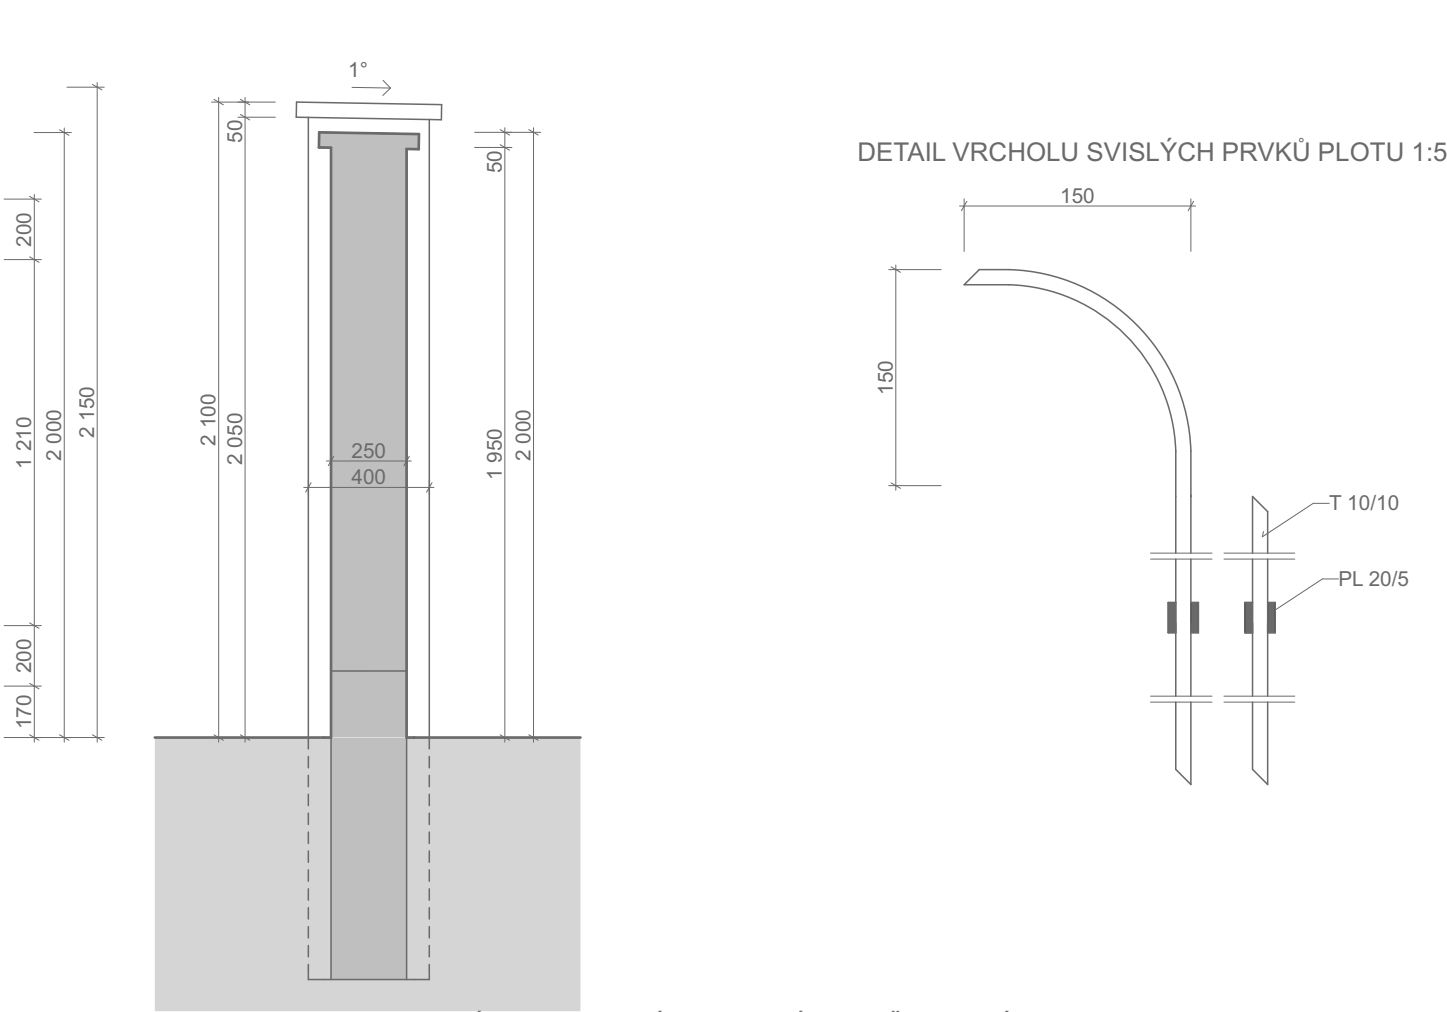

VSTUPNÍ BRÁNA V NÁVAZNOSTI NA ZEĎ HŘBITOVA

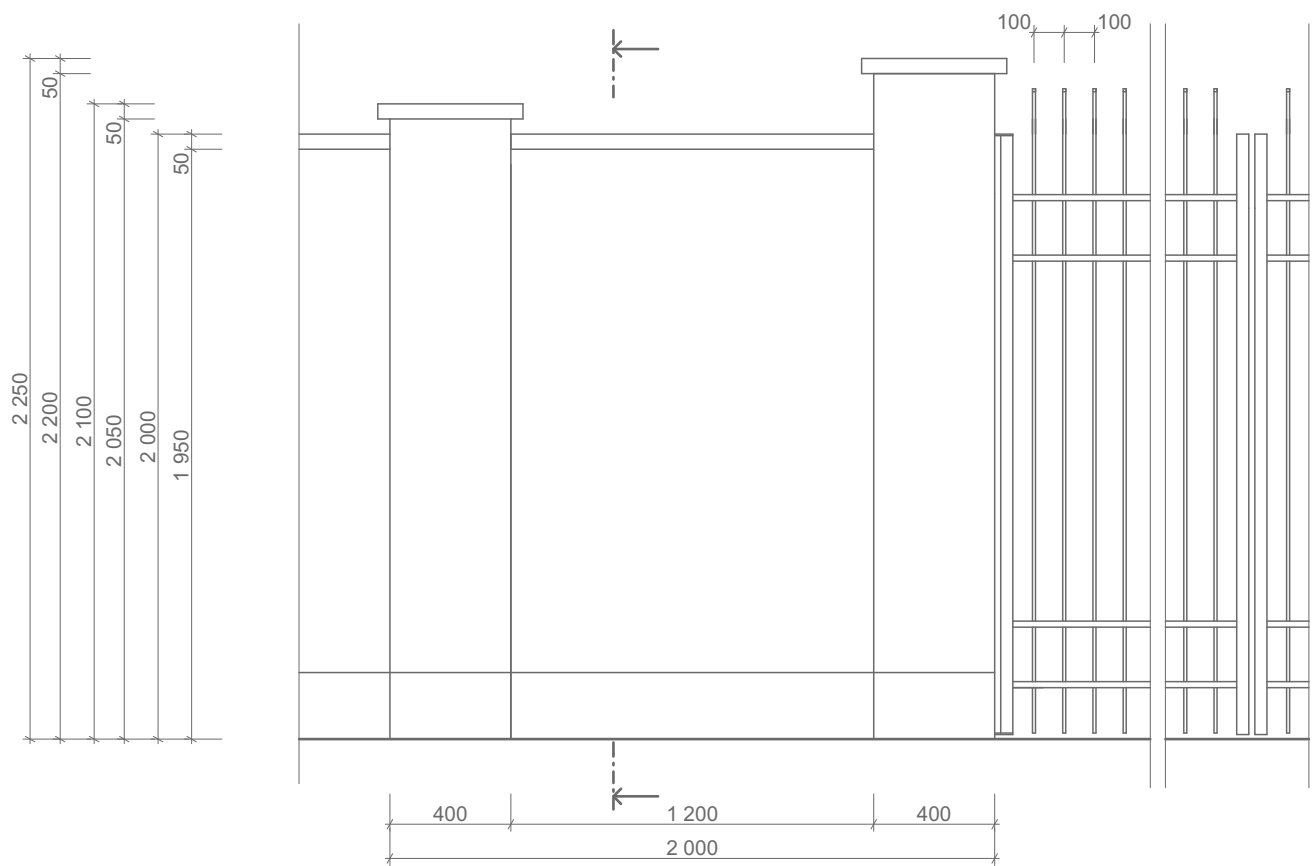

POLE PLOTU A NÁVAZNOST BRÁNY PRO VÝVOZ HŘBITOVNÍHO ODPADU

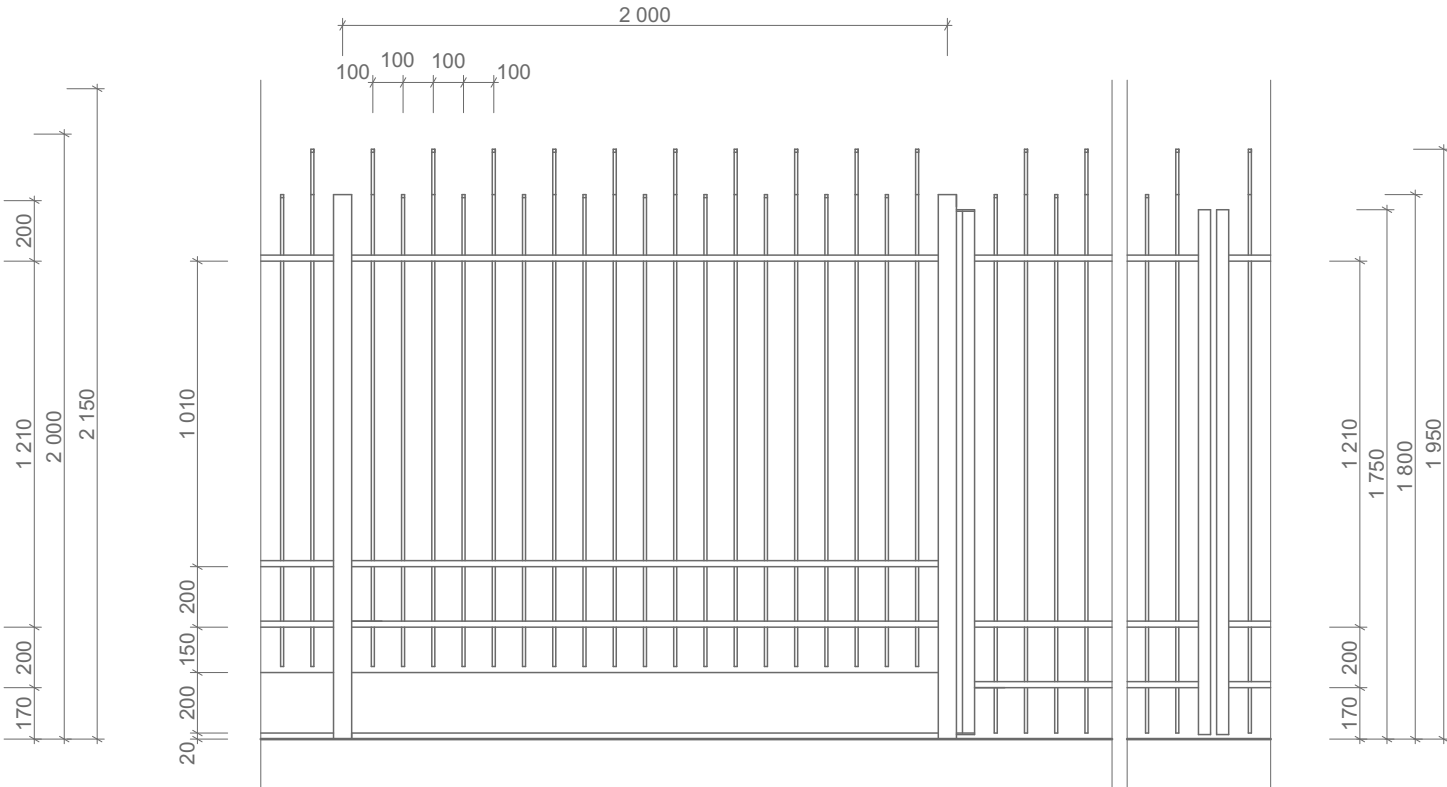

STUDIE:

ROZŠÍŘENÍ CENTRÁLNÍHO HŘBITOVA VE FRÝDKU  
OPLOCENÍ HŘBITOVA

M 1:25

